

62/ 87



Ergänzung Erschliessungs- und Baulinienplan
(Stichstrasse ab Verenamöosli)

Auflage

Situation 1 : 1000

Öffentliche Auflage vom 18. August 2011 bis 16. September 2011
Beschlissen vom Einwohnergemeinderat am 28. April 2011


Der Gemeindepräsident: *[Signature]*
Die Gemeindeschreiberin: *[Signature]*

Genehmigt vom Regierungsrat mit Beschluss Nr. **470/6.3.2012**

Der Staatsschreiber: *[Signature]*
Publikation im Amtsblatt Nr. **10** vom **9.3.12**

W+H AG Blomfalsgasse 6 Postfach 4562 Biberist Telefon 032 671 26 30 Fax 032 671 26 31 E-Mail admin@w-h.ch	Änderungen:	Dok. Nr.: 3.641.0968.1
	A: November 2011	Datum: April 2011
	B:	Format: 30 x 105
	C:	Datei: Erschliessung Hirschldwg Druckdatum: 8. November 2011

Erschliessungsplan
RRB Nr. 1400 vom 2. Juli 2002

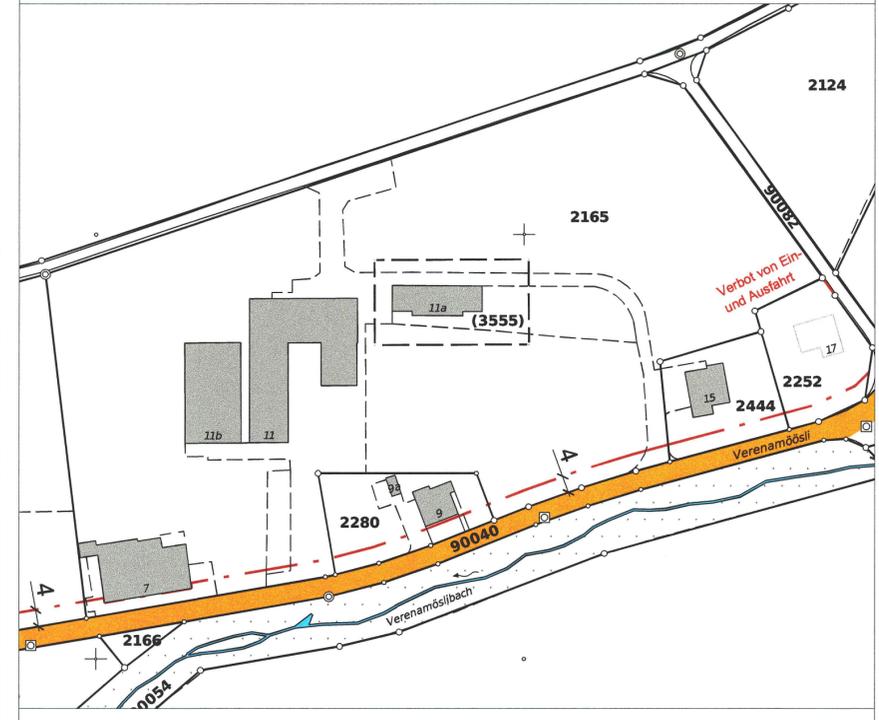


LEGENDE

Orientierungsinhalt

- Erschliessungsstrassen
- Baulinien

Für die Aktualität der amtlichen Vermessung der Nachführungsgeometer:
Biberist,

Genehmigungsinhalt der Auflage
Dem Erschliessungsplan kommt gleichzeitig die Bedeutung der Baubewilligung zu (§39 Abs. 4 PBG)

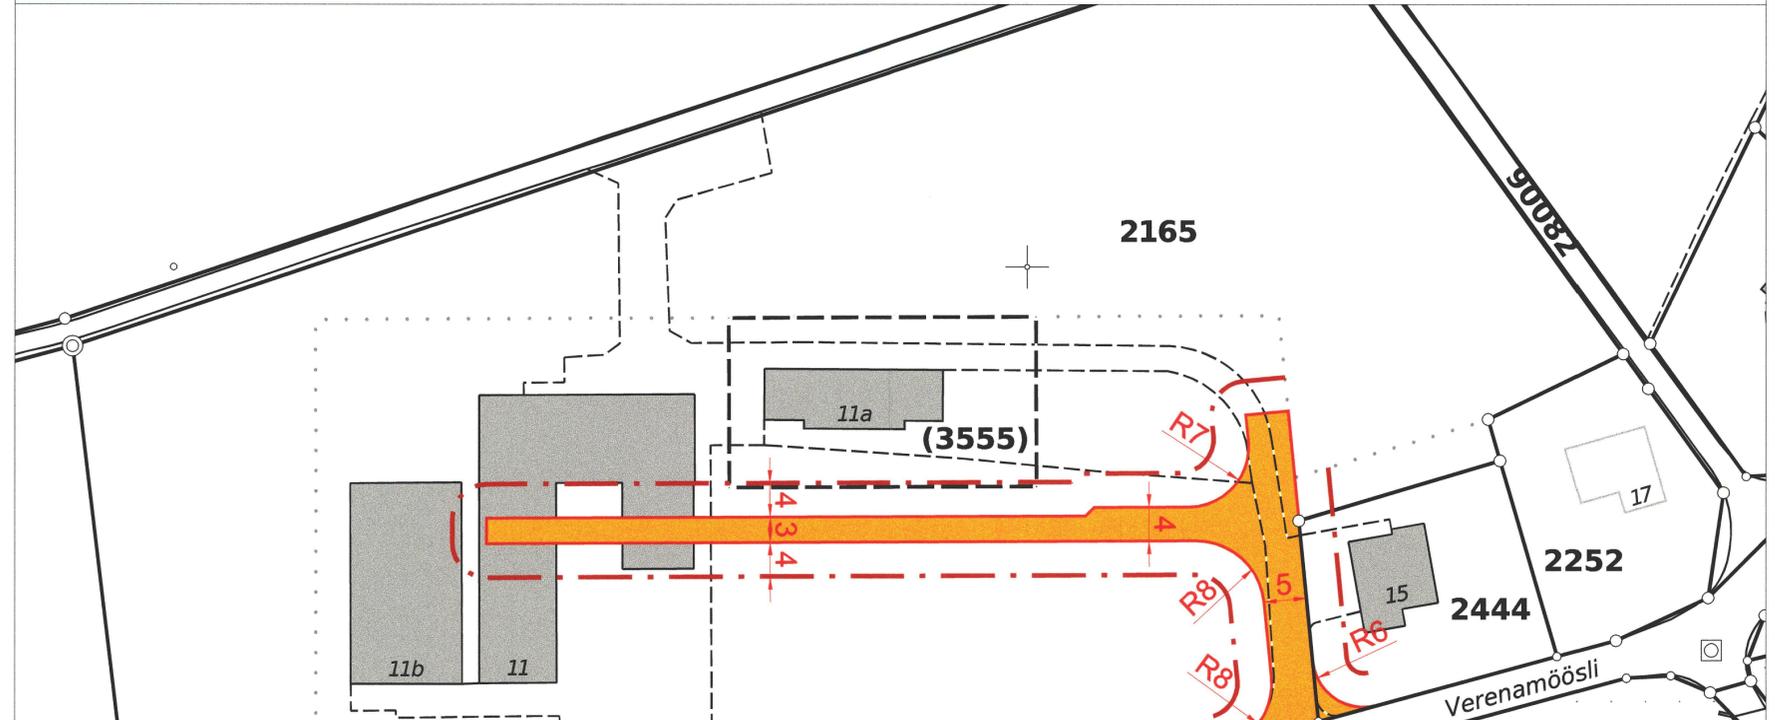

LEGENDE


Genehmigungsinhalte

- Erschliessungsstrassen
- Baulinien
- Bauzonengrenze

Orientierungsinhalt

Situation 1 : 500

Geänderter Bauzonen- und Erschliessungsplan
RRB Nr. 1400 vom 2. Juli 2002 / RRB Nr. **470** vom **6.3.2012**

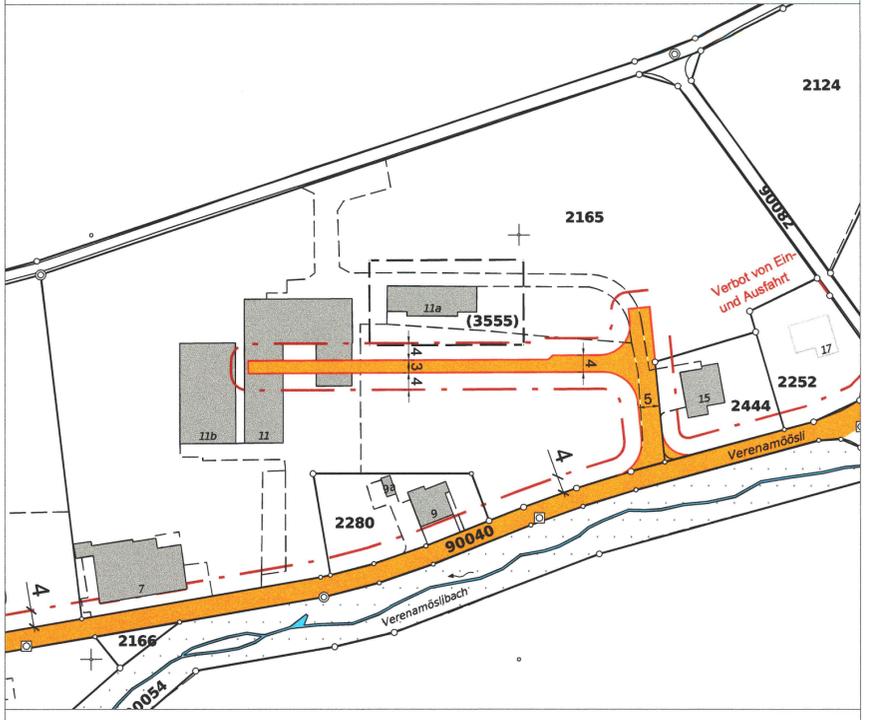

LEGENDE

Orientierungsinhalt

- Erschliessungsstrassen
- Baulinien