

Kanton Solothurn
Gemeinde Subingen



Änderung Bauzonenplan

Zonenänderung Ger
GB Subingen Nr. 2294, 2293

Situation 1 : 2000

Öffentliche Auflage vom 30. Mai bis 28. Juni 2013.

Beschlossen vom Einwohnergemeinderat am 23.08.2012

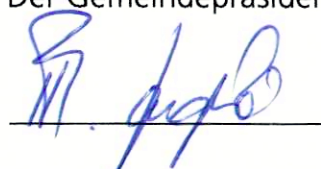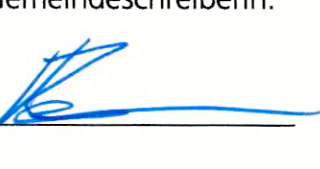Der Gemeindepräsident:  Die Gemeindegemeinsamerin: 

Genehmigt vom Regierungsrat mit Beschluss Nr. 1884 vom 21. Oktober 2013

Der Staatsschreiber: 

Publikation im Amtsblatt Nr. 43 vom 25.10.13

W+H AG

Büro/Ansprechpartner: 6
Postfach
4562 Biberist

Telefon 032 671 26 30
Fax 032 671 26 31
E-Mail admin@w-h.ch

Änderungen:

A: 23.04.2013

B:

C:

Dok. Nr.: 3.641.0968.2

Datum: Juni 2012

Format: 30 x 84


Datei: Ger_Bauzonenplan.dwg

Gez.: OPC

Druckdatum: 29. Oktober 2013

Bauzonenplan

RRB Nr. 1400 vom 2. Juli 2002

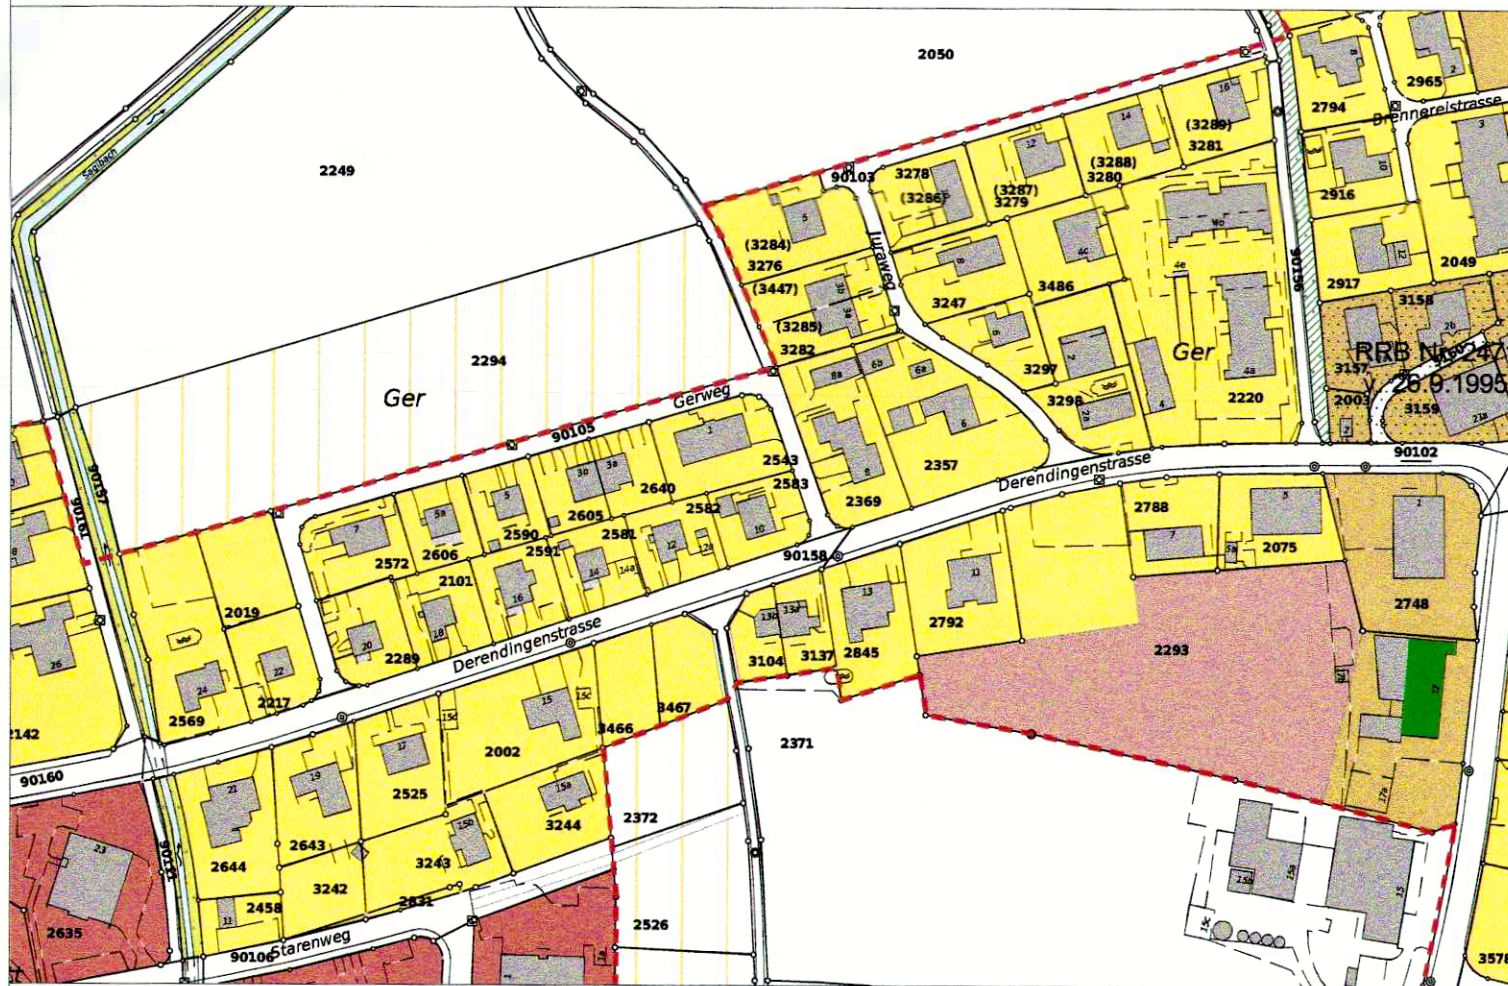

LEGENDE


Orientierungsinhalt

W2 Wohnzone 1-2G	II	W4 Wohnzone 4G	II
K2 Kernzone 1-2G	II	Uferbestockung, geschützt (§ 20 / 39 NHV)	II
KR2 Kernrandzone 1-2G	II	Öffentliche Gewässer offen	II
Gestaltungsplanpflicht	II	Begrenzung Bauzonen	II
Hecken, geschützt (§ 20 / 39 NHV)	II	Reservezone Wohnnutzung	II
Erhaltenswerte Kulturobjekte	II		II

Für die Aktualität der amtlichen Vermessung der Nachführungsgeometer:

Biberist, ...

Genehmigungsinhalt der Auflage

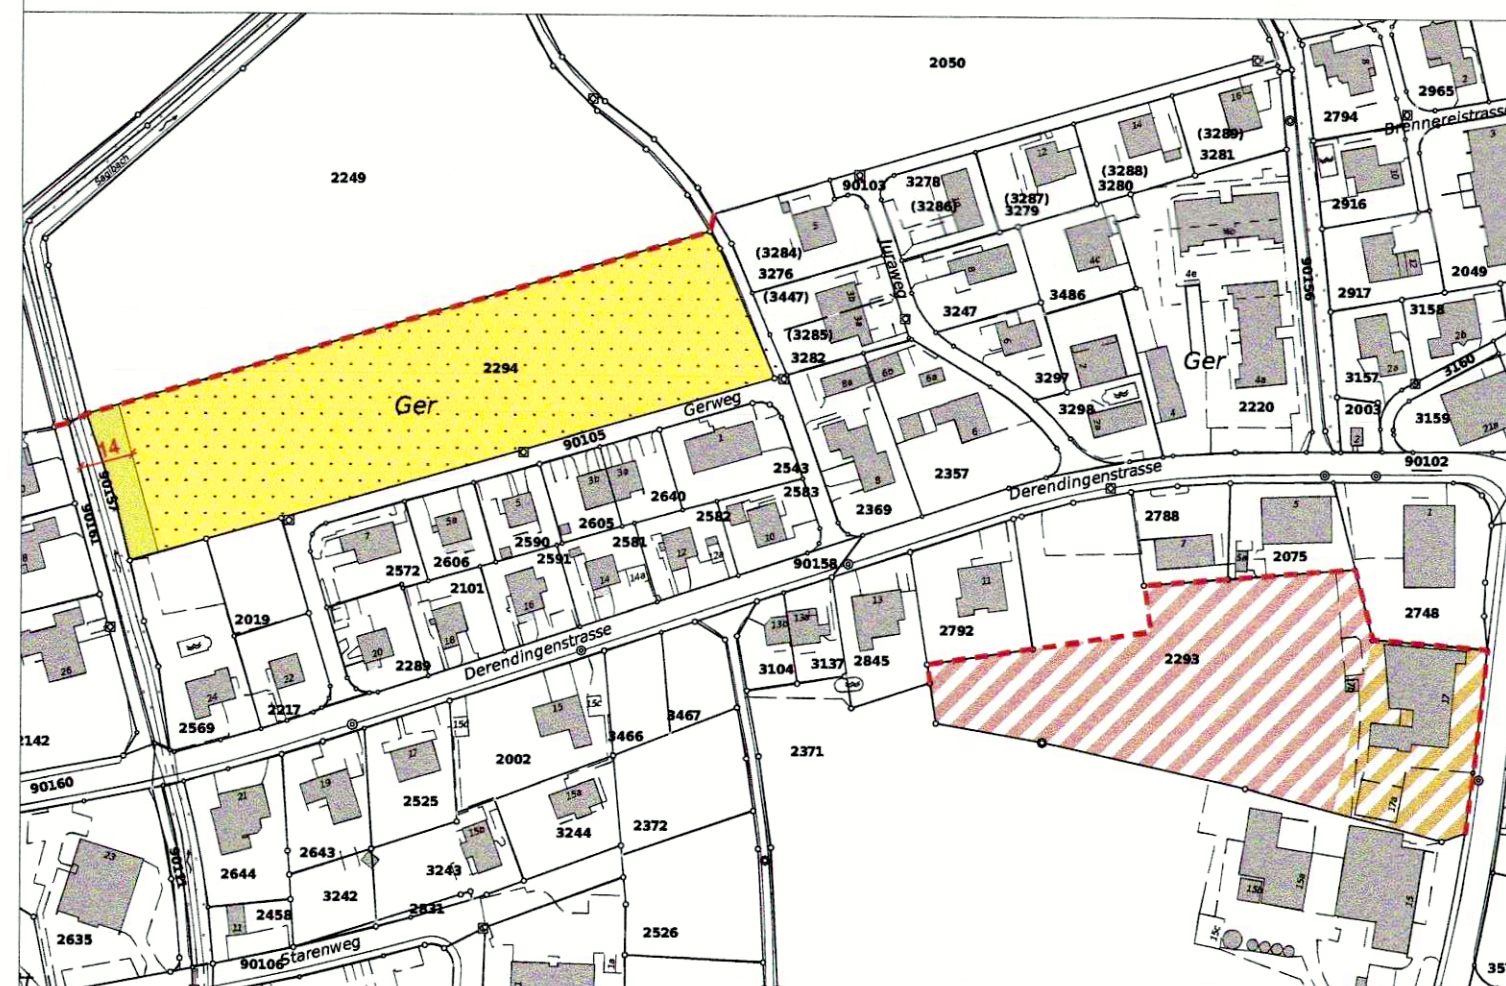


LEGENDE

Genehmigungsinhalt

W2 Wohnzone 1-2G	II	KR2 Kernrandzone 1-2G wird aufgehoben	II
Gestaltungsplanpflicht	II	K2 Kernzone 1-2G wird aufgehoben	II
Uferbestockung, geschützt (§ 20 / 39 NHV)	II	Begrenzung Bauzonen	II

Geänderter Bauzonenplan

RRB Nr. 1400 vom 2. Juli 2002 / RRB Nr. 1884 vom 21. Oktober 2013

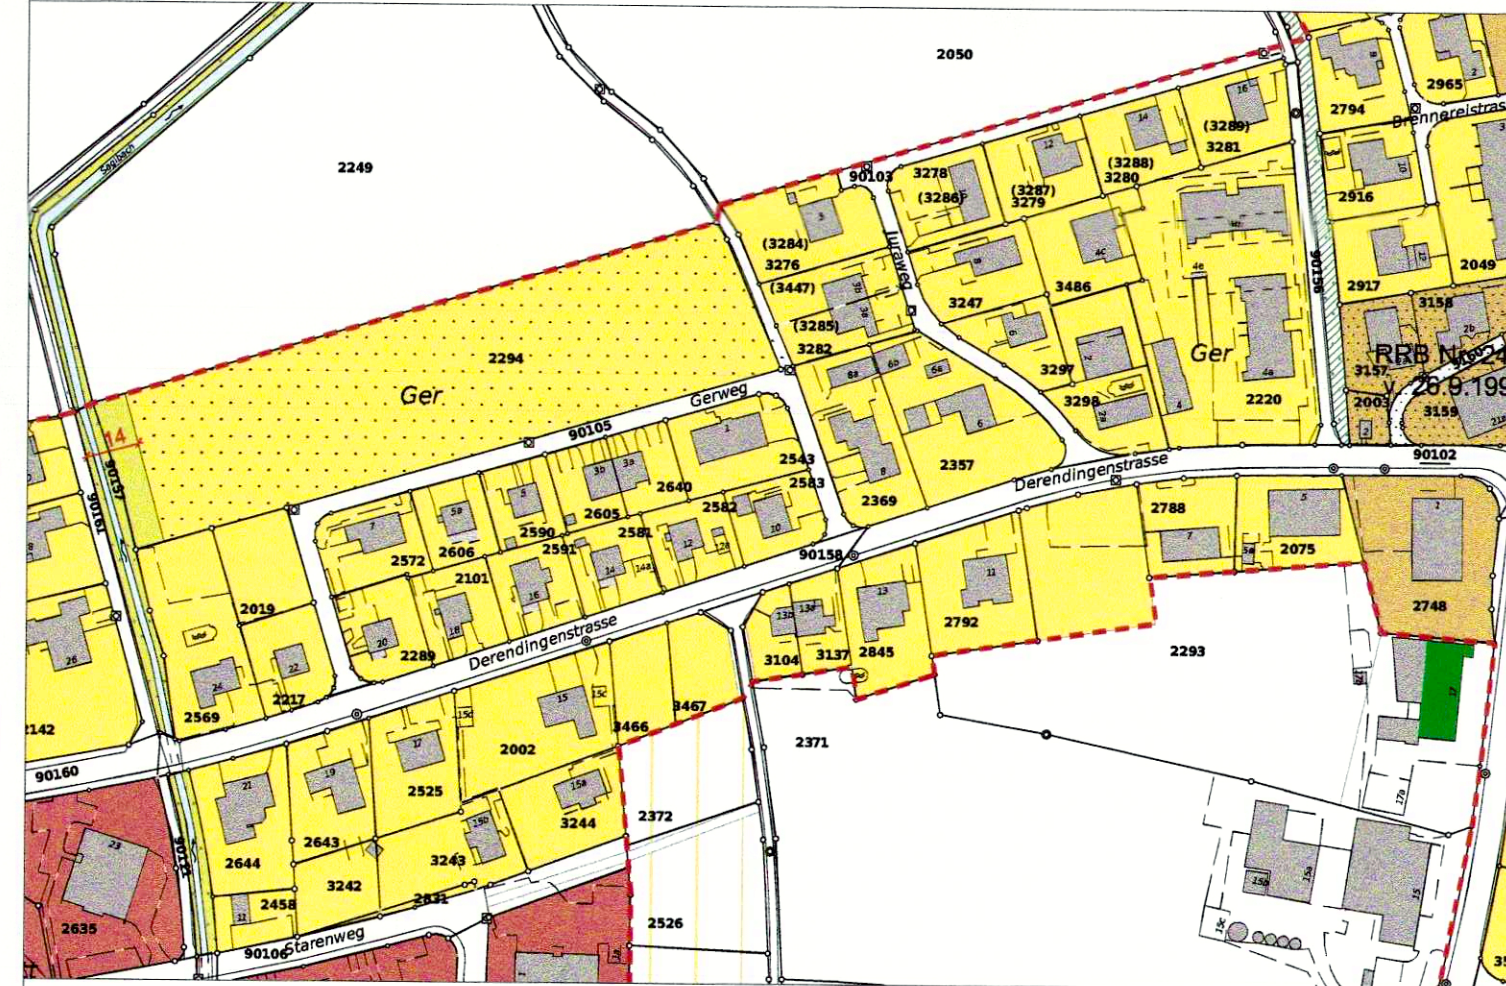

LEGENDE

Orientierungsinhalt

W2 Wohnzone 1-2G	II	Uferbestockung, geschützt (§ 20 / 39 NHV)	II
K2 Kernzone 1-2G	II	Öffentliche Gewässer offen	II
W4 Wohnzone 4G	II	Begrenzung Bauzonen	II
Gestaltungsplanpflicht	II	Reservezone Wohnnutzung	II
Hecken, geschützt (§ 20 / 39 NHV)	II	Erhaltenswerte Kulturobjekte	II