



Öffentliche Auflage vom 10. Januar bis 8. Februar 2013

Vom Gemeinderat beschlossen am 6. Dezember 2012

Der Gemeindepräsident: *[Signature]*  
Die Gemeindeführerin: *[Signature]*



Vom Regierungsrat genehmigt am **23.08.16** mit RRB Nr. **1446**

Der Staatsschreiber: *[Signature]*



Publikation im Amtsblatt Nr. **39** vom **30.09.16**


Plan-Nummer: (457.41) 1.1224-02 GIS-Daten: ssu\_bj\_zonso.gws Datum: 09.12.2015/mme

planteam | Planteam S AG  
Raumentwicklung | Städtebau | Geoinformation | www.planteam.ch

- Genehmigungsinhalt**
- Arbeitszone mit Wohnanteil 4-geschossig (AW), ES III
  - Arbeitszone mit Wohnanteil 4-geschossig (AW), ES IV
  - Wohn- und Arbeitszone 4-geschossig (WA4a), ES II
  - Höhenbeschränkungslinie auf maximal 3 Geschosse
  - Baulinie
- Orientierender Planinhalt**
- Gemeindegrenze
  - Wohnzone 2-geschossig (W2), ES II
  - Gewerbezone mit Wohnanteil (GW), ES III
  - Industrie und Gewerbezone max. Gebäudehöhe 18m (IG18), ES IV
  - Immissionschutzstreifen (IS)
  - Reservezone
  - Naturobjekte erhaltenswert (kommunal)


Genehmigungsinhalt Teilzonenplan

1:1000

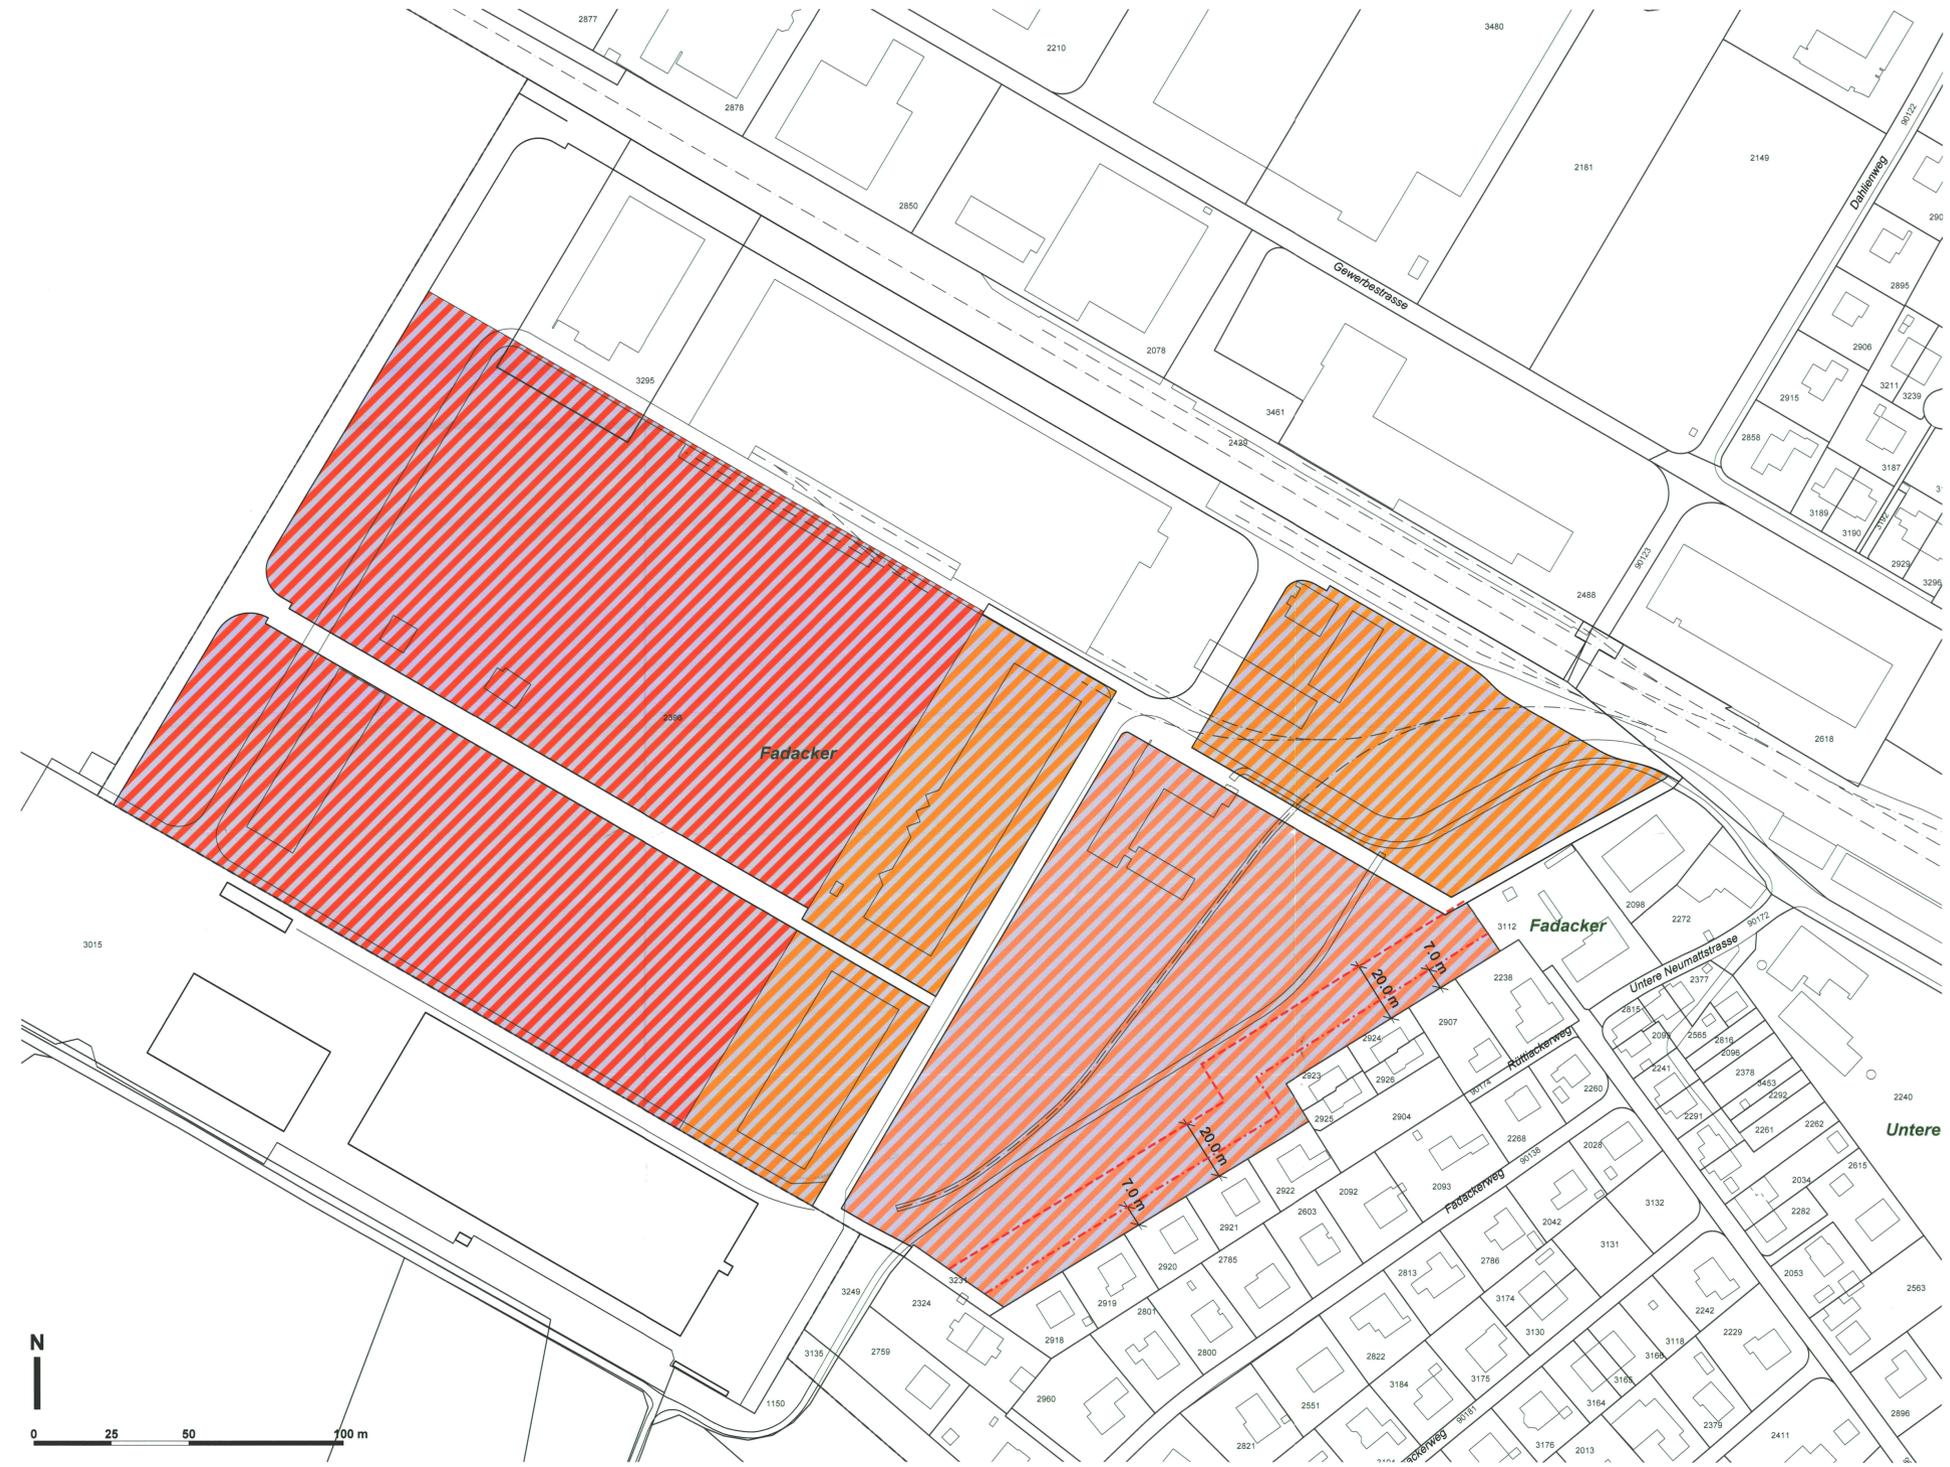

Rechtsgültiger Zonenplan; genehmigt am 2. Juli 2002 mit RRB Nr. 1400

1:2000

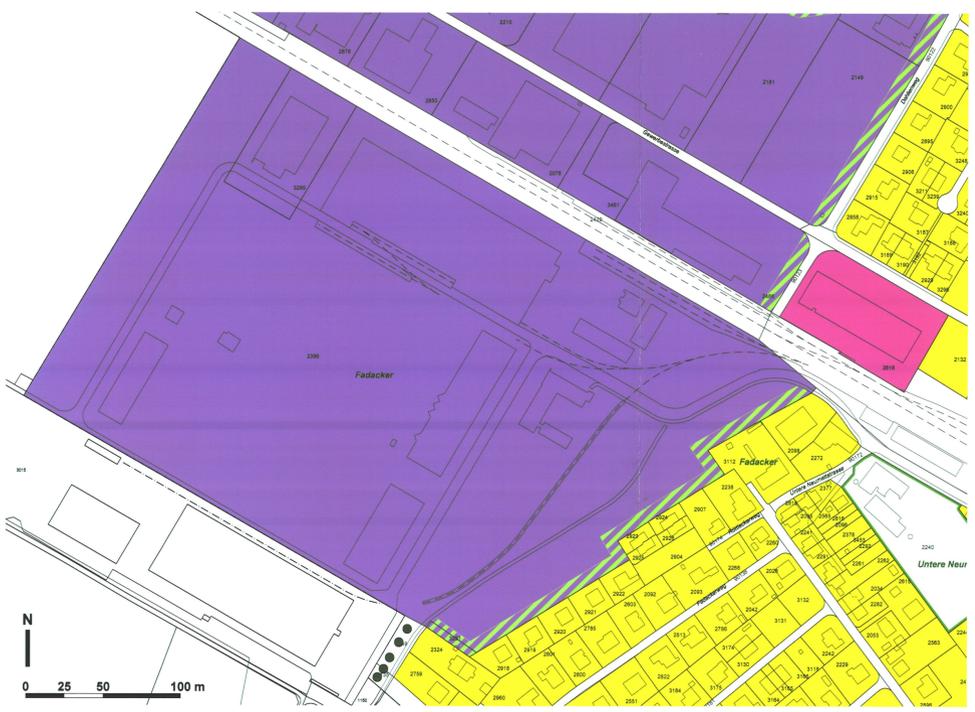

Teilzonenplan mit Änderungen (Orientierend)

1:2000

