


62/98

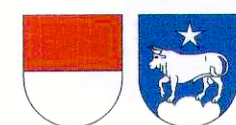

Kanton Solothurn
Gemeinde Subingen

Änderung Bauzonenplan Schloss von Vigier

Subingen GB Nr. 2530

Öffentliche Auflage vom 25. April 2019 bis 24. Mai 2019

Beschlossen vom Einwohnergemeinderat am 13. Juni 2019

Der Gemeindepräsident:

Der Gemeindegemeinderat:

[Signature]

[Signature]

Genehmigt vom Regierungsrat mit Beschluss Nr. am 24. September 2019

Der Staatsschreiber:

[Signature]

Publikation im Amtsblatt Nr. 42 vom 18.10.2019




W+H AG
INGENIEURE UND PLANER

Blümlisalpstrasse 6
4562 Biberist
Bitziusstrasse 15
3360 Herzogenbuchsee
www.w-h.ch

Datum : 10.04.2019
Dok. Nr. : 3.649.9821_01
Format : 30/84
Zeichner : MES
Datei : 01_Bauzonenplan_Vigier.dwg
Änderungen :


bestehender Bauzonenplan, RRB Nr. 1400 vom 02.07.2002
Ergänzung Spezialzone Schloss, RRB Nr. 454 vom 19.03.2013
(nur Orientierung), Massstab 1:1000

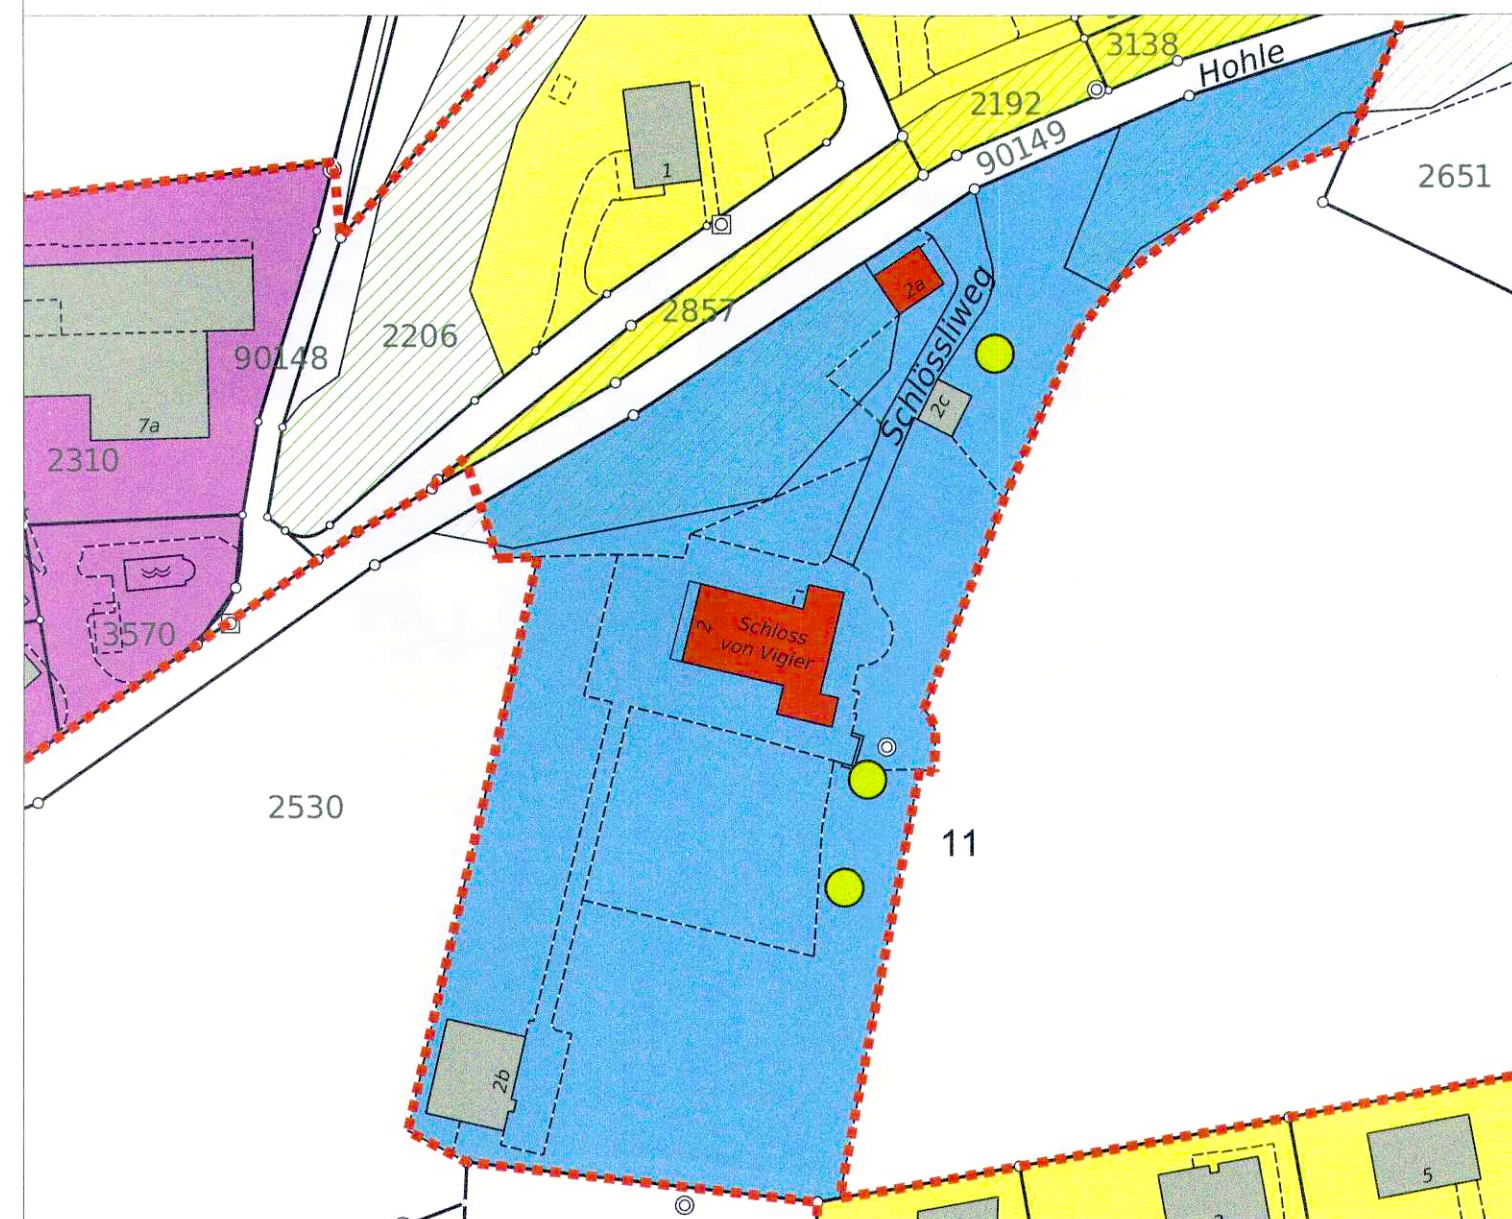


Orientierungsinhalt Bauzonenplan

- Bauzonengrenze
- SS Spezialzone Schloss
- EFH Einfamilienhauszone 1-2G
- G(W) Gewerbezone mit Wohnen
- Hecken geschützt (§§ 20/39 NHV)
- geschütztes Kulturobjekt
- erhaltenswertes Naturobjekt inkl. Nummer
- 11

erhaltenswerte Naturobjekte
11 Baumgruppe und markante Einzelbäume, Ruffel

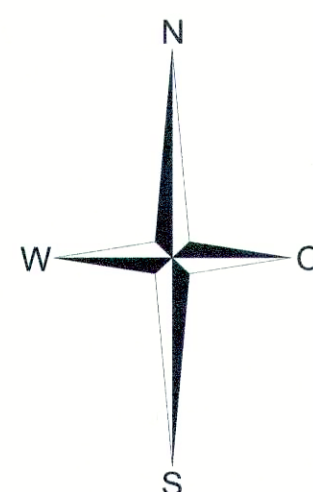


Genehmigungsinhalt der Auflage
Massstab 1:1000

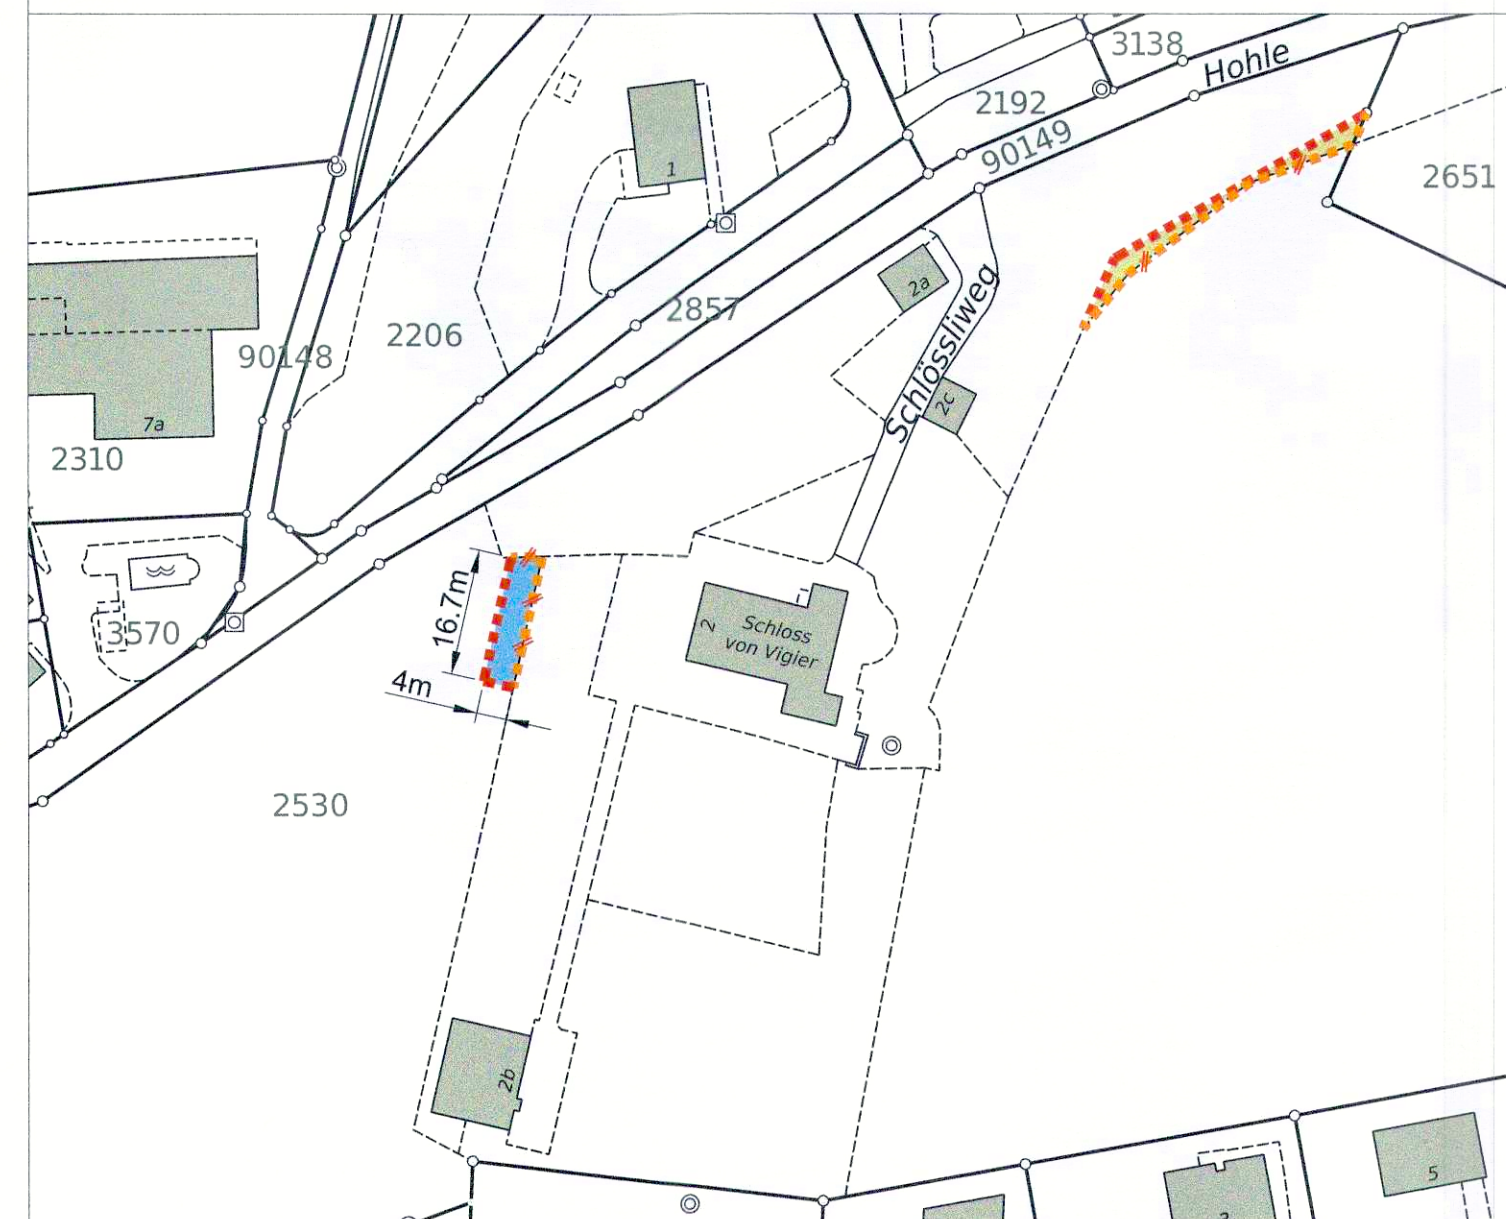


LEGENDE Genehmigungsinhalt

- Bauzonengrenze neu
- Bauzonengrenze aufheben
- SS Spezialzone Schloss (A= 68.85m²)
- LW Landwirtschaftszone (A= 68.85m²)

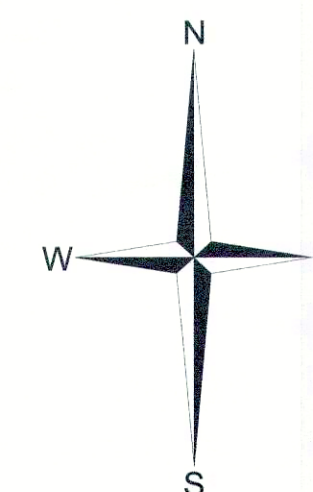

neuer Bauzonenplan
(nur Orientierung)
Massstab 1:1000

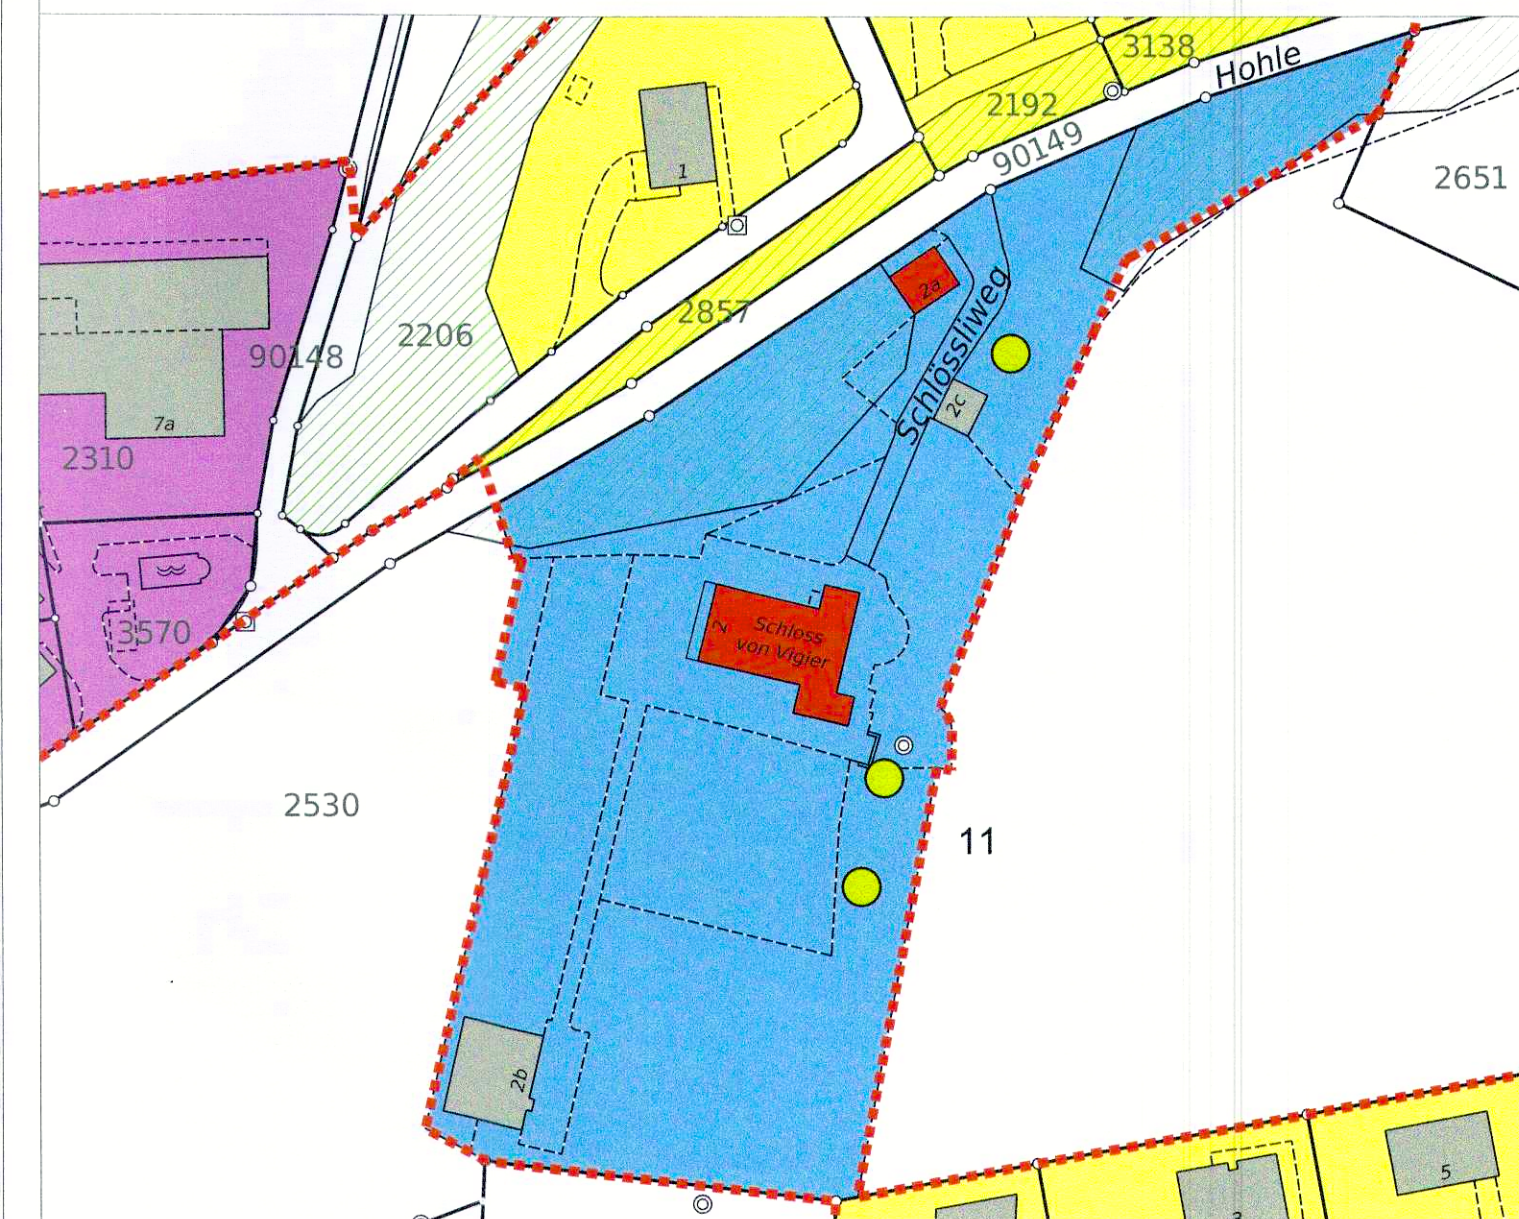

Orientierungsinhalt Bauzonenplan

- Bauzonengrenze
- SS Spezialzone Schloss
- EFH Einfamilienhauszone 1-2G
- G(W) Gewerbezone mit Wohnen
- Hecken geschützt (§§ 20/39 NHV)
- geschütztes Kulturobjekt
- erhaltenswertes Naturobjekt inkl. Nummer
- 11

erhaltenswerte Naturobjekte
11 Baumgruppe und markante Einzelbäume, Ruffel

