

Die öffentliche Planaufgabe erfolgte vom **7. Januar 2011** bis **6. Februar 2011** vom Regierungsrat durch heutigen Beschluss Nr. **586** genehmigt. Solothurn, den **21.3.2011** Der Staatsarchivar:



Bau- und Justizdepartement

Projekt **Winzauerstrasse**

Gemeinde **Trimbach**

Abschnitt **Erschliessung Industrie Schweissacker und Einschlagweg (Grossfeld-Nord)**

Objekt **Strassen- und Baulinienplan**

Titel **Erschliessungsplan 1:200**




<p>Projektverfasser</p> <p><b>RL Rothpletz Lienhard</b> Projektierende Bauingenieure SIA</p> <p>3000 Aarau   4600 Olten   3000 Bern</p> <p>041 888 91 84   041 888 91 11   041 888 91 84          Fax: 041 888 91 84   Fax: 041 888 91 11   Fax: 041 888 91 84          rli@rothpletz.lienhard.ch   rli@rothpletz.lienhard.ch   rli@rothpletz.lienhard.ch</p>	<p>Format 128 x 45 cm Dok.-Nr. PV 3.10.021-02</p> <p>Projekt R. Ackermann Name Datum</p> <p>Geprüft Gb/TM 02.07.2010</p> <p>Geprüft Flg 02.07.2010</p> <p>Freigabe</p> <p>Revidiert Index G Tha 14.12.2010</p> <p>Geprüft PA 14.12.2010</p> <p>Freigabe</p>
<p>Bauherrnstelle</p> <p><b>Amt für Verkehr und Tiefbau</b> Werkhofstrasse 65, 4609 Solothurn Telefon 032 627 26 33, Telefax 032 627 76 94</p>	<p>Obj.-Nr. VPA</p> <p>Obj.-Nr. KB</p> <p>SITRADA-Nr. / BP 6020 / BP 8 + 80 bis 10 + 120</p> <p>Dokument-Nr.</p>

Änderungen	
Datum	Beschreibung
07.06.2010	A: Änderungen gemäss AVT
15.06.2010	B: Verkleinerung der Einfahrt zum Baubereich B
12.07.2010	C: Änderungen gemäss AVT
22.09.2010	D: Änderungen gemäss AVT vom 02.09.2010
22.10.2010	E: Änderungen gemäss AVT vom 21.10.2010
02.12.2010	F: Änderungen gemäss AVT vom 09.11.2010
14.12.2010	G: Änderungen gemäss AVT vom 07.12.2010

Grundlagen		
Katasterpläne	Datum	Ursprung
Ranggrundlage	12.03.10	www.zofig.ch
Projektgrundlage	08.01.10	Architekturbüro Martin H. Epper, Aaromo

Signalisation und Markierung sind nicht Gegenstand der Planaufgabe

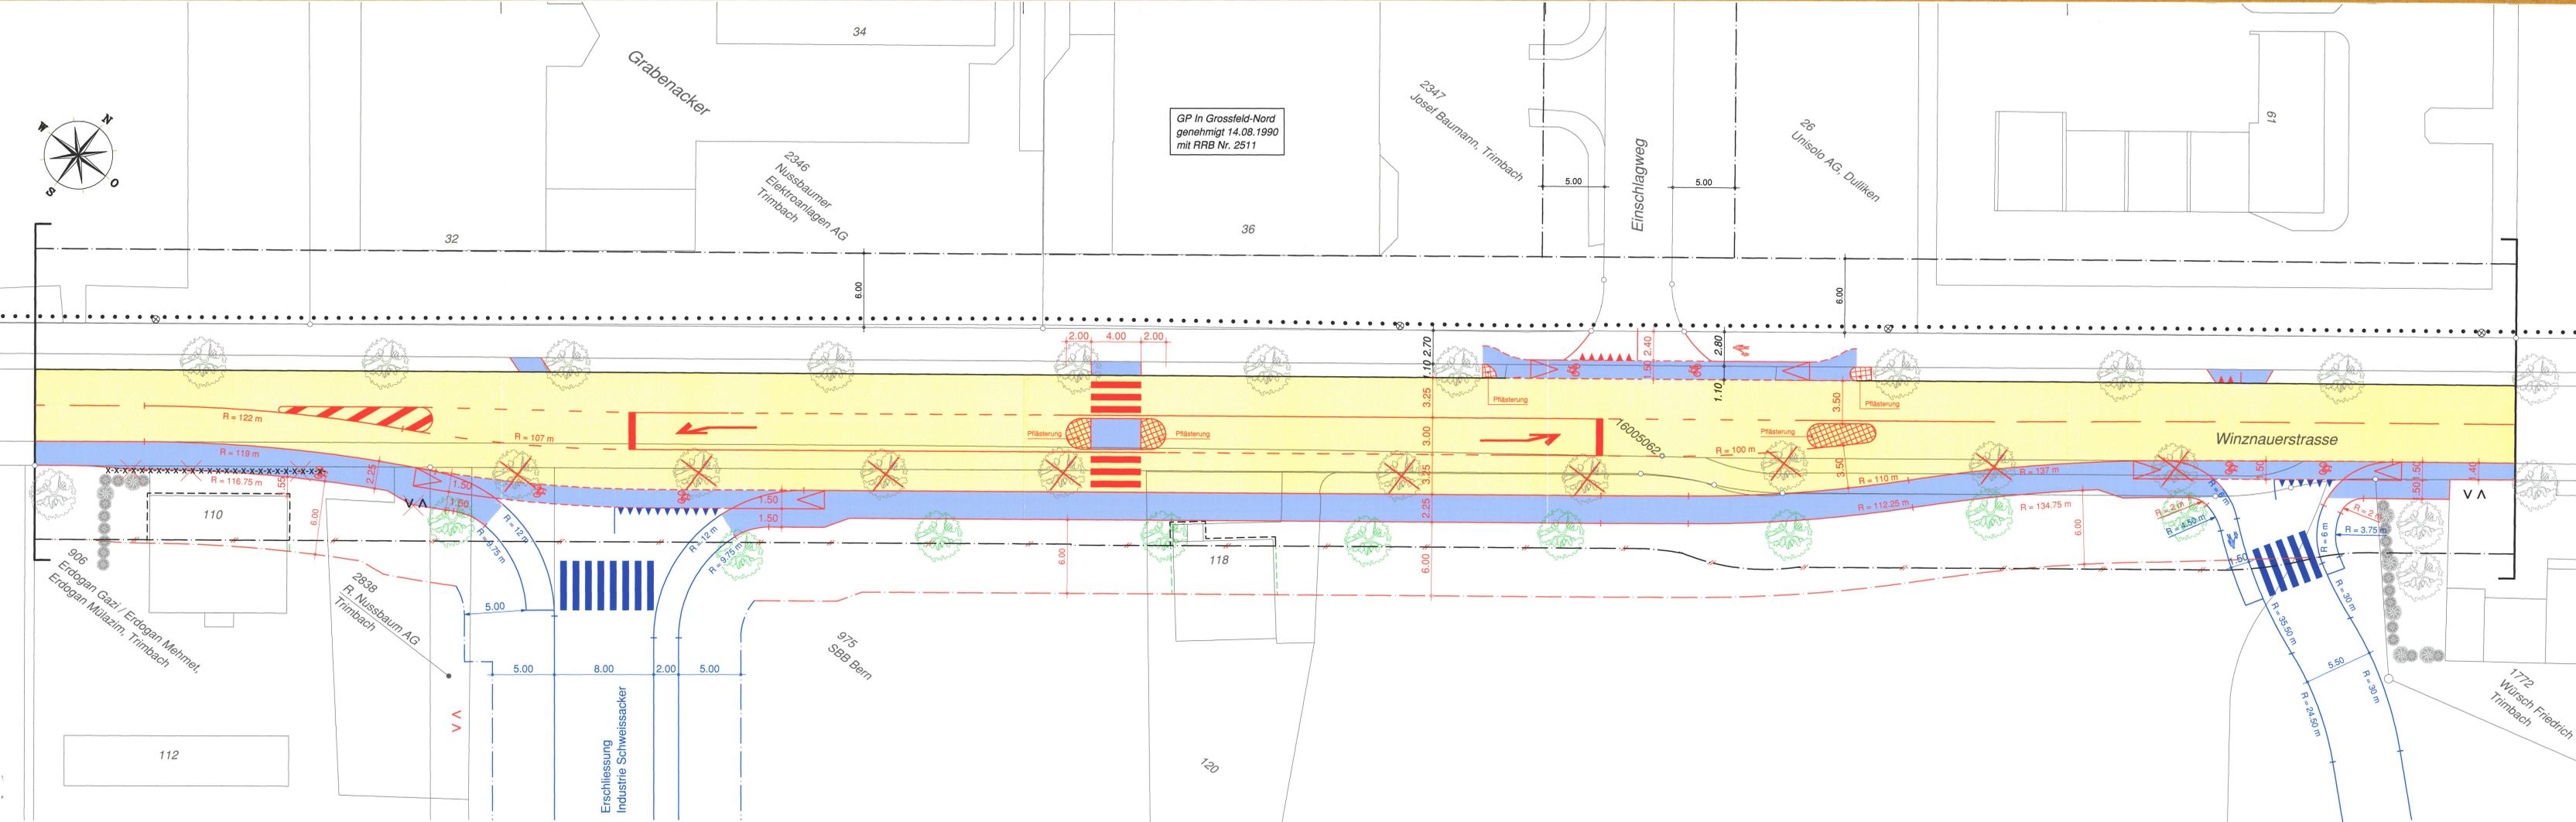

<b>Legende:</b>	
<b>Genehmigungsinhalt</b>	<b>Orientierungsinhalt (neu)</b>
Fahrbahn Kantonsstrasse	Baum
kombinierter Rad- und Gehweg	Baum fällen
Geltungsbereich Erschliessungsplan	Ein- / Ausfahrten
Baulinie Kantonsstrasse	Ein- / Ausfahrten aufheben
Vorbaulinie	Drittprojekte
Baulinie aufheben	Best. Zaun abbrechen
Sichtzone nach §50KBV	
	<b>Orientierungsinhalt (bestehend)</b>
	kombinierter Rad- und Gehweg
	Grünfläche
	Baulinie
	Vorbaulinie
	Bereich Gestaltungsplan
	Baum
	Ein- / Ausfahrt

Schweissacker