


Kanton Solothurn
Gemeinde Trimbach

Änderung Bauzonenplan Kindergarten Brückenstrasse

Anpassung Perimeter der Parzellen GB Nr. 916, 917, 930, 1247, 1255 und 2251

1:2000

31. März 2020

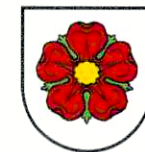

Kantonale Vorprüfung vom Juli bis 7. Oktober 2019

Mitwirkung vom 26. Juli bis 25. August 2019

Vom Gemeinderat für die öffentliche Auflage verabschiedet am 17. Dezember 2019

Öffentliche Auflage vom 13. Januar bis 11. Februar 2020

Vom Gemeinderat beschlossen am 10. März 2020

Der Gemeindepräsident Der Gemeindevorsteher


Martin Bühler


Philipp Felber

Von Regierungsrat genehmigt mit RRB Nr. 2020/1050 am 11. August 2020

Der Staatschreiber




Publikation im Amtsblatt Nr. 40 am 2. Oktober 2020



480.89 | 17.12.2019 | amo

Q: trim_kindergarten_lv95_191111.qgs

Genehmigungsinhalt

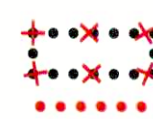

Gestaltungsplanpflicht aufgehoben

Gestaltungsplanpflicht neu

Orientierender Planinhalt

Bauzonen

- W2c 2-geschossige Wohnzone c, ES II
- W3 3-geschossige Wohnzone, ES II
- W4 4-geschossige Wohnzone, ES II
- GW3 3-geschossige Gewerbezone mit Wohnanteil, ES III
- GW4 4-geschossige Gewerbezone mit Wohnanteil, ES III
- ÖBA Zone für öffentliche Bauten und Anlagen, ES II
- VE Zone für Volumenerhalt, ES II
- Fr Freihaltezone, ES III


Überlagerte Zonen / Gebiete

- Aufstufung von Lärmempfindlichkeitsstufe ES II auf ES III
- Gebiet mit Gestaltungsplanpflicht
- Grundwasserschutzzonen genehmigt am 18.10.82 mit RRB Nr. 2794

Weitere Planinhalte

- Wald
- Gewässer

Rechtsgültiger Bauzonenplan
RRB Nr. 1759 vom 26. September 2006; Orientierungsinhalt

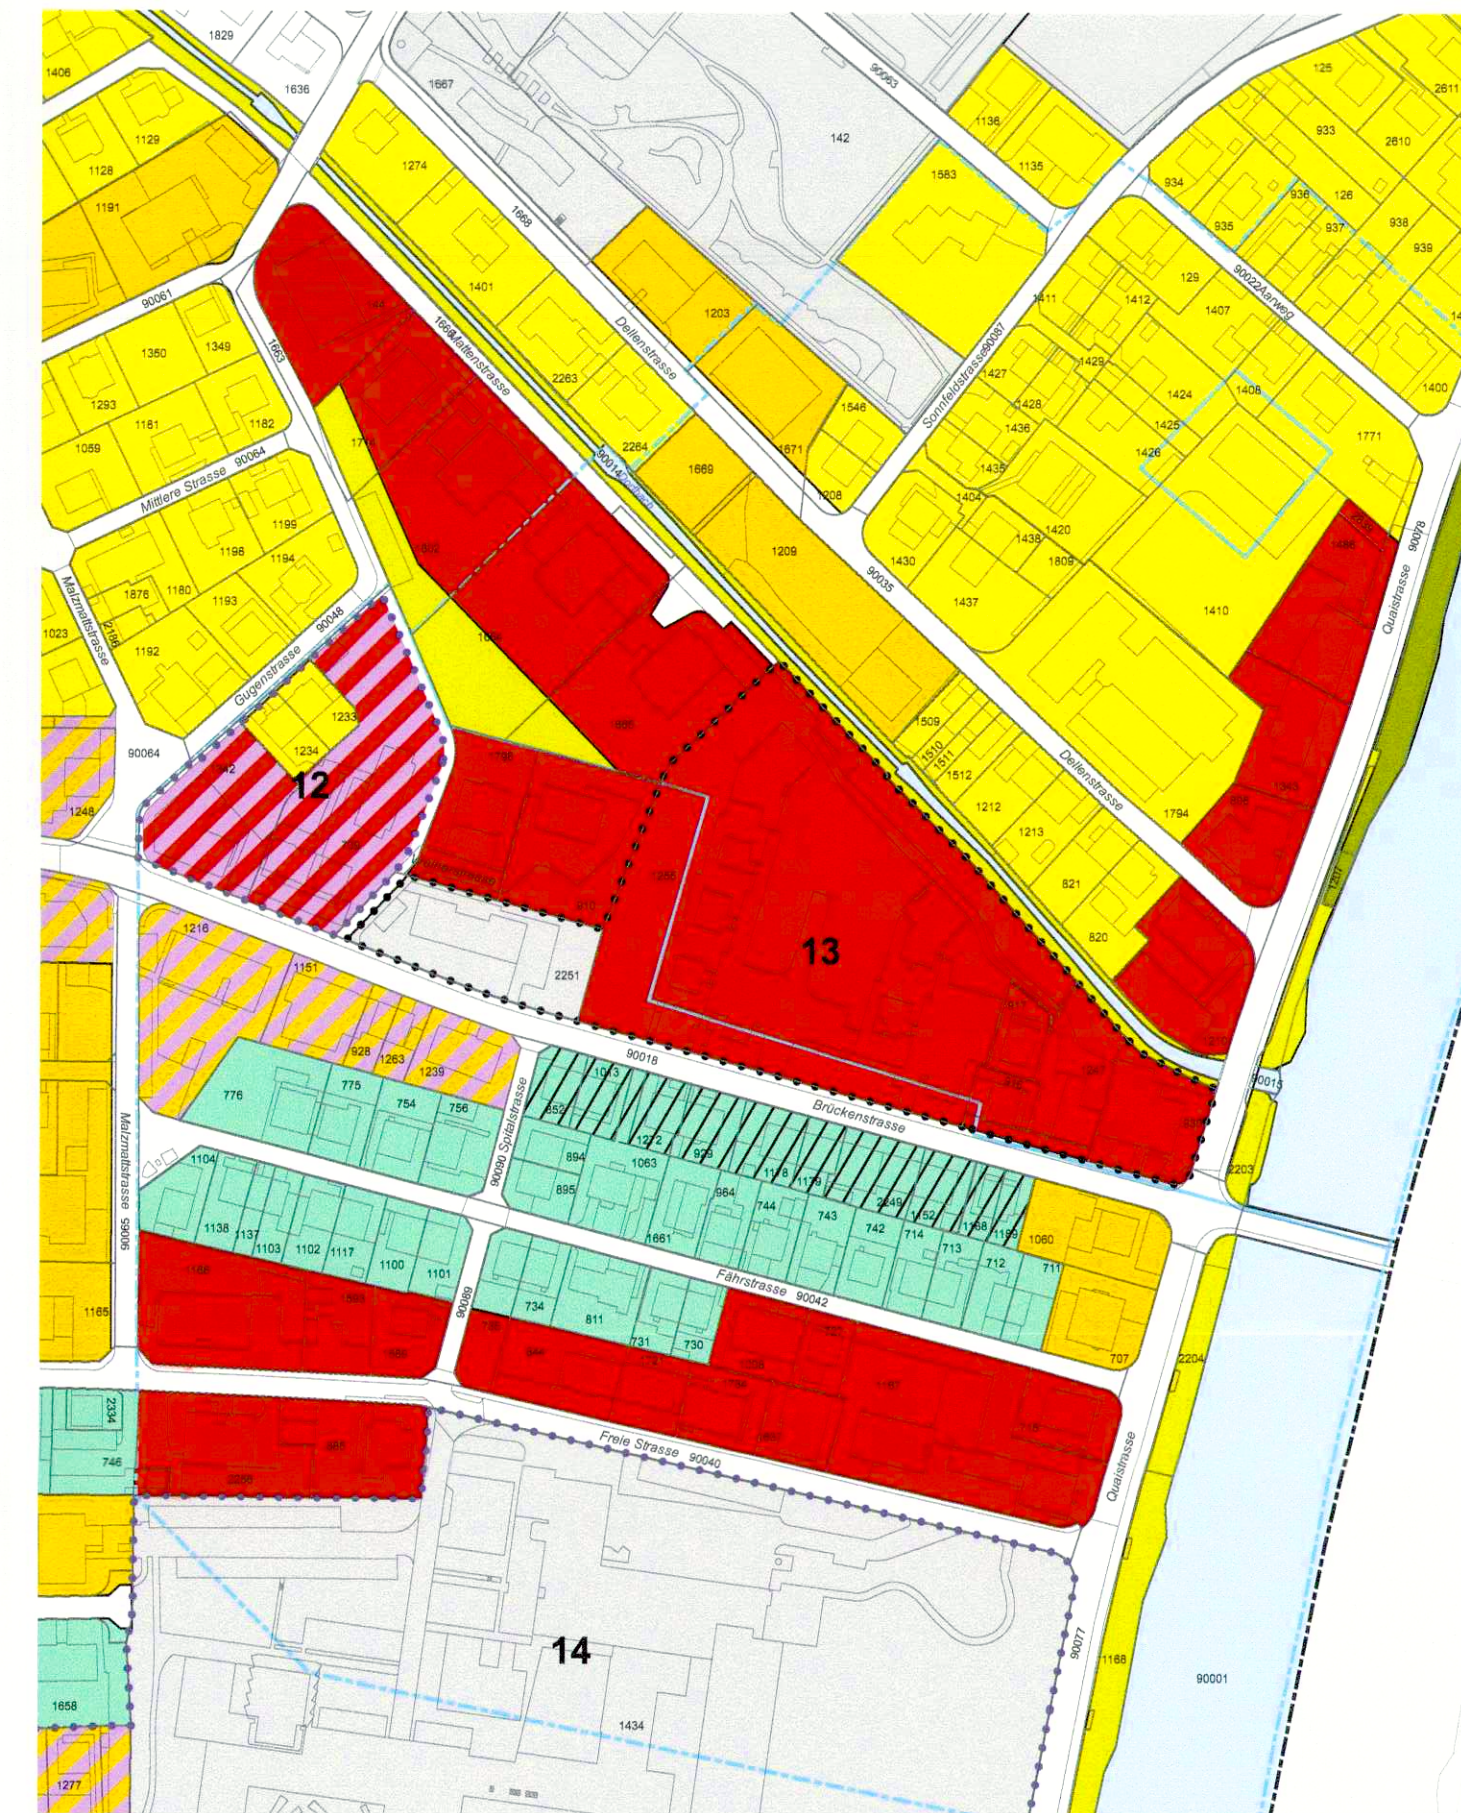

Änderung Bauzonenplan
Genehmigungsinhalt



Geänderter Bauzonenplan
(RRB Nr. 1759 vom 26. September 2006) 11. August 2020

