

107/12

Kant. Planungsstelle

Gemeinde Trimbach


Bebauungsplan-Abänderung eingesehen
und damit einverstanden erklärt:
Trimbach, den 21. Februar 1951.

Rene Engel

Bebauungsplan - Abänderung Hinter Dürrenberg

Situationsplan

Nr. 4a

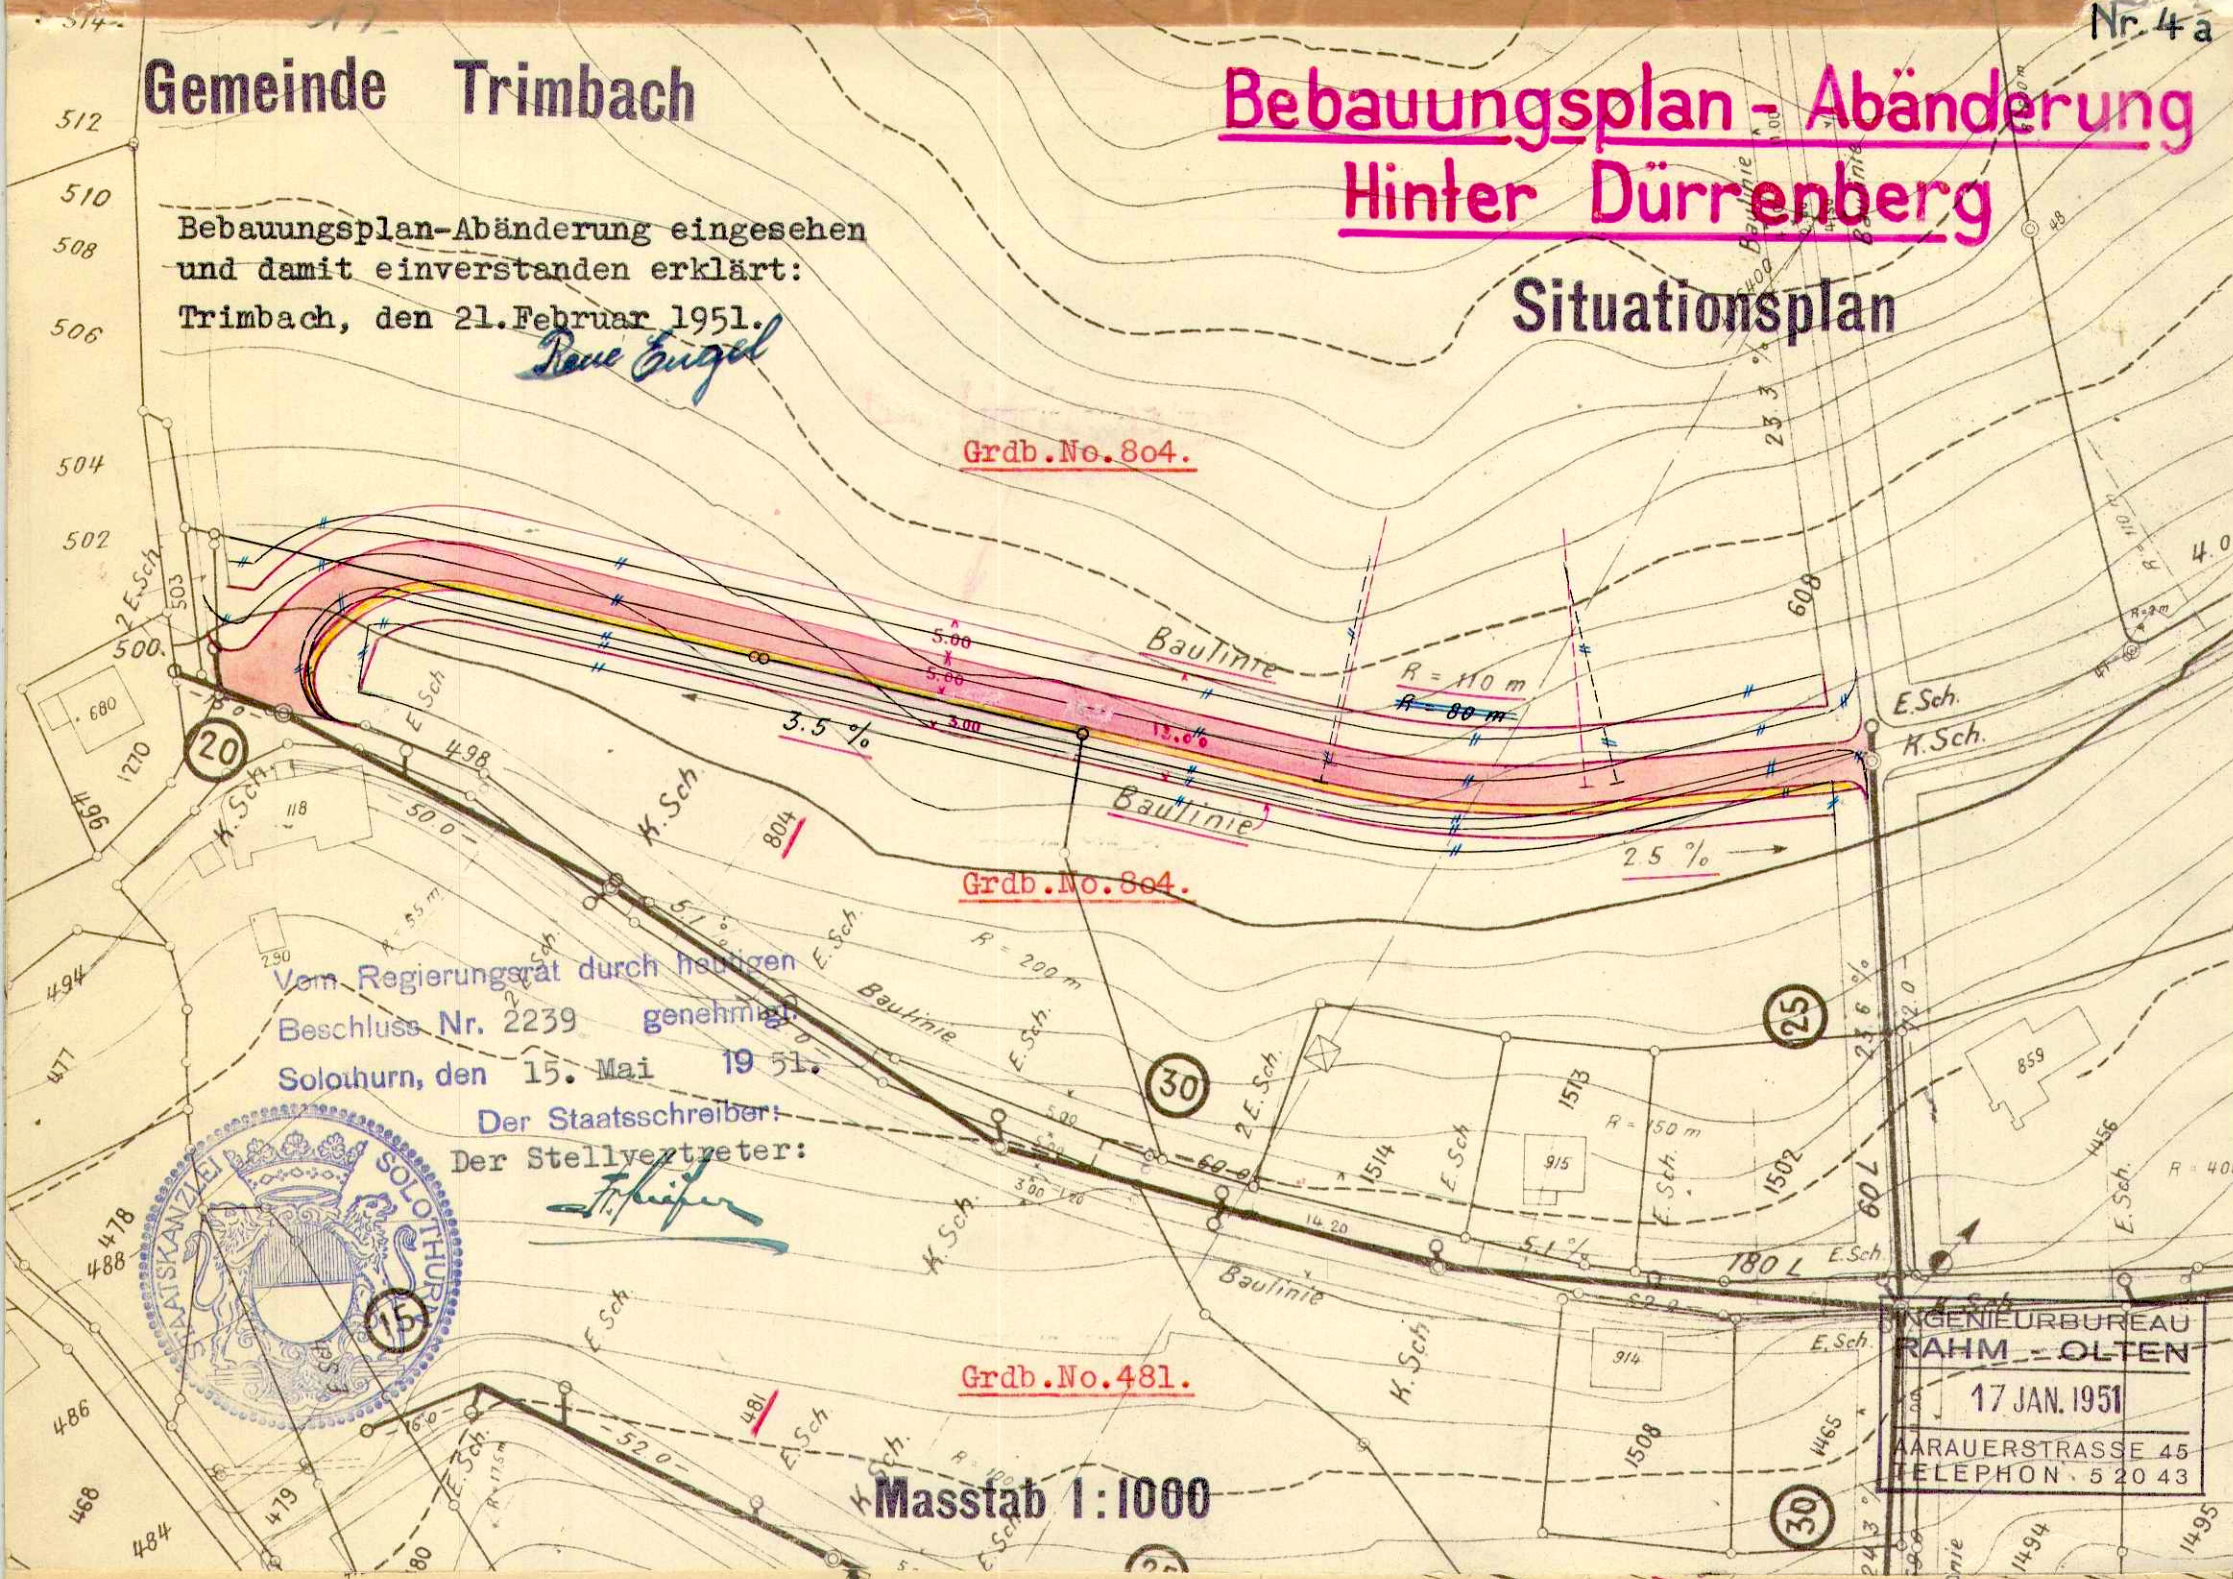

Vom Regierungsrat durch heutigen
Beschluss Nr. 2239 genehmigt
Solothurn, den 15. Mai 1951.


Der Staatsschreiber:
Der Stellvertreter:

Thüfer

Masstab 1:1000

INGENIEURBUREAU
RAHM - OLTEN
17 JAN. 1951
AARAUERSTRASSE 46
TELEPHON 5 20 43

Situationsplan

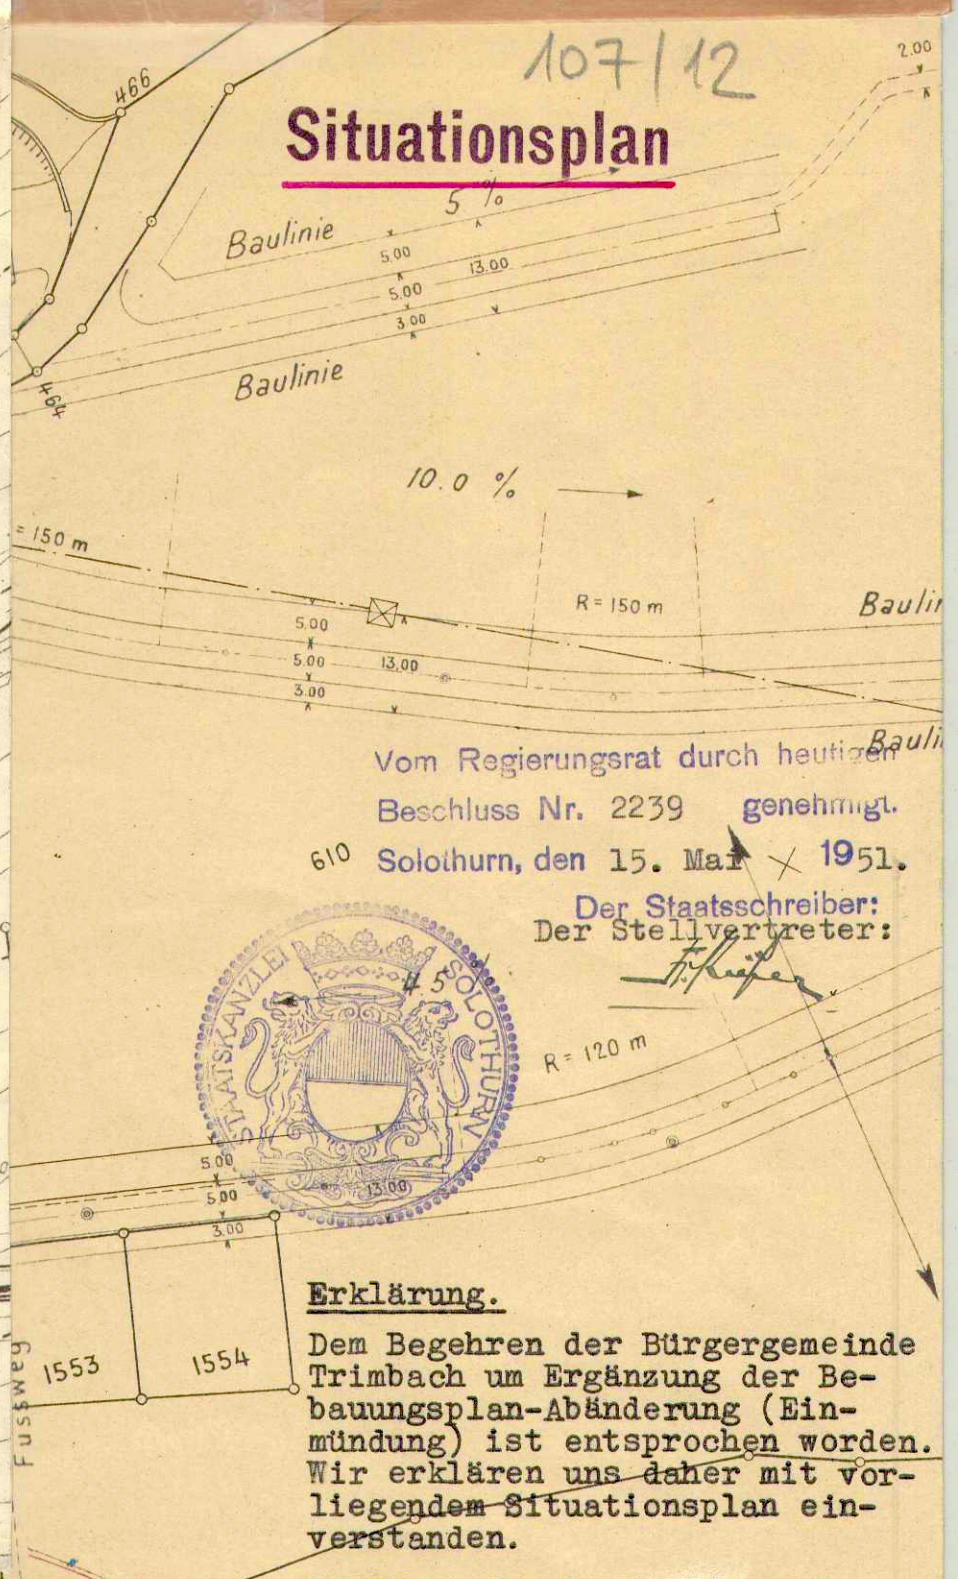

Vom Regierungsrat durch heutigen
Beschluss Nr. 2239 genehmigt.
Solothurn, den 15. Mai 1951.

Der Staatsschreiber:
Der Stellvertreter:

Thüfer

Erklärung.

Dem Begehren der Bürgergemeinde Trimbach um Ergänzung der Bebauungsplan-Abänderung (Einmündung) ist entsprochen worden. Wir erklären uns daher mit vorliegendem Situationsplan einverstanden.

Trimbach, den 14. April 1951

Namens der Bürgergemeinde Trimbach

Der Ammann:

Der Bürgersdreiber:

Dr. Luder

F. Heer



Schürlimatten

26


Lenacker

Anschluss an die bestehende Kanalisation

Masstab 1:1000

Gemeinde Trimbach

107/12
Situationsplan

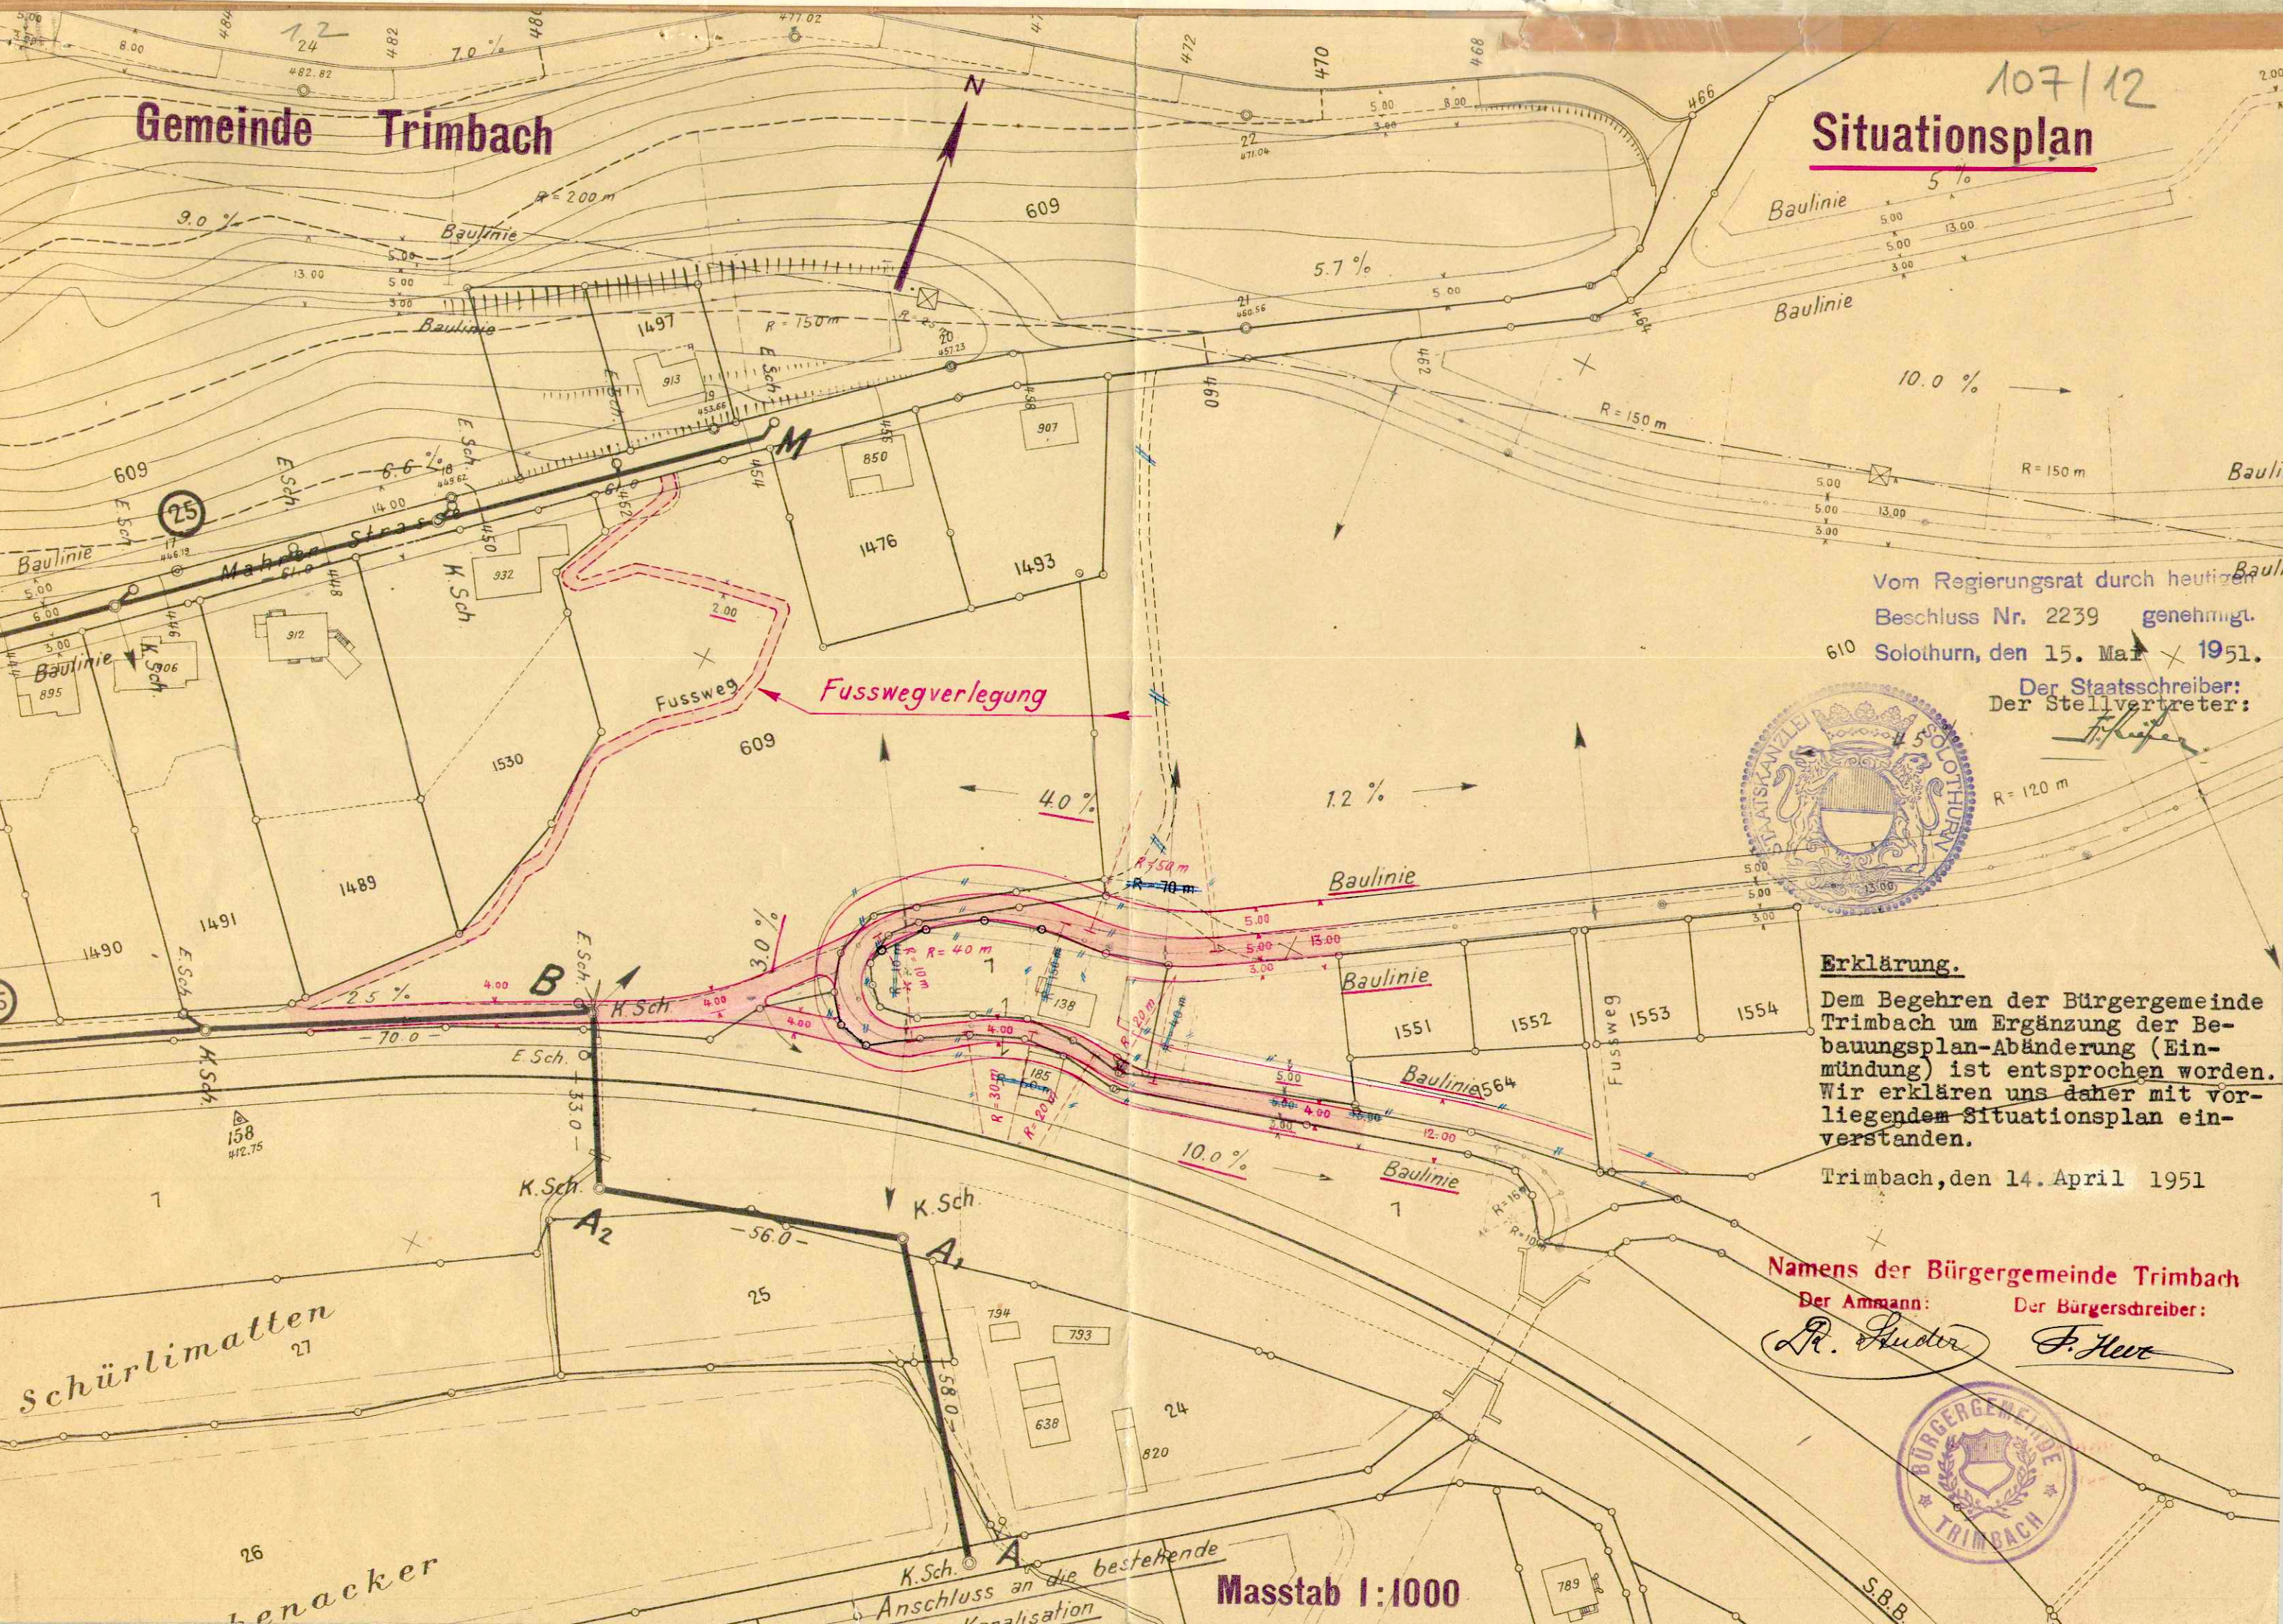

Vom Regierungsrat durch heutigen
Beschluss Nr. 2239 genehmigt.
610 Solothurn, den 15. Mai 1951.

Der Staatsschreiber:
Der Stellvertreter:



Erklärung.

Dem Begehren der Bürgergemeinde Trimbach um Ergänzung der Bebauungsplan-Abänderung (Einmündung) ist entsprochen worden. Wir erklären uns daher mit vorliegendem Situationsplan einverstanden.

Trimbach, den 14. April 1951

Namens der Bürgergemeinde Trimbach

Der Ammann:

Der Bürgerschreiber:

R. Luder

F. Heer



Masstab 1:1000

Anschluss an die bestehende
Kanalisation