

107/27

Kant. Planungsstelle

Einwohnergemeinde Trimbach


107/27

Bebauungsplan 1:1000

Miesernweg 1. Teil
und
Zonenabänderung

Vom Regierungsrat durch heutigen
Beschluss Nr. 3196 genehmigt.
Solothurn, den 23. Juni 1967
Der Staatschreiber:

J. A. Koller

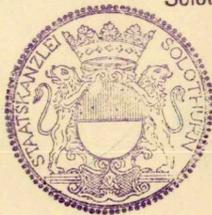


Genehmigt vom Gemeinderat
am: 18. April 1967.

Namens des Gemeinderates
Der Ammann: Der Gemeindeführer:

A. G. G. G. G.

Genehmigt vom Regierungsrat
am:

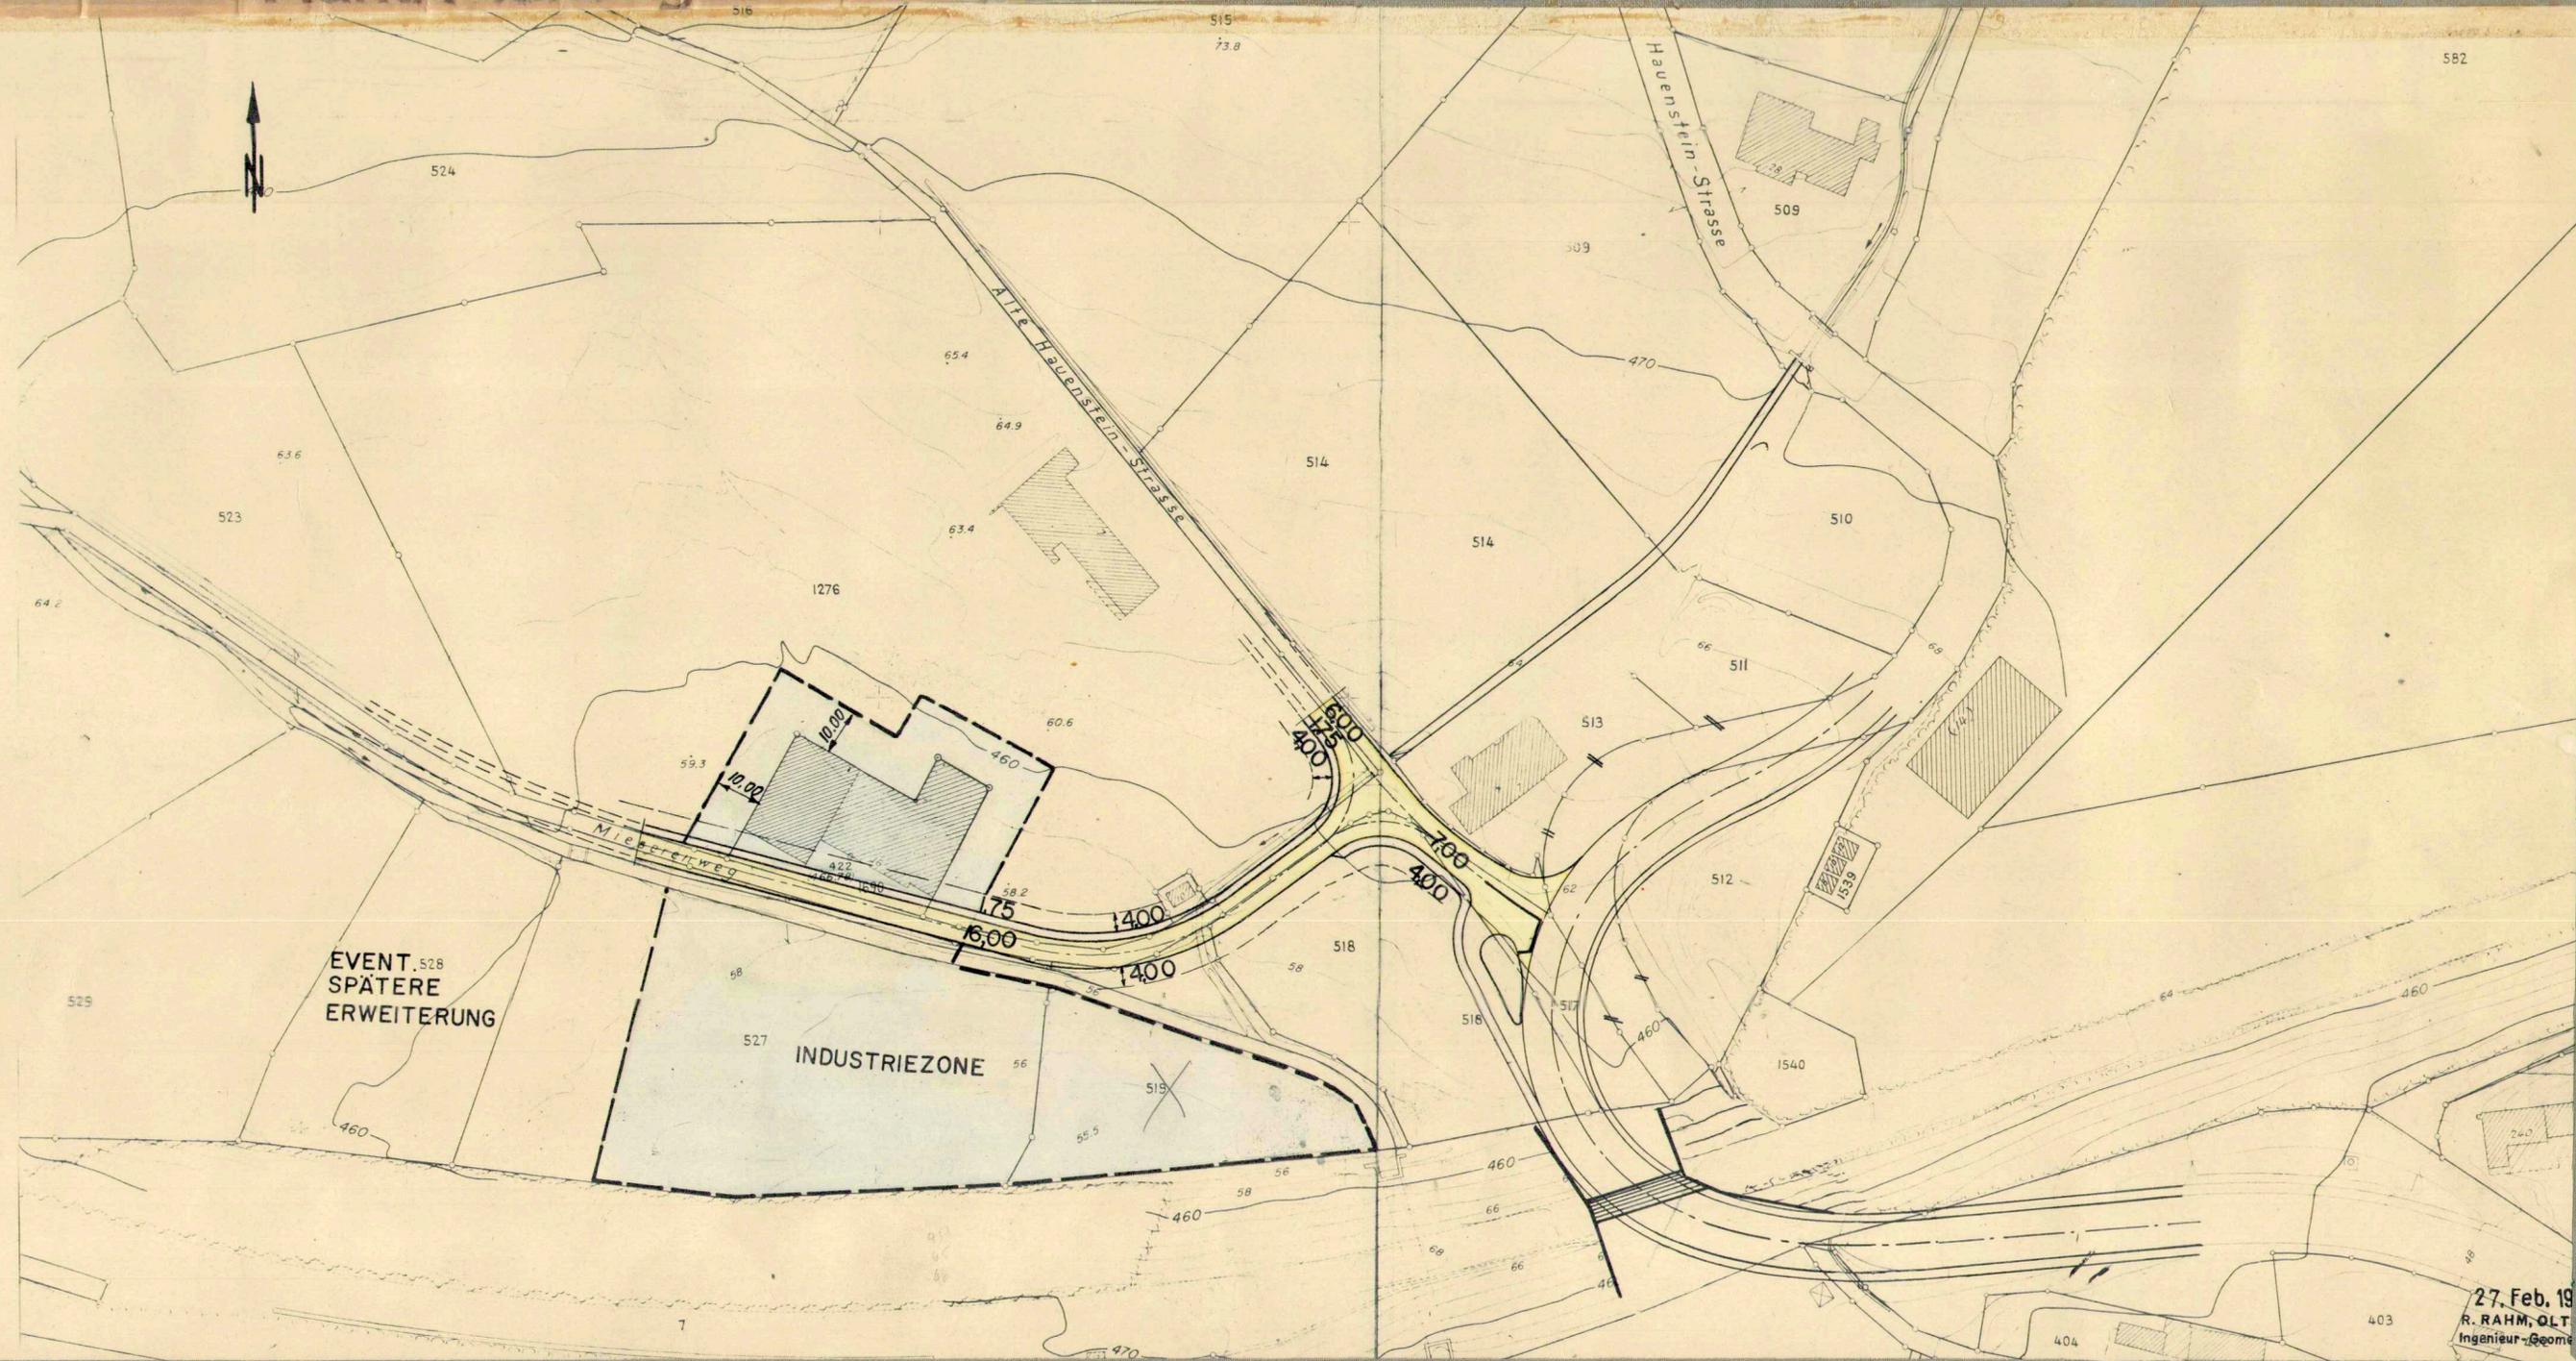

27. Feb. 1967
R. RAHM, QLT
Ingenieur-Geometer