

107/36a

KANTON SOLOTHURN GEMEINDE TRIMBACH

SPEZIELLER TEILBEBAUUNGSPLAN
BRÜCKENSTRASSE NORD 1:500 (AREAL MAURER)

PLAN 3

EINGANG - SOCKELGESCHOSS/VERKEHR

TRIMBACH, DEN 26. März 1975

DER GEMEINDEAMMANN:
W. Schützli

DER GEMEINDESCHREIBER:
V. Müller

GENEHMIGT VOM REGIERUNGSRAT MIT BESCHLUSS

NR. 4260

VOM 15. Juli 1975


DER STAATSSCHREIBER:

Dr. Max Giger



	PLAN-NUMMER	PLAN GRÖSSE	DATUM	GEZEICHNET
	572-3	105-30	31.5.74	ZH
WALTER THOMMEN ARCHITEKT · BASLERSTRASSE 122 · 4632 TRIMBACH · 062 22 23 23				

- HAUSBAULINIE AUTOEINSTELLHALLE
- BAULINIE
- UNT.-IRD. BAUTEN (AUTOEINSTELLHALLE)
- GELTUNGSBEREICH
- BEST. GEBÄUDE INNERHALB PLANUNGSGEBIET
- PRIV. FAHRVERKEHR GEDECKT
- PRIV. FAHRVERKEHR OFFEN
- PRIV. FUSSGÄNGERVERKEHR GEDECKT (ZUGLEICH GED. KINDERSPIELPLÄTZE)
- PRIV. FUSSGÄNGERVERKEHR OFFEN
- ÖFFENTL. FUSSGÄNGERVERKEHR
- ÖFFENTL. FUSSGÄNGERVERKEHR FUSS- WEGRECHT
- ÖFFENTL. FAHRVERKEHR
- PRIV. GRÜNFLÄCHE OFFENE KINDERSPIELPLÄTZE INTEGRIERT
- ÖFFENTL. GRÜNFLÄCHE (KINDERGARTEN)
- KINDERSPIELPLÄTZE (ALS GRUNDLAGEN DIENEN DIE RICHTLINIEN FÜR KINDERSPIELPLÄTZE DER GEMEINDE TRIMBACH)
- P BESUCHERPARKPLÄTZE
- K KEHRRICHTABHOLPLÄTZE / CONTAINER
- M MOFAS UND MOTORRÄDER
- PRIV. FUSSGÄNGERVERKEHR FAHRVERKEHR NUR FÜR SANITÄT, FEUERWEHR, MÖBELWAGEN

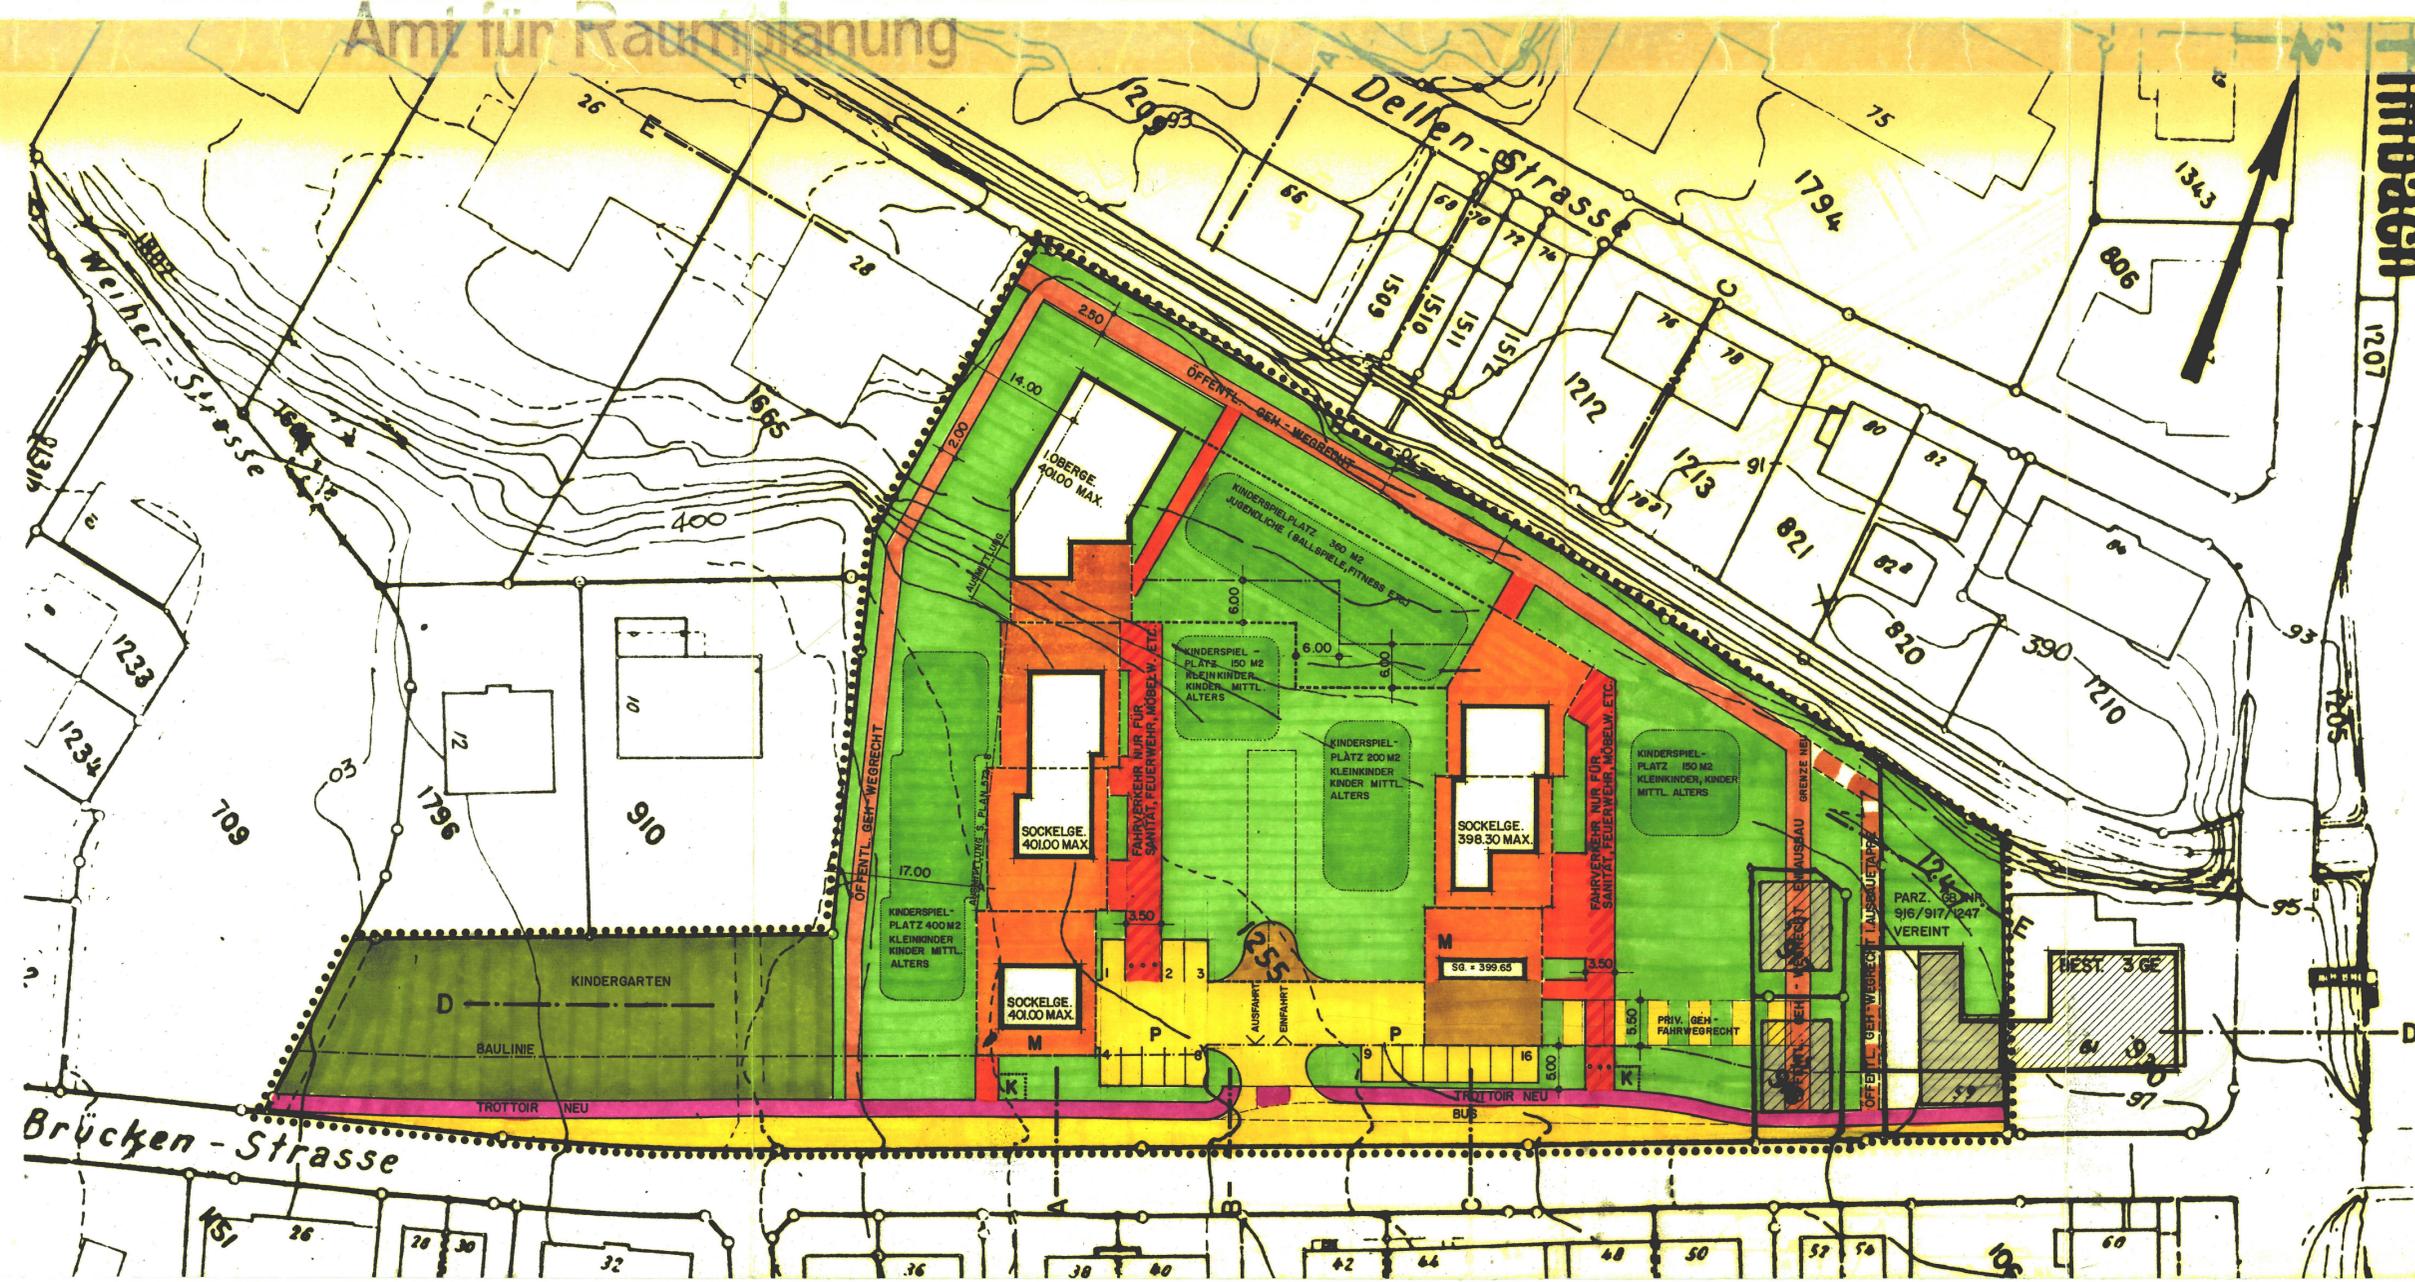

Trimbach

1207

1205

1207

10. Feb. 1975