


107/39

Amt für Raumplanung

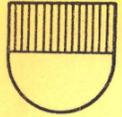

KANTON SOLOTHURN

Gemeinde Trimbach

Kantonstrasse III. Klasse

Winznauerstrasse

Strassen-und Baulinienplan

Änderung der Einmündung zwischen den
Grundstücken Nr. 1298 und 1873

Situation 1:500

Als Auflageplan im Sinne von §11^{bis} des Gesetzes über das
Bauwesen vom 10. Juni 1906 / 24. Mai 1964 festgestellt,
Solothurn, 21. Januar 1976

Oeffentliche Auflage vom 26. Januar - 26. Februar 1976

Vom Regierungsrat durch heutigen
Beschluss Nr. 2309 genehmigt.

Für das Bau-Departement
Der Vorsteher:

Solothurn, den 23.4. 1976
Der Staatsschreiber:

Handwritten signature

Dr. Max Gygis

Kant. Tiefbauamt Solothurn

Bearbeitet TS

Datum

Gezeichnet mm

20.1.76

Anderungen

Datum


Gez.

Grösse

30/42

Plan Nr.

107/108

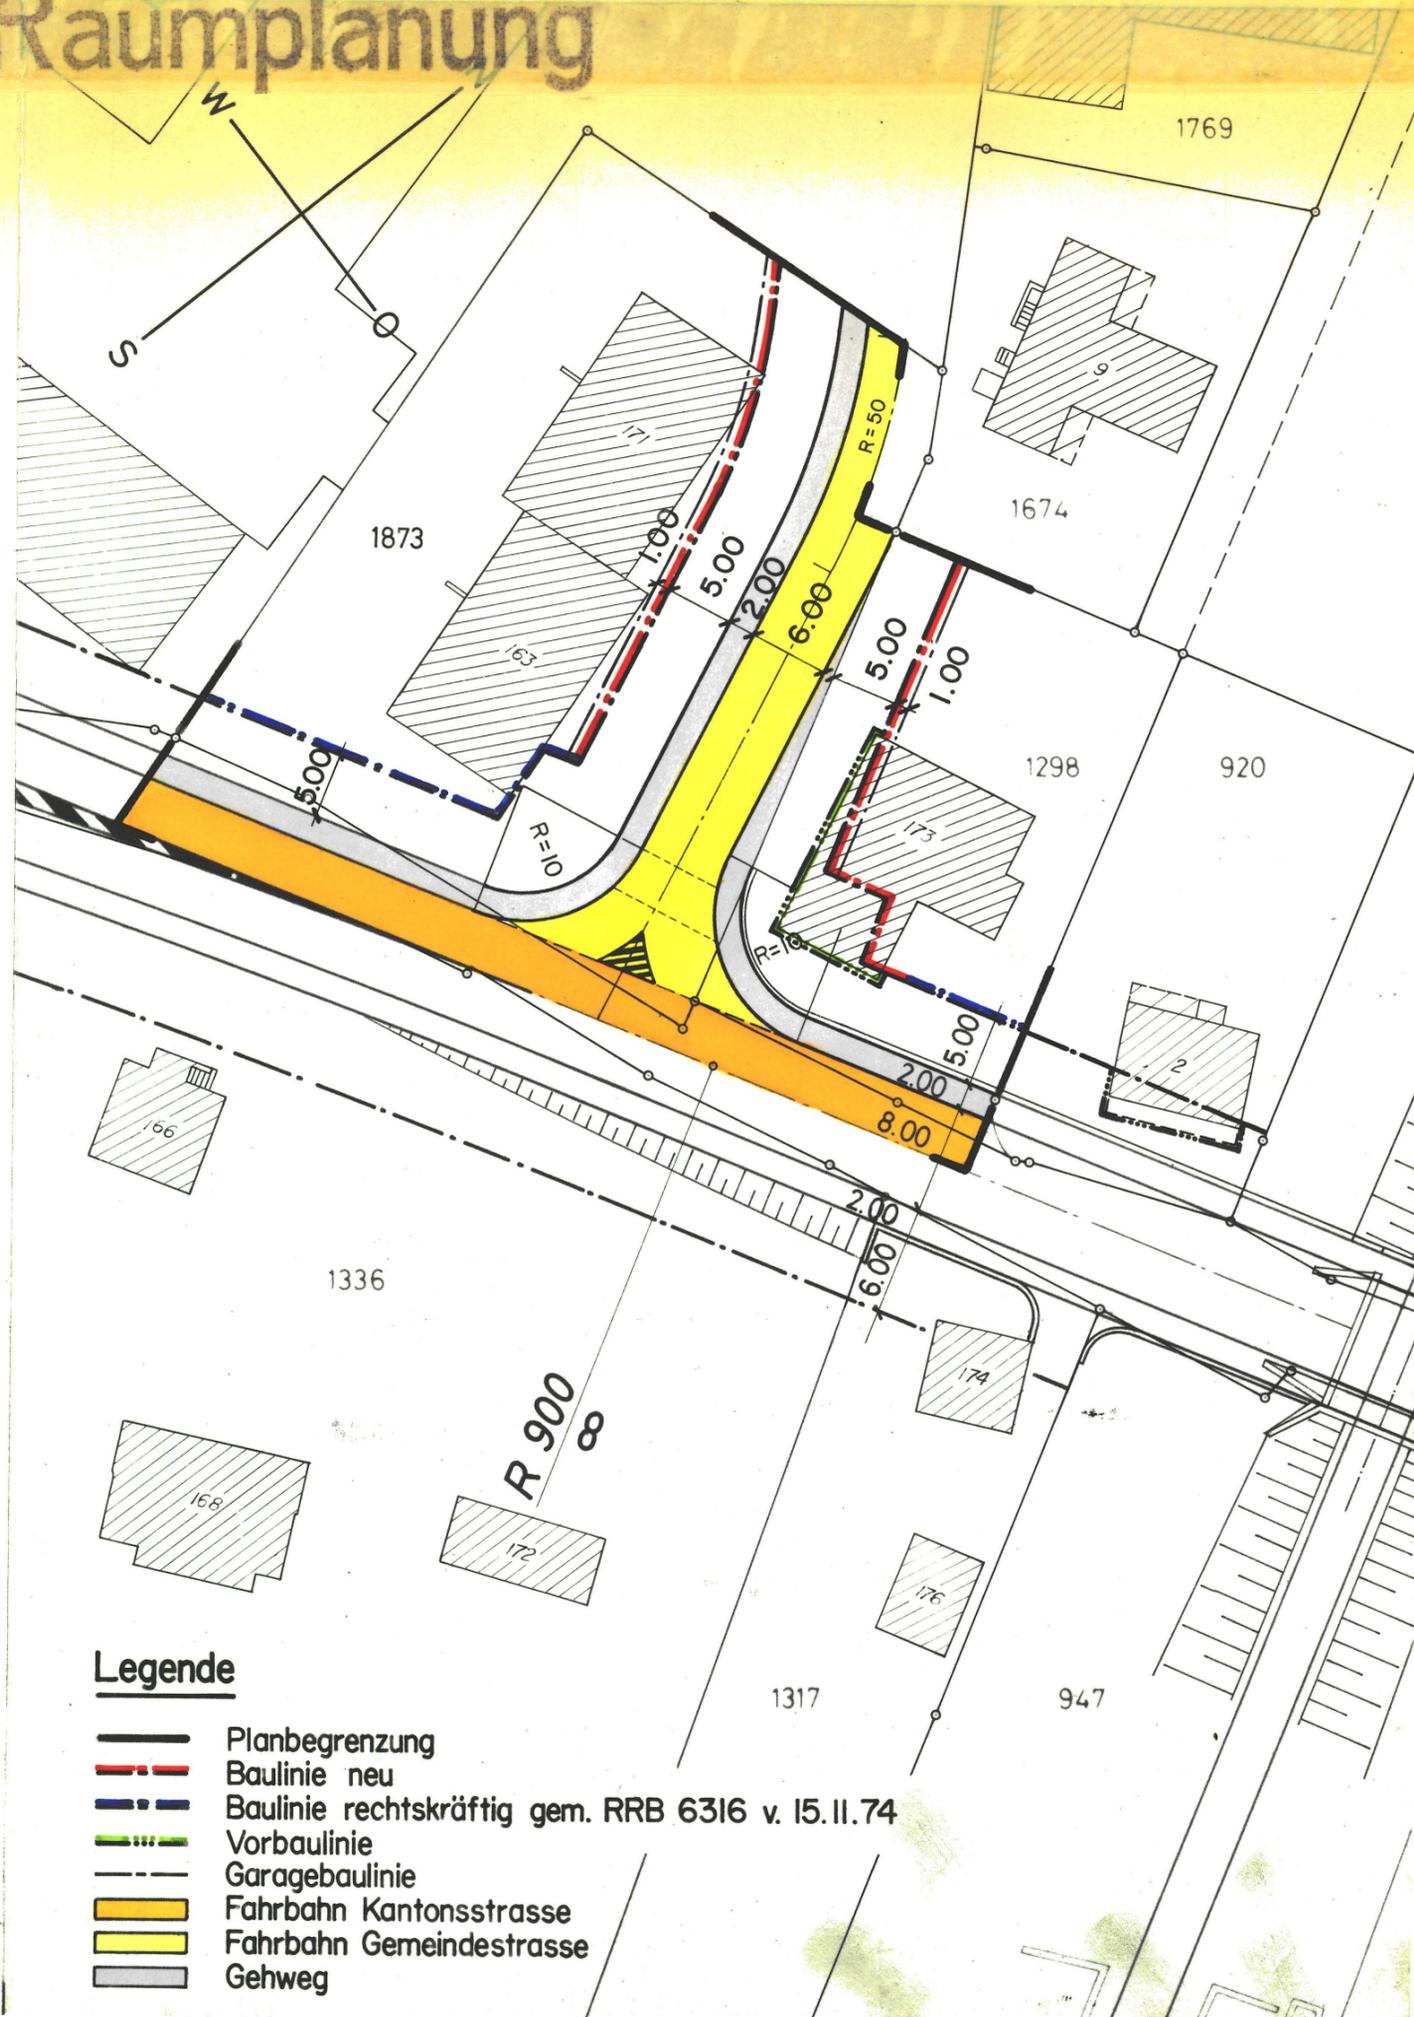

Legende

- Planbegrenzung
- Baulinie neu
- Baulinie rechtskräftig gem. RRB 6316 v. 15.11.74
- Vorbaulinie
- Garagebaulinie
- Fahrbahn Kantonstrasse
- Fahrbahn Gemeindestrasse
- Gehweg