

EINWOHNERGEMEINDE  
TRIMBACH

KANTON  
SOLOTHURN

STRASSEN- UND  
BAULINIENPLAN

1:500

HALDENSTRASSE

Auflage:

Genehmigt vom Gemeinderat

am: 29. März 1977

Der Ammann: *J. Richman*

Der Gemeindeschreiber: *Z. Ammann*

Genehmigt vom Regierungsrat


laut RRB Nr. 2895

am: 17. Mai 77

Der Staatsschreiber: *Dr. Max Gygis*

|                                                               |             |       |      |                  |
|---------------------------------------------------------------|-------------|-------|------|------------------|
| INGENIEURBÜRO<br>FREY + GNEHM AG<br>Ringstrasse 1, 4600 Olten | Änderungen: | Datum | Gez. | Plannummer:      |
|                                                               | a           |       |      | 571.6.3          |
|                                                               | b           |       |      |                  |
|                                                               | c           |       |      | Datum: 14.3.77   |
|                                                               | d           |       |      | Ausgabe:         |
|                                                               | e           |       |      | Grösse:          |
|                                                               | f           |       |      | Gezeichnet: WYSS |

Amt für Raumplanung

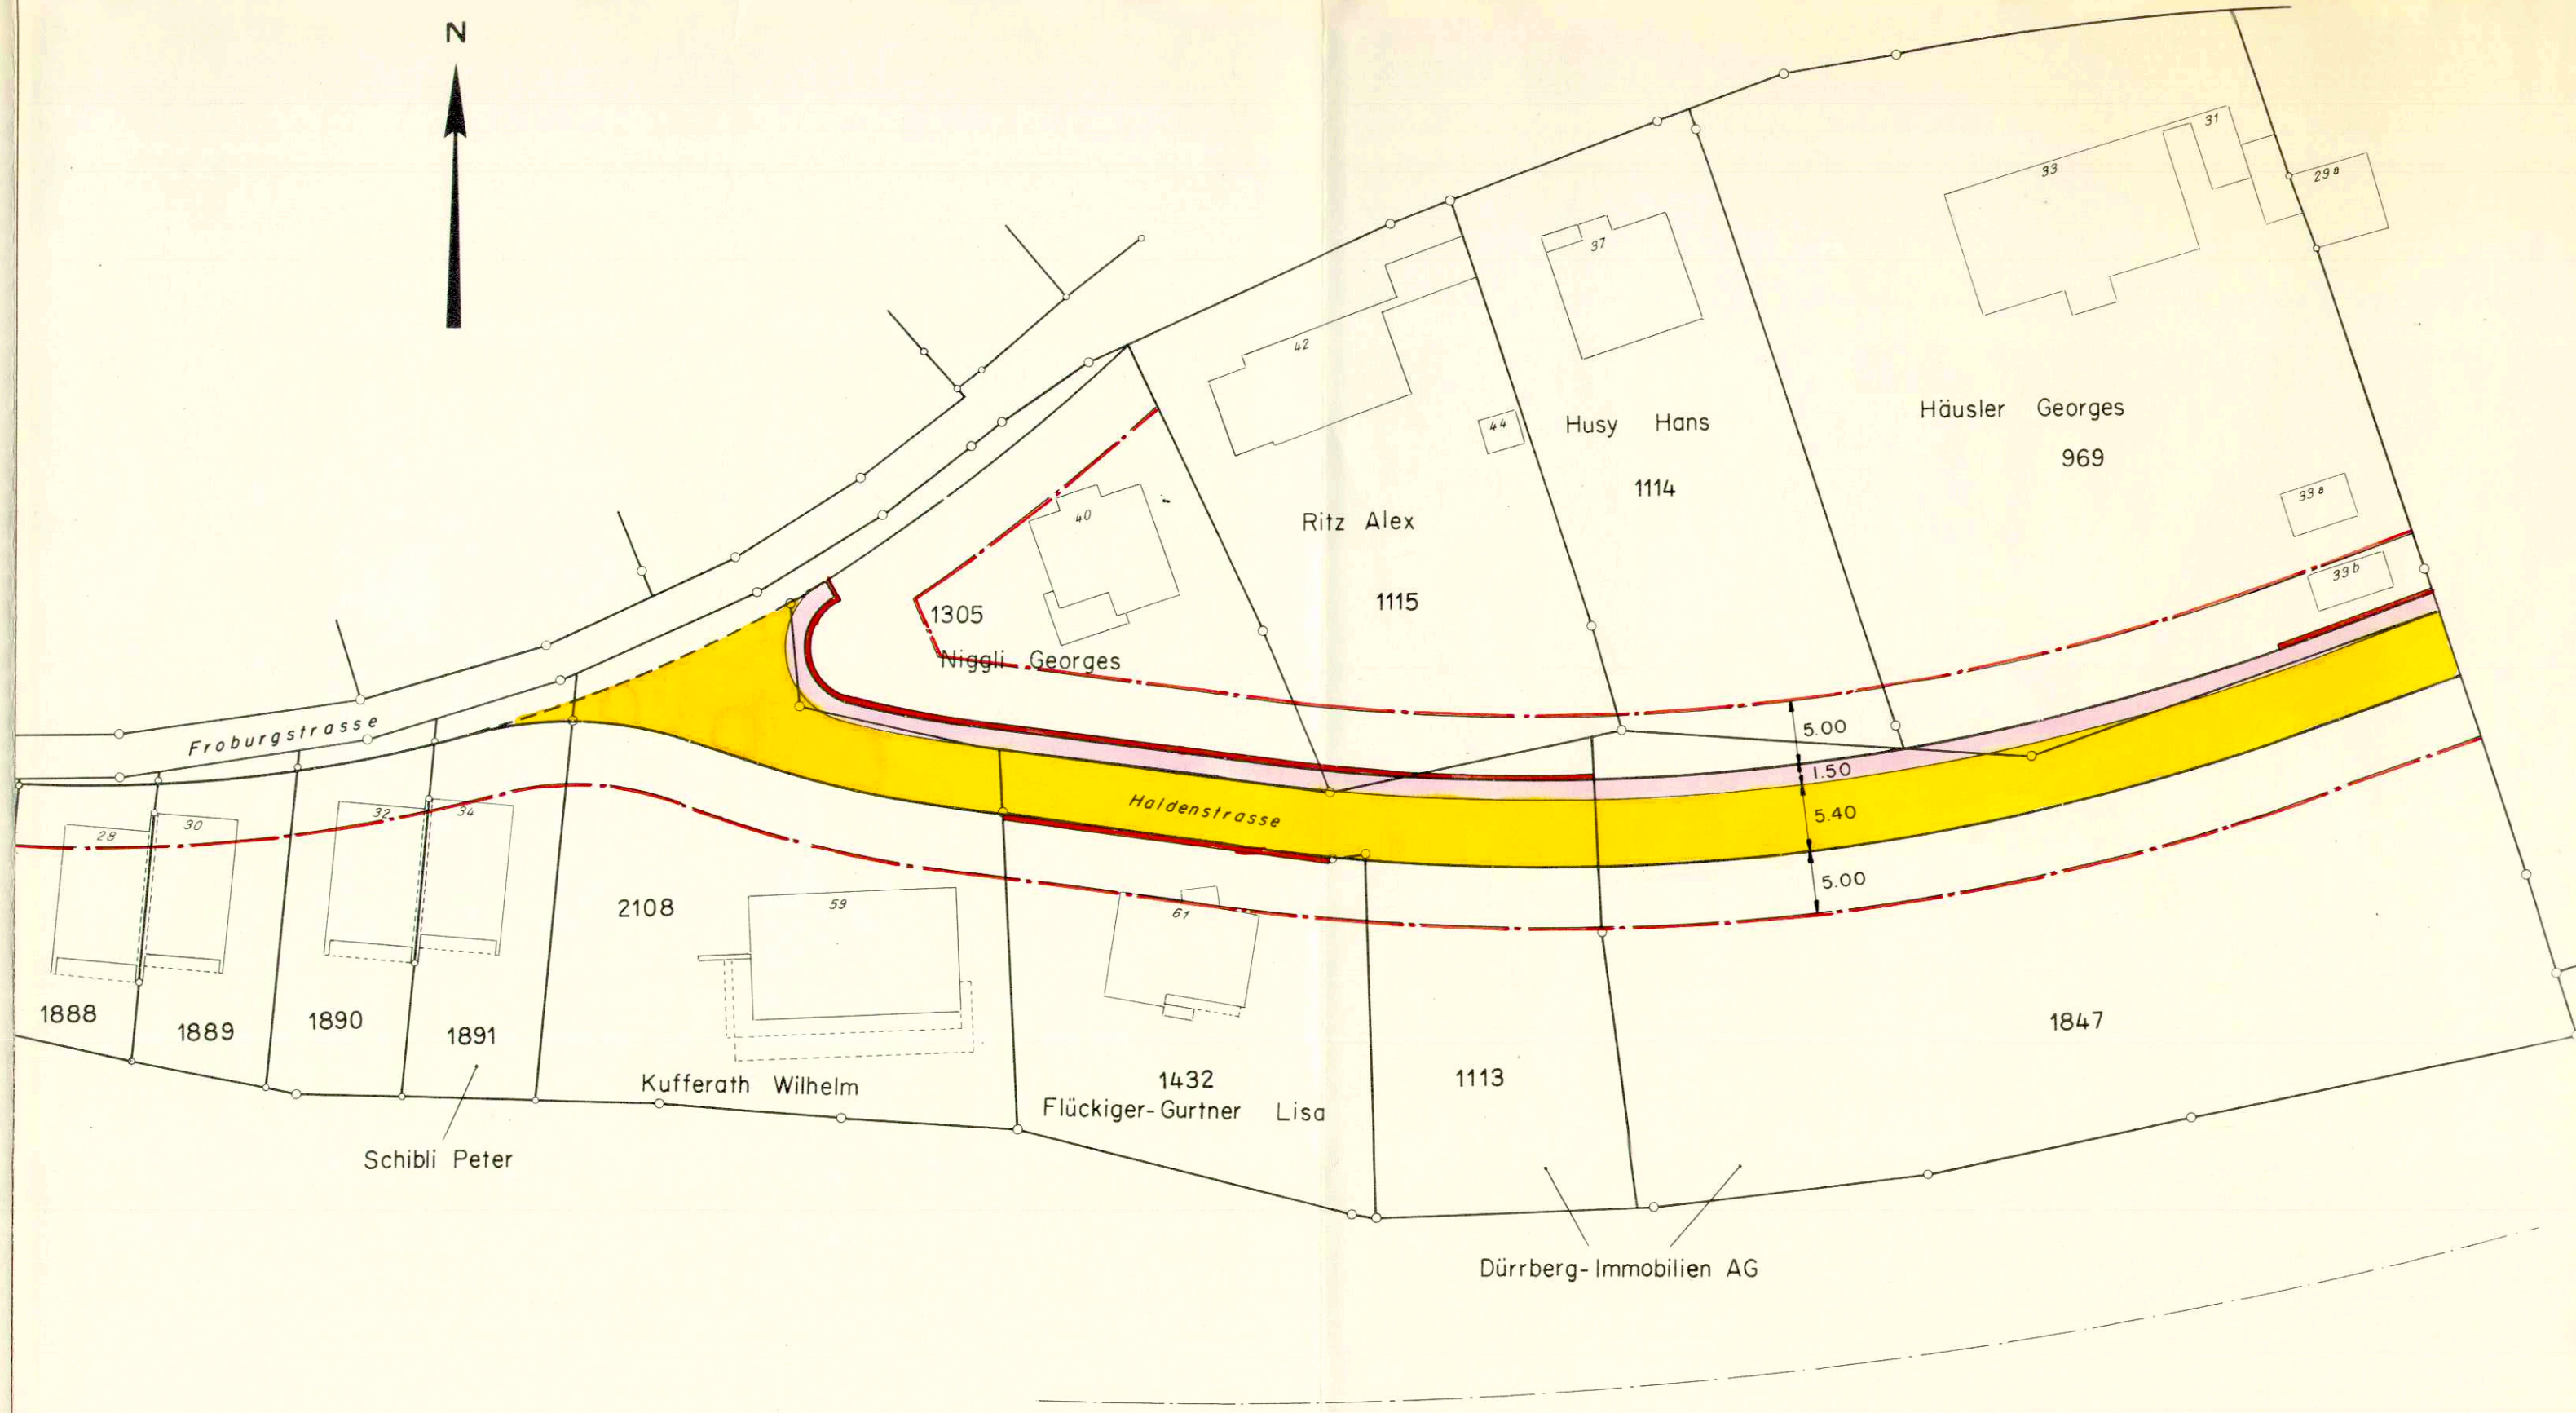

Mit der Linienführung der  
Haldenstrasse einverstanden:

| GB<br>Nr. | EIGENTÜMER             | UNTERSCHRIFT                |
|-----------|------------------------|-----------------------------|
| 1305      | Niggli Georges         | <i>G. Niggli</i>            |
| 1115      | Ritz Alex              | <i>A. Ritz</i>              |
| 1114      | Husi Hans              | <i>H. Husy</i>              |
| 969       | Häusler Georges        | <i>G. Häusler</i>           |
| 1847      | Dürrberg-Immobilien AG | <i>D. Dürrberg</i>          |
| 1113      | Dürrberg-Immobilien AG | <i>D. Dürrberg</i>          |
| 1432      | Flückiger-Gurtner Lisa | <i>L. Flückiger-Gurtner</i> |
| 2108      | Kufferath Wilhelm      | <i>W. Kufferath</i>         |
| 1891      | Schibli Peter          | <i>P. Schibli</i>           |

Trimbach, den März 1977