

107 / 44

EINWOHNERGEMEINDE
TRIMBACH

KANTON
SOLOTHURN

STRASSEN- UND BAULINIENPLAN 1:1000

Fussweg laengs Rossbergbach
Aenderung der Linienführung

Auflage:

Genehmigt vom Gemeinderat

am: 29. März 1977

Der Ammann:

J. Kichmann

Der Gemeindeschreiber:

Zimmer

Genehmigt vom Regierungsrat

laut RRB Nr. 2895

am: 17. Mai 77

Der Staatsschreiber:

Dr. Max Gygis




INGENIEURBÜRO

FREY + GNEHM AG

Ringstrasse 1, 4600 Olten

Änderungen:	Datum	Gez.	Plannummer:
a			585.7
b			
c			Datum: 26.4.77
d			Ausgabe:
e			Grösse: 42/30
f			Gezeichnet: WY.

Amt für Raumplanung

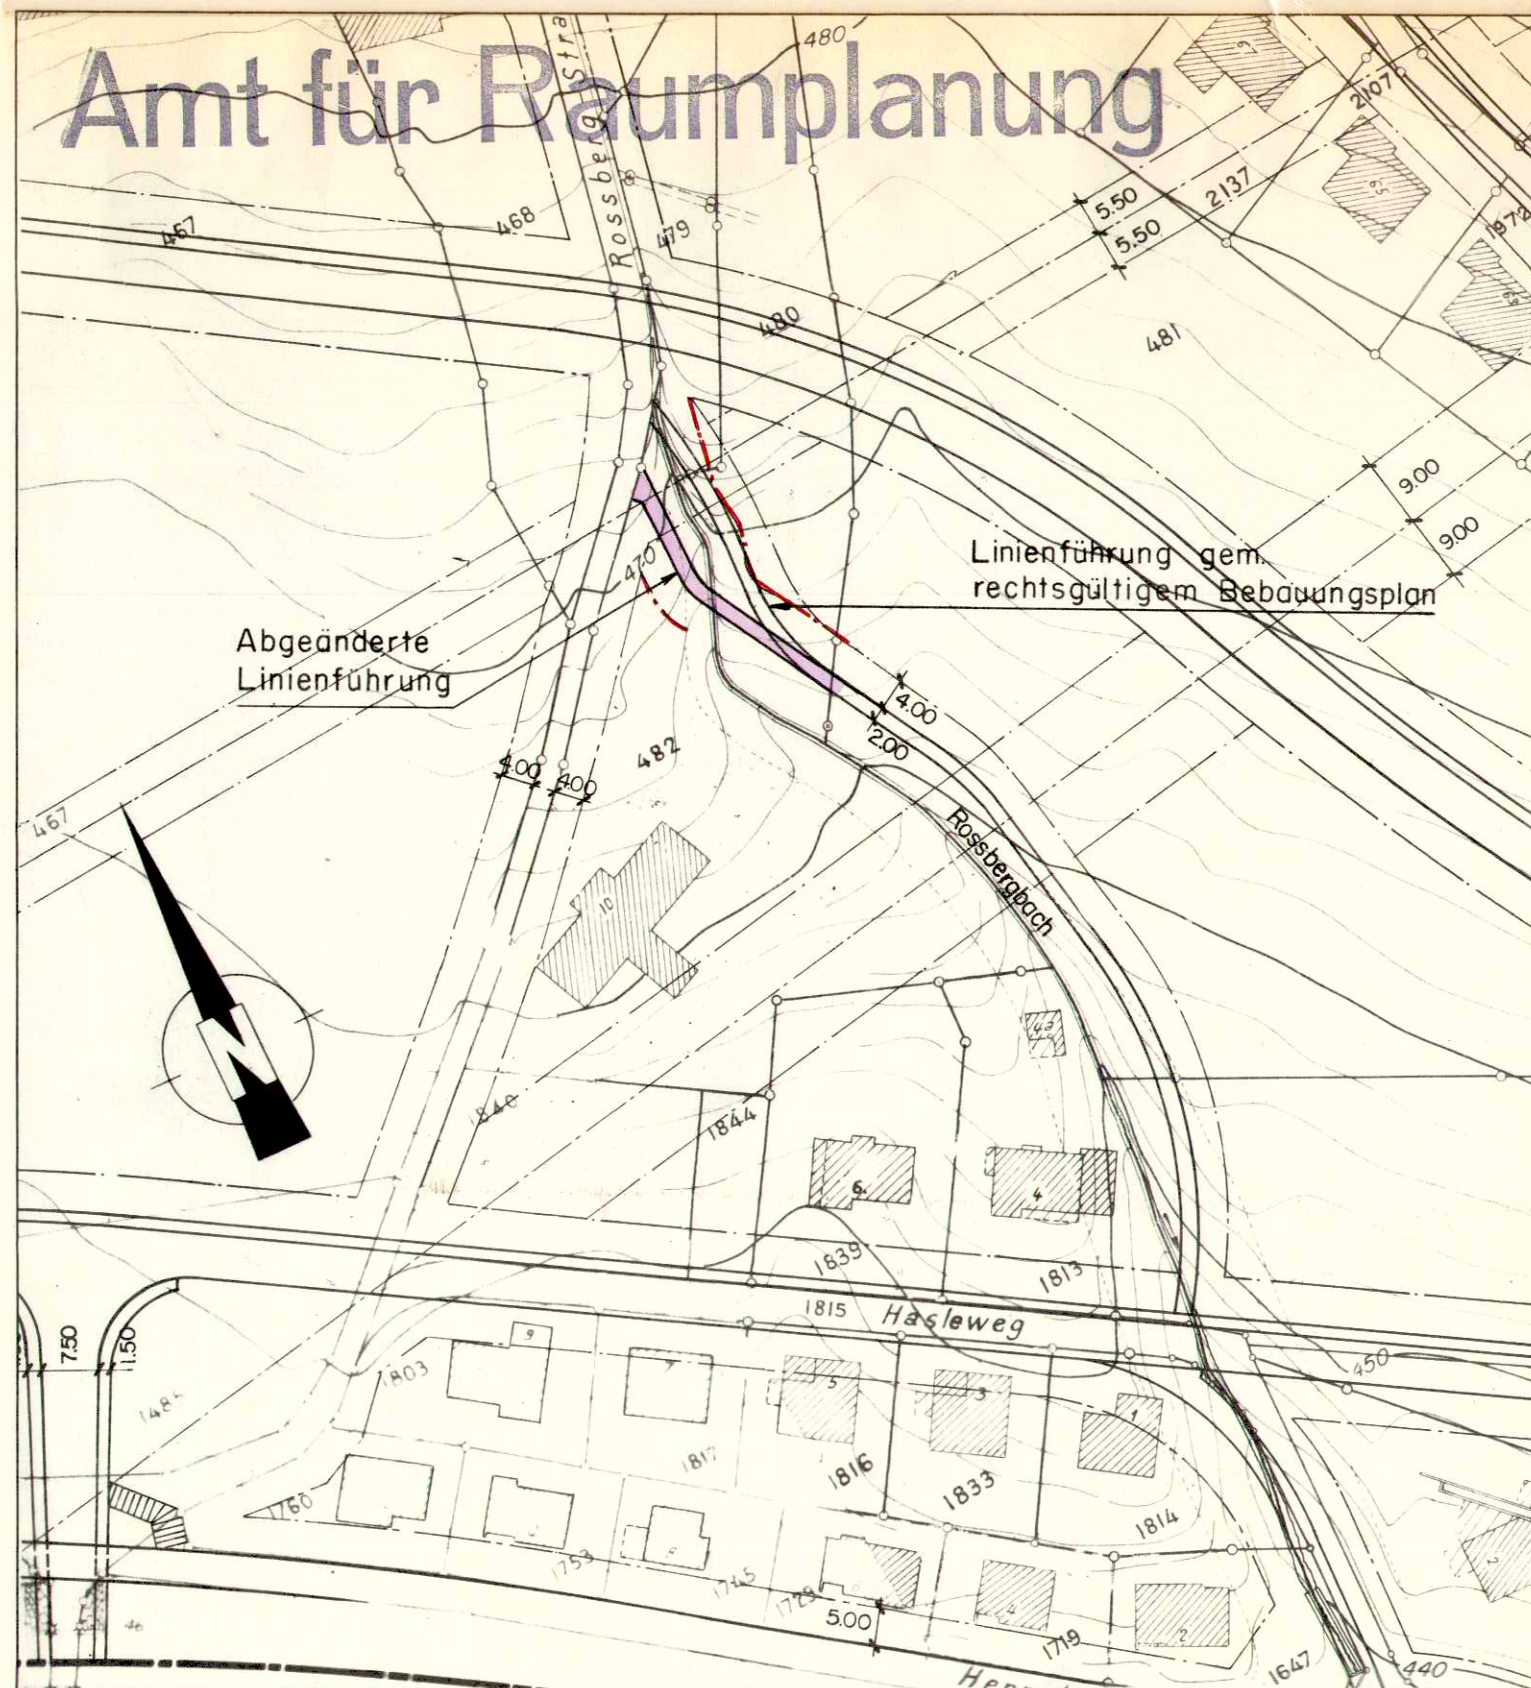

Mit der Aenderung einverstanden:

GB Nr.	Eigentümer	Unterschrift
479	Erbgemeinschaft Gubler	<i>Gubler P.</i>
480	Erbgemeinschaft Gubler	<i>Gubler P.</i>
482	Erbgemeinschaft Jeker	<i>Jeker</i>