


107 / 46

Trimbach

Basler-Strasse

Situationsplan

Masstab 1:500

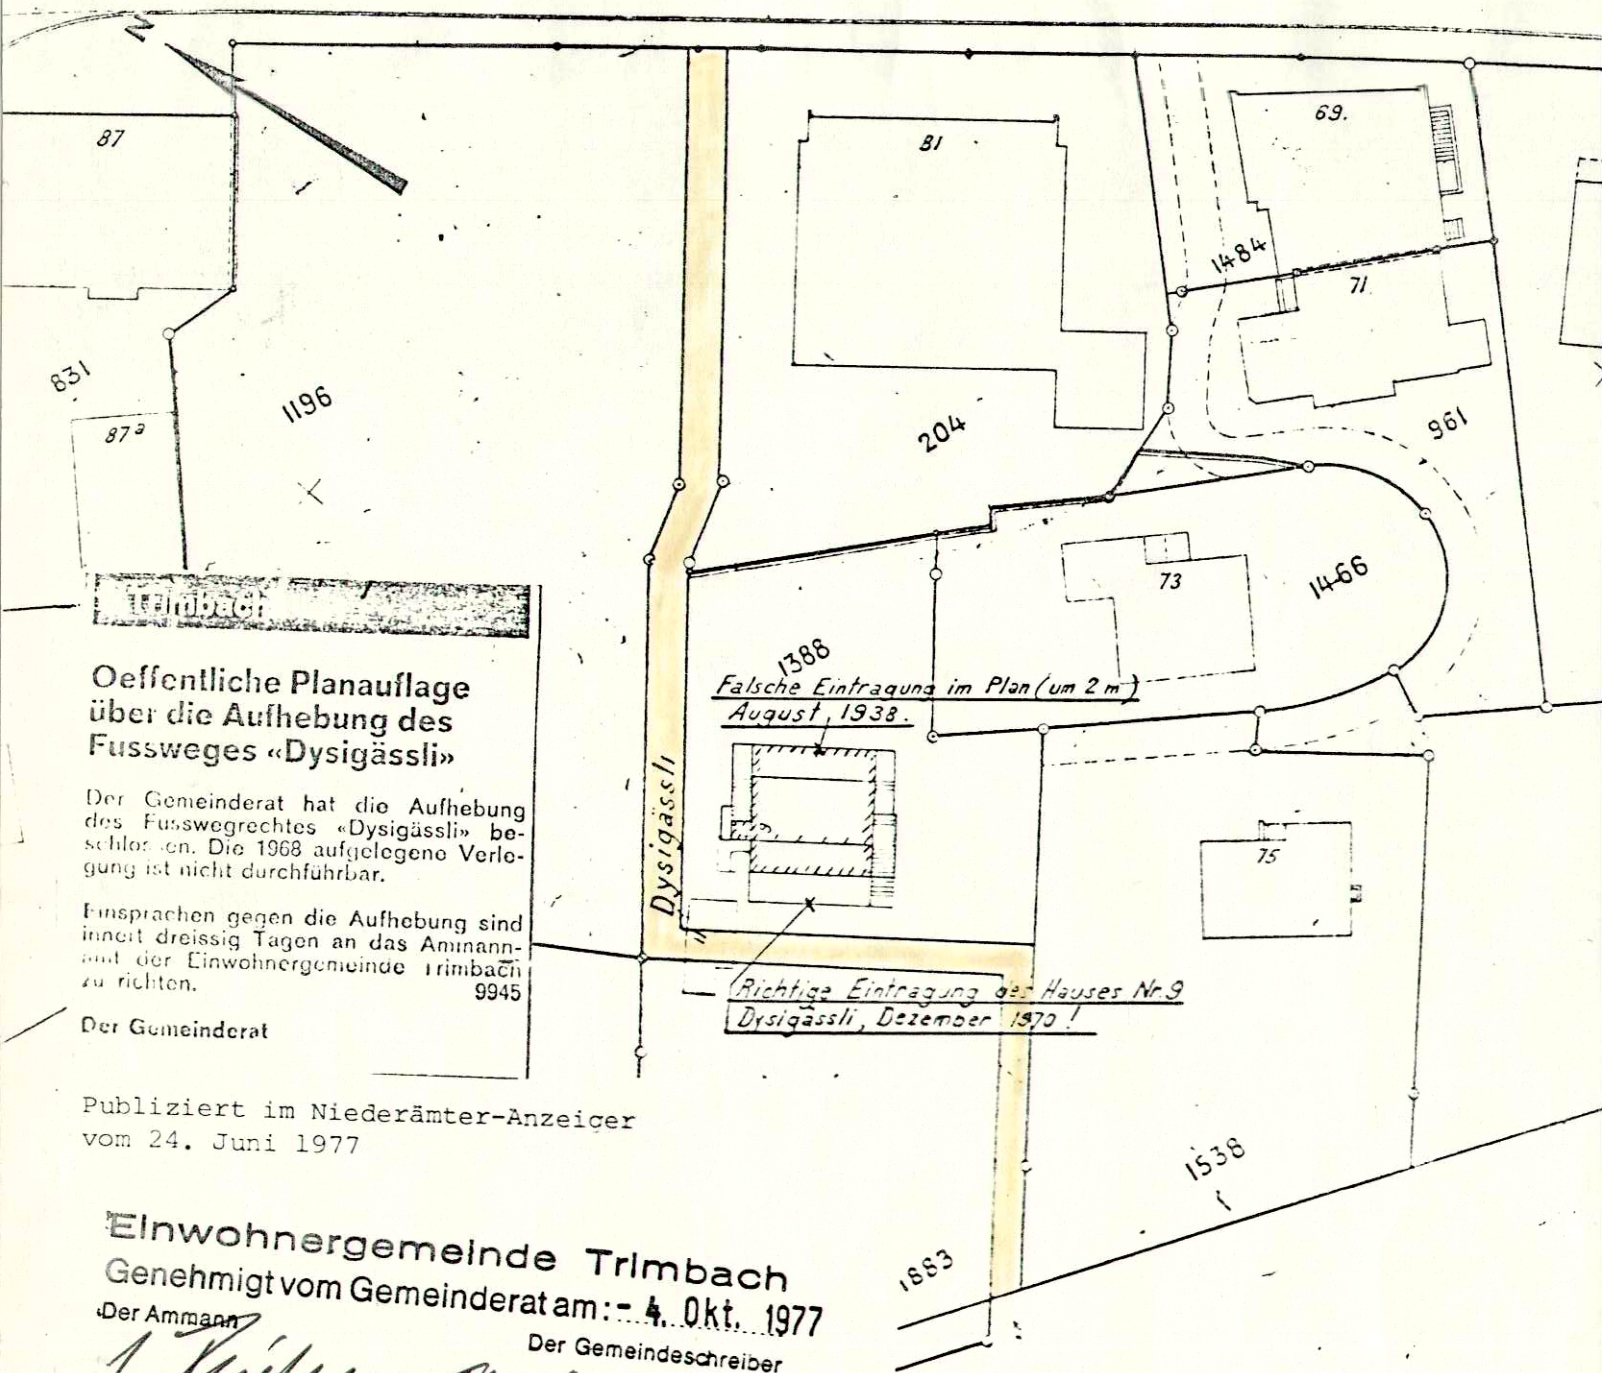

**Oeffentliche Planaufgabe
über die Aufhebung des
Fussweges «Dysigässli»**

Der Gemeinderat hat die Aufhebung
des Fusswegrechtes «Dysigässli» be-
schlossen. Die 1968 aufgelegene Verle-
gung ist nicht durchführbar.

Einsprachen gegen die Aufhebung sind
innerhalb dreissig Tagen an das Ammann-
amt der Einwohnergemeinde Trimbach
zu richten. 9945

Der Gemeinderat

Publiziert im Niederämter-Anzeiger
vom 24. Juni 1977


Einwohnergemeinde Trimbach
Genehmigt vom Gemeinderat am: - 4. Okt. 1977
Der Ammann
Der Gemeindeschreiber

[Handwritten signature]

Vom Regierungsrat durch heutigen
Beschluss Nr. 6526 genehmigt.

Solothurn, den 16. 11. 1977
Der Staatsschreiber:

Dr. Max Gygis

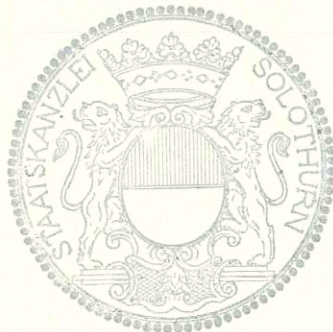

11. Feb. 1971

R. RAHM, OLTEN
Ingenieur-Geometer