


107/47

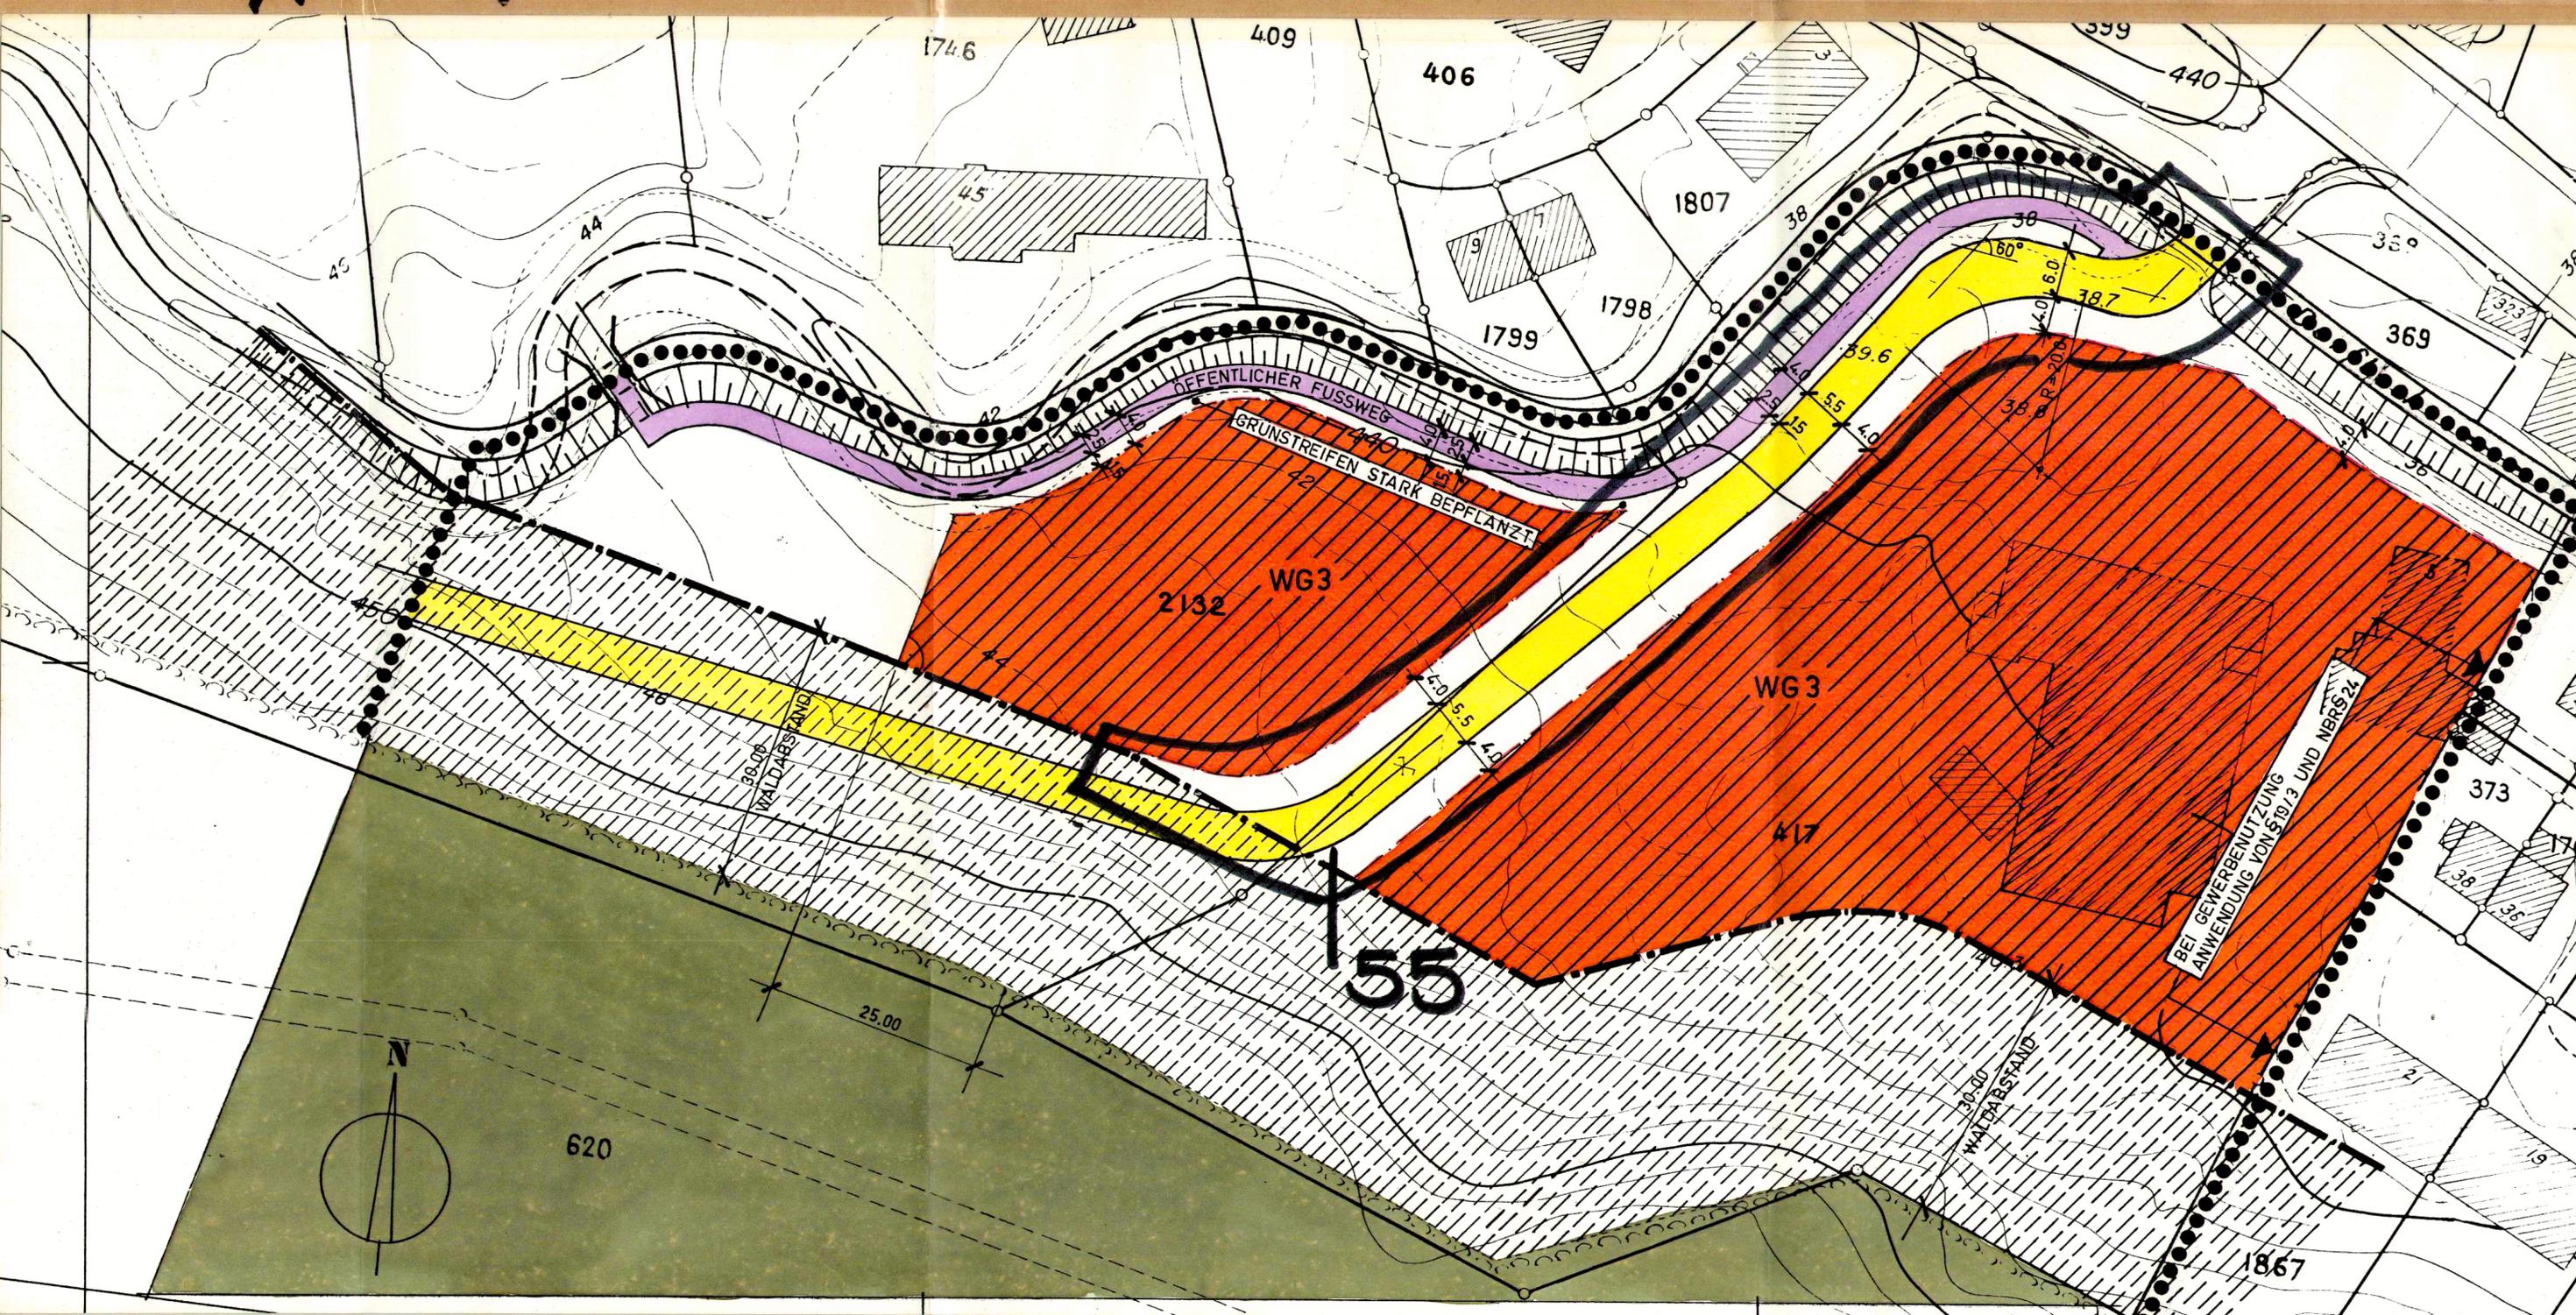

EINWOHNERGEMEINDE TRIMBACH
 KANTON SOLOTHURN
TEILZONENPLAN AREAL 'GERNY'
 M. 1:500

- WOHN- U. GEWERBEZONE WG3
- WALD
- JURASCHUTZZONE
- TEILZONENPLAN GEBIETSABGRENZUNG
- STRASSE
- FUSSWEG
- BAULINIE

AUFLAGE : 21. APRIL 1978 - 20. MAI 1978
 GENEHMIGT VOM GEMEINDERAT AM : 24. APRIL 1979
 DER AMMANN : *J. Richman* DER GEMEINDESCHREIBER : *Z. Amstutz*

GENEHMIGT VOM REGIERUNGSRAT
 LAUT RRB NO. 5615 VOM : 12. OKTOBER 1979
 DER STAATSSCHREIBER : *Dr. Max Gygis*

THEO SENN, ARCHITEKT UND PLANER ETH/SIA
 THOMAS KÜHNE, ARCHITEKT UND PLANER BSP
 SEEGARTENSTRASSE 12 / 8008 ZÜRICH
 TELEFON 01 / 47'38'80

PLAN NO. **7712 / 1**
 PLAN GR. 78 / 30

DATUM 1. DEZ. 77
 ÄNDERUNG 17.2.78 / 4.4.78
 19.9.78