107/ 49 b

EINWOHNERGEMEINDE 4632 TRIMBACH

reduziert ohne Trottoirs

RÄCKHOLDER

EHEMALS UNTERE DÜRRBERGSTRASSE

EINMÜNDUNG IN FROBURGSTRASSE

SITUATION 1:200

ABSTECKPLAN

G. HAGMANN
INGENIEURBÜRO
HEGIBERGSTRASSE 96 TEL. 21 89 25
4632 TRIMBACH

PLAN NR. 945/2		
FORMAT 30×72		
AEND.	GEZ.	DATUM
	Ha.	NOV. 80

AUFLAGE VOM 23.1.81 - 23.2.81

GENEHMIGT VOM GEMEINDERAT 22.9.81

Namens des Gemeinderates
Der Ammann: Der Gemeindeschreiber:
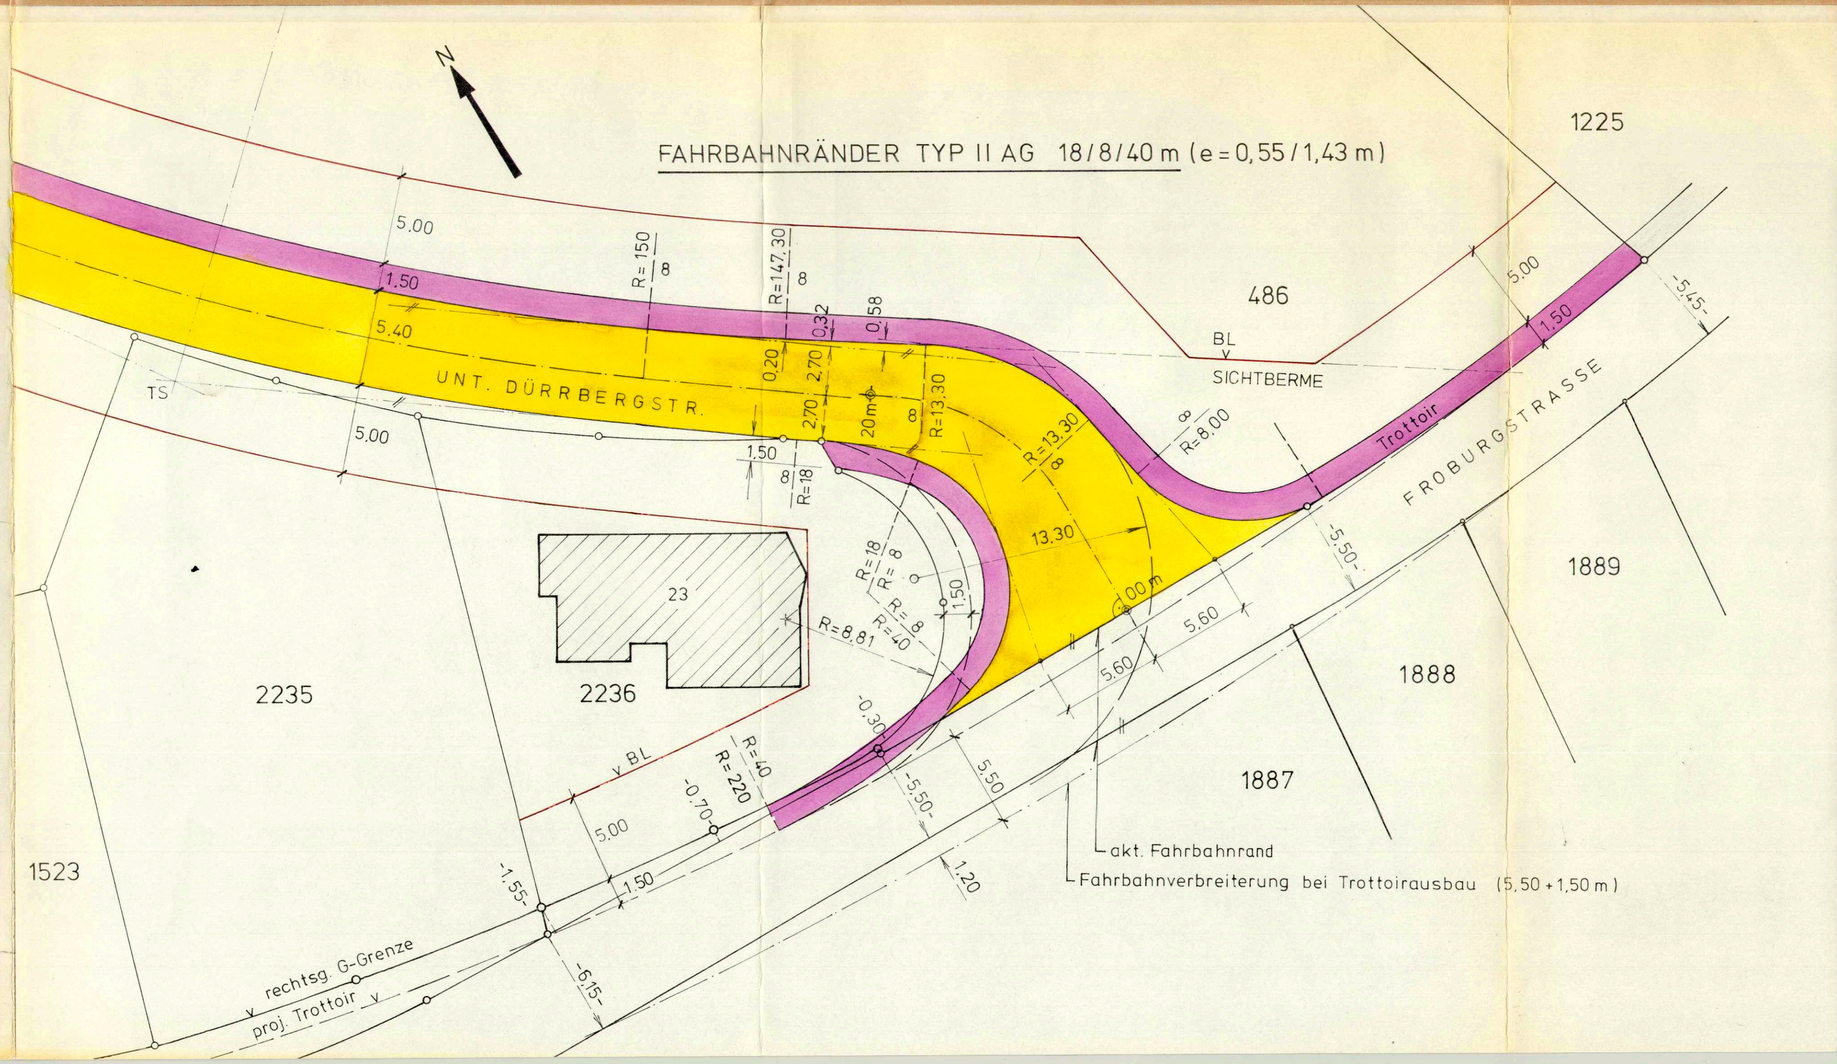
GENEHMIGT VOM REGIERUNGSRAT
Vom Regierungsrat durch heutigen Beschluss Nr. 539 genehmigt.
Solothurn, den 23. FEB. 1982
Der Staatsschreiber: Dr. Max