107 / 49 C

Gemeinde Trimbach

Kanton Solothurn

Ausbau Dürrenbergstrasse

Abschnitt GB 2107 - Rossbergstrasse

Strassen- und Baulinienplan

Situation 1 : 500

Auflage vom : 23.1.81 – 22.2.81

Genehmigt vom Gemeinderat : 22.9.81

Namens des Gemeinderates
Der Ammann: *Der Gemeindeschreiber:*

Genehmigt vom Regierungsrat :

Vom Regierungsrat durch heutigen Beschluss Nr. 539 genehmigt.
Solothurn, den 23. FEB. 1982
Der Staatsschreiber:
Dr. Mar

Ingenieurbüro
Frey Hansjörg dipl.Ing.ETH / SIA
Ringstrasse 2
4600 Olten
Tel. 062 / 21 40 58
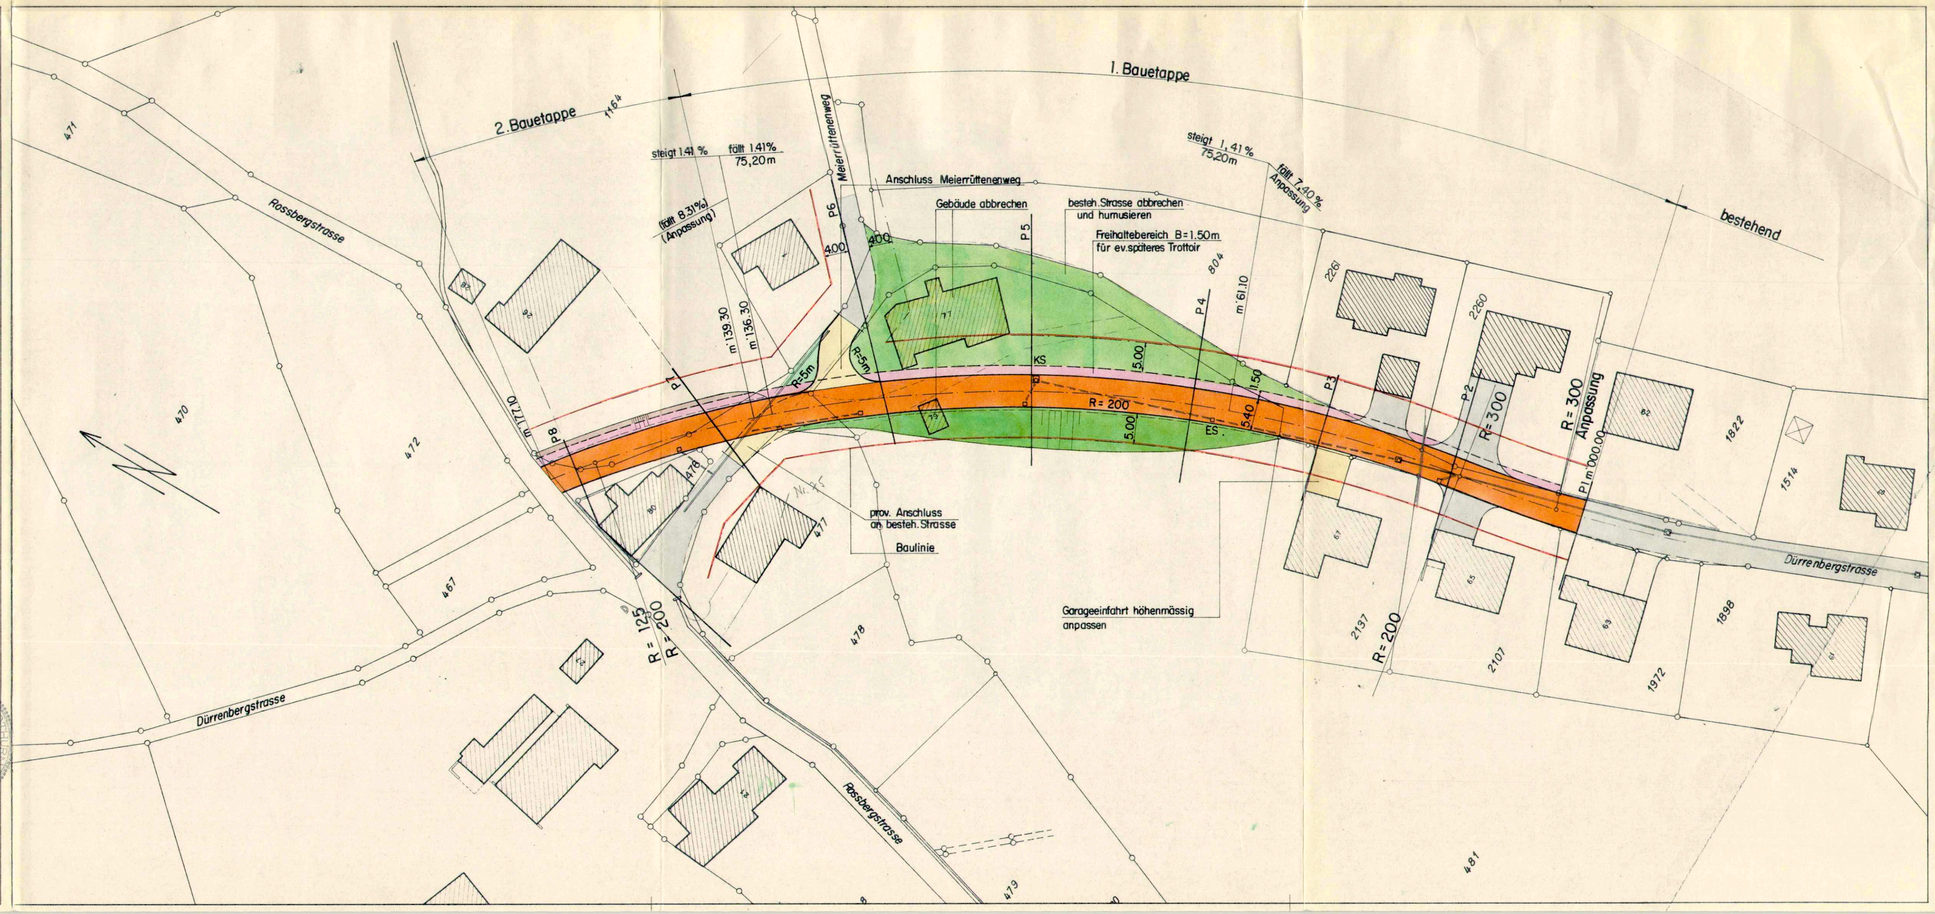
Plan Nr.	6021
Format	30 / 84
Projekt	FR
Gezeichnet	hr 19.5.80
Ergänzungen