

107/ 55

Gemeinde Trimbach

Kanton Solothurn

# Strickweg

Teilstück im Baugebiet

Situation 1:500

## Auflageplan (bereinigt)

Auflage vom 2.8.1982 bis 2.9.1982

Beschlossen vom Gemeinderat  
am 26.8.1983

Der Ammann Der Gemeindeschreiber

*E. Bann* *Z. Müller*



Genehmigt vom Regierungsrat  
am gem. RRB

Der Staatsschreiber  
Vom Regierungsrat durch heutigen  
Beschluss Nr. 3106 genehmigt.  
Solothurn, den 8. Nov. 1983


Der Staatsschreiber:  
*Dr. Max Gygis*

Ingenieurbüro für Hoch- und Tiefbau

**Frey Hansjörg**  
dipl. Ing. ETH/SIA

4600 Olten 4632 Trimbach  
Tel. 062 / 21 40 58

Projekt FR  
Datum 3. März 1982  
Gezeichnet hr / mr  
Geprüft FR  
Ergänzungen 10.6.83 / 19.7.83 / 25.7.83  
Plan - Nr. 8286 - 1  
Plan Format 30 / 63

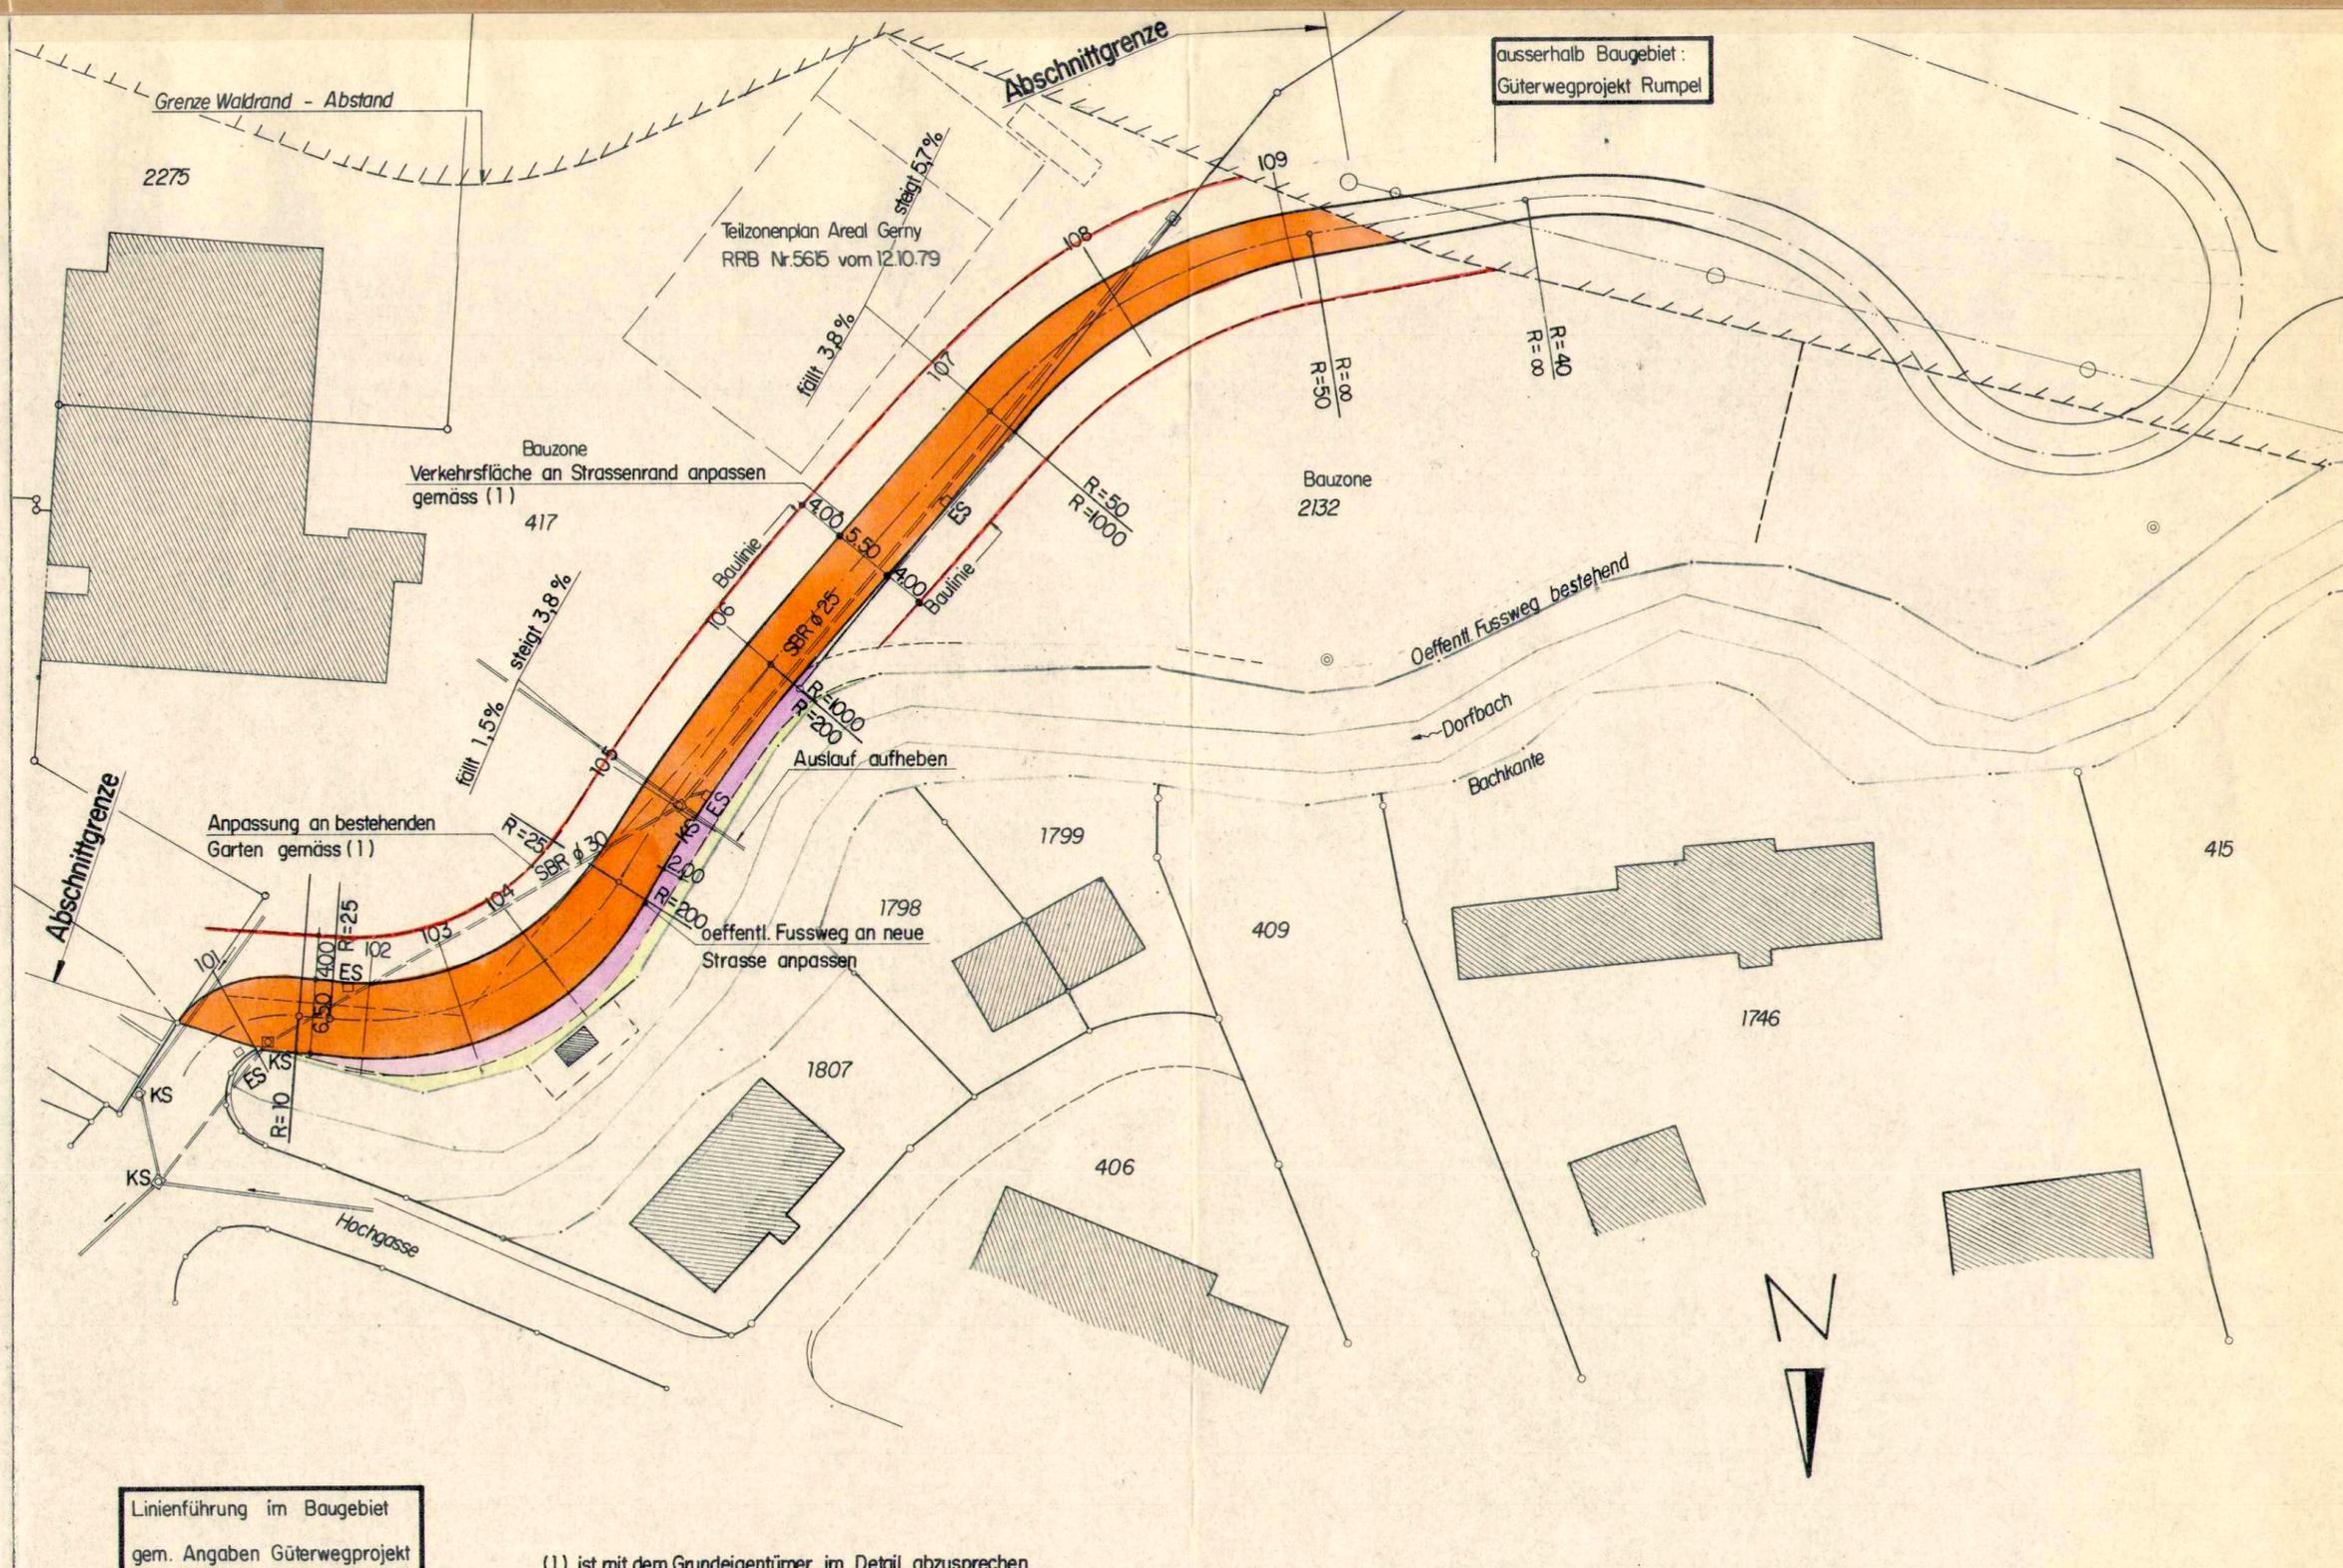

Linienführung im Baugebiet  
gem. Angaben Güterwegprojekt

(1) ist mit dem Grundeigentümer im Detail abzusprechen