

EINWOHNERGEMEINDE
TRIMBACH

KANTON
SOLOTHURN

GESTALTUNGSPLAN

M=1:500

"TRIPOLI"

GB. 1481 UND TEIL GB. 884

AUFLAGE: 28. September bis 28. Oktober 1984

GENEHMIGT VOM GEMEINDERAT

AM: 20. November 1984

DER AMMANN:



DER GEMEINDESCHREIBER:

E. Gamm

Z. W. W.

GENEHMIGT VOM REGIERUNGSRAT

LAUT RRB NO. 3581

VOM: 18. Dezember 1984

DER STAATSSCHREIBER:

Dr. Max Gygis




PH. LÜTOLF + B. WALDSCHMIDT, ARCHITEKTURBÜRO
BASLERSTRASSE, 4632 TRIMBACH

GEZ.: 26. 7. 84. OE.

LEGENDE:

- BEST. WOHN- UND GEWERBEZONE
- BEST. GEWERBEZONE
- NEUE GEWERBEZONE
- ÖFFENTLICHE STRASSEN
- GEBÄUDE NEU
- GEBÄUDE BESTEHEND
- HARTPLÄTZE
- RABATTE / GRAS
- GRÜNHECKE
- BACH UND UFERGEHÖLZ
- GELTUNGSBEREICH
- BAULINIE
- UMGRENZUNGSLINIE

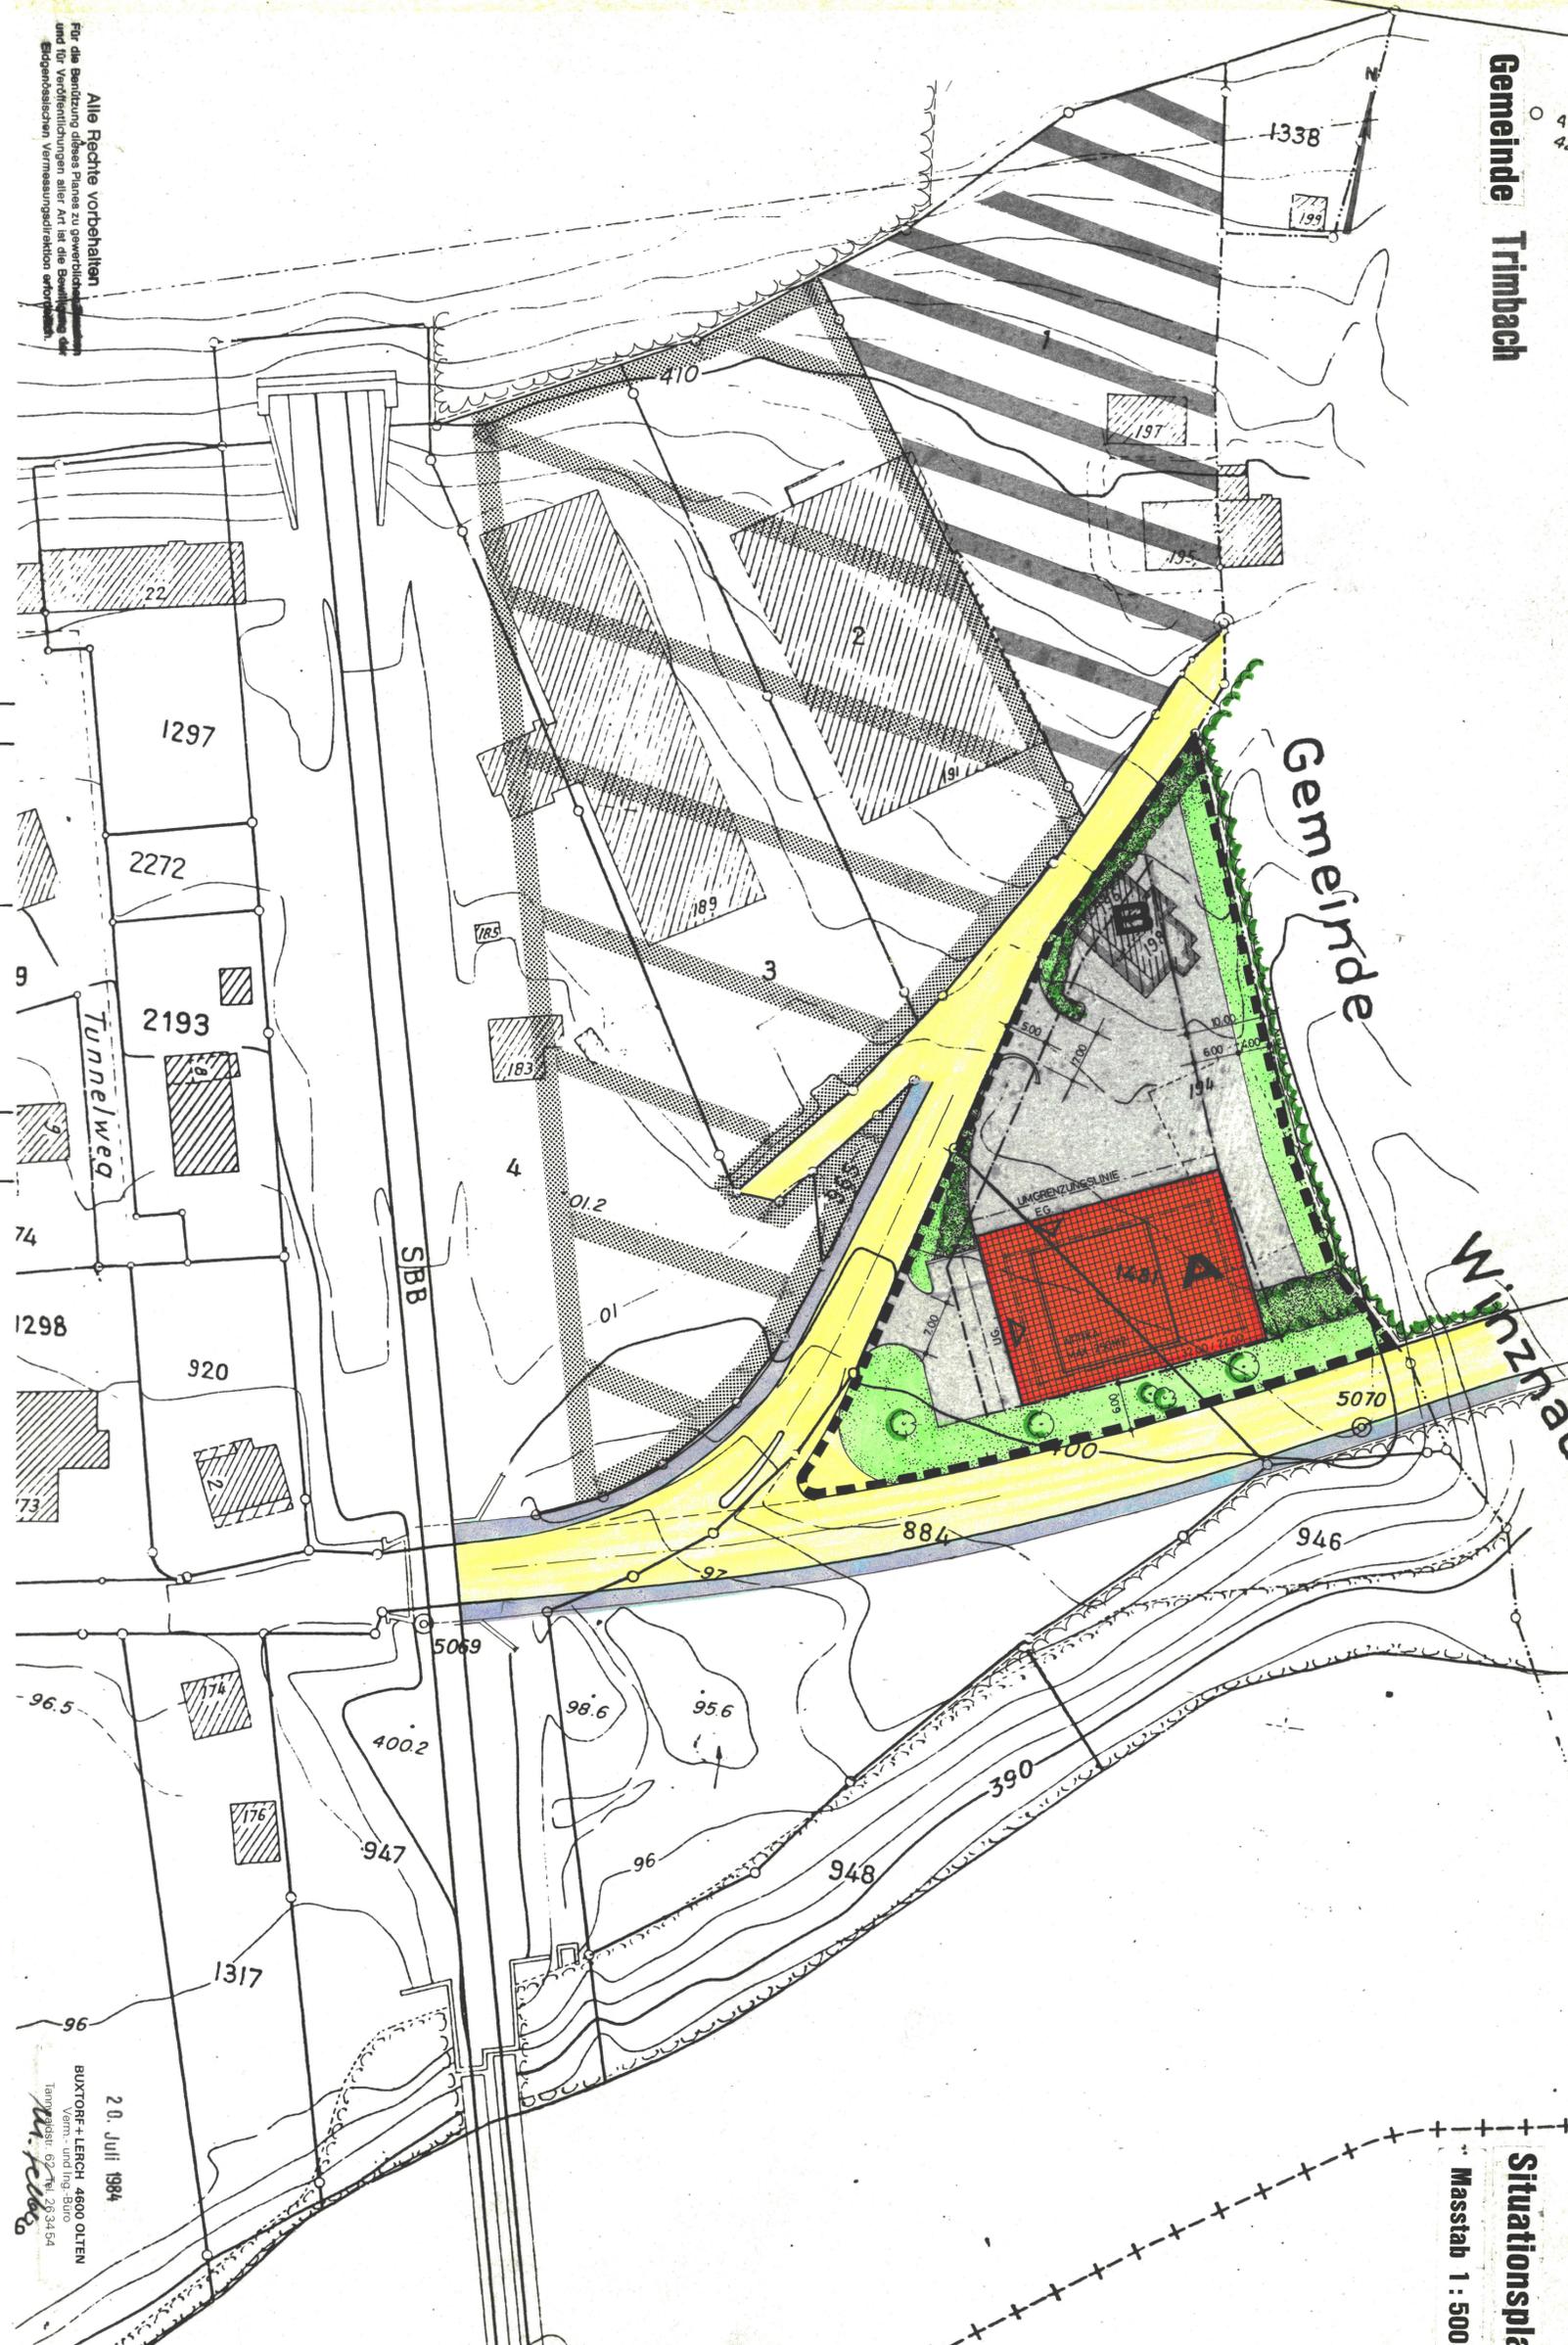

Alle Rechte vorbehalten
Für die Benutzung dieses Planes zu gewerblichen Zwecken und für Veröffentlichungen aller Art ist die Bewilligung der Eidgenössischen Vermessungsadministration erforderlich.

20. Juli 1984
BUXTORF + LERCH, 4600 OTTEN
Verm.- und Ing.-Büro
Tennengasse, 62, Tel. 26.34.54
M. F. L.

Gemeinde Trimbach

Gemeinde

Winznau

Situationsplan
Masstab 1:500