



**KANTON SOLOTHURN**  
GEMEINDE TRIMBACH

# Winznauerstrasse

Kantonsstrasse III. Klasse

## Erschliessungsplan

Industriestrasse - Rankwogstrasse

Situation 1:500


Die öffentliche Planaufgabe erfolgte vom 9. Februar bis 12. März 1990

Vom Regierungsrat durch heutigen Beschluss Nr. 1929 genehmigt. Solothurn, den 12. 6. 1990 Der Staatsschreiber:



*Dr. K. Fehrschler*

|                                   |       |                                 |                            |
|-----------------------------------|-------|---------------------------------|----------------------------|
| <b>Kant. Tiefbauamt Solothurn</b> |       | Gezeichnet<br>Visiert <i>MD</i> | Datum<br>im September 1989 |
| Aenderungen                       | Datum | Gez.                            | Grösse                     |
|                                   |       |                                 | 30/105                     |
|                                   |       |                                 | Plan Nr.<br>107/03         |

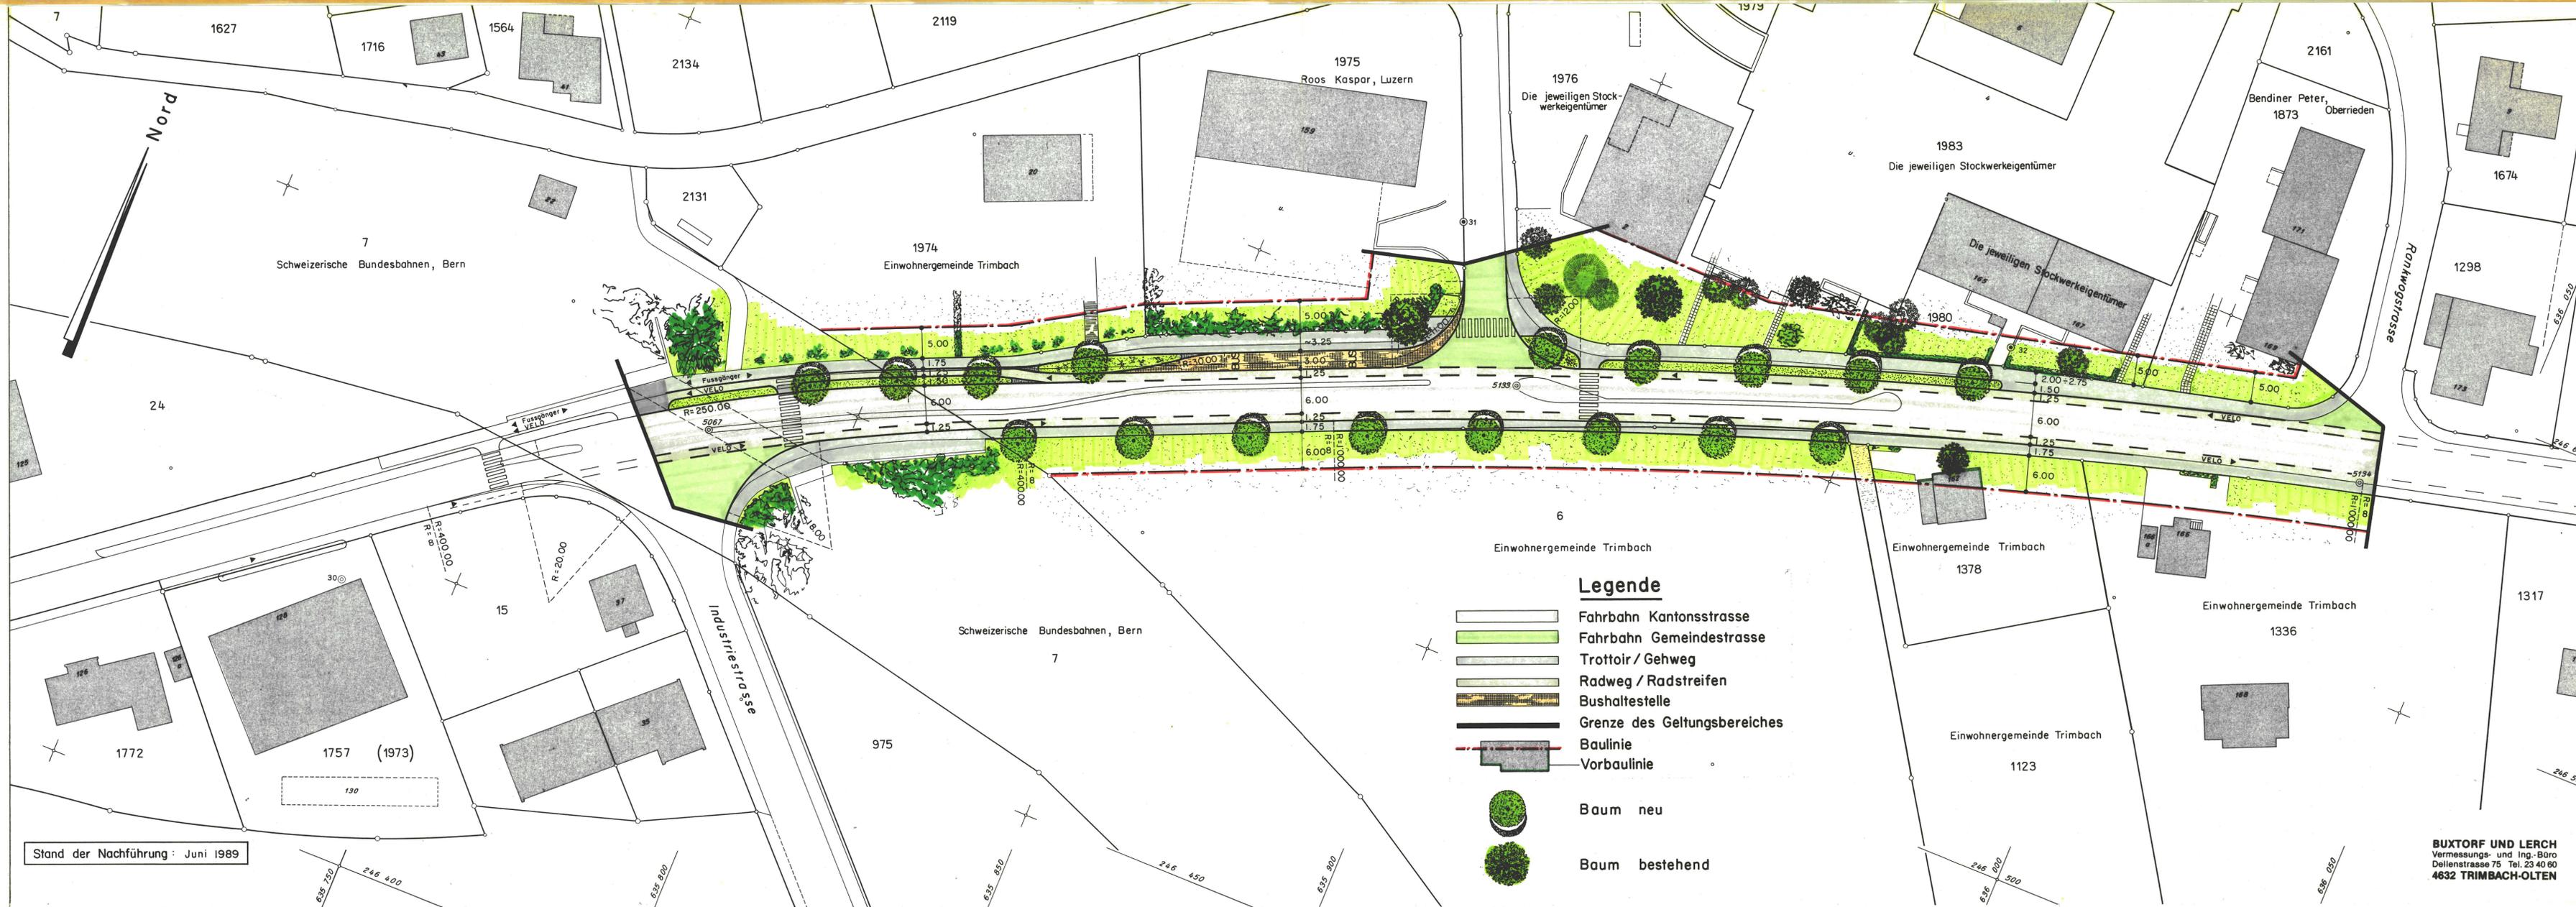

**Legende**

- Fahrbahn Kantonsstrasse
- Fahrbahn Gemeindestrasse
- Trottoir / Gehweg
- Radweg / Radstreifen
- Bushaltestelle
- Grenze des Geltungsbereiches
- Baulinie
- Vorbaulinie
- Baum neu
- Baum bestehend

Stand der Nachführung: Juni 1989