

107 / 74

Einwohnergemeinde Trimbach

Kanton Solothurn

EINGANG
22. Okt. 1990
Bauamt Trimbach

GB 862 und GB 1393, Mühle, 4632 Trimbach
Umzonung von W2c / OBA
in Bauernhofzone (Mit Aufhebung der Gestaltungsplanpflicht)

Situation 1 : 1000

Auflageplan

Auflage vom 7. 9. 90 bis 8. 10. 90

Beschlossen vom Gemeinderat
am 21. 8. 90

Genehmigt vom Regierungsrat
am 8. April 1991 gem. RRB 1119

Der Ammann

Der Staatsschreiber

Dr. K. R. ...




E. ...
Der Gemeindeschreiber

Ingenieurbüro für Hoch- und Tiefbau

Frey Hansjörg
dipl. Ing. ETH/SIA

4600 Olten 4632 Trimbach
Tel. 062 32 10 58

Projekt FR
Datum 22. 5. 90 / 31. 5. 90
Gezeichnet BW
Geprüft
Ergänzungen
Plan - Nr. 9074 - 1
Plan Format 30 / 63

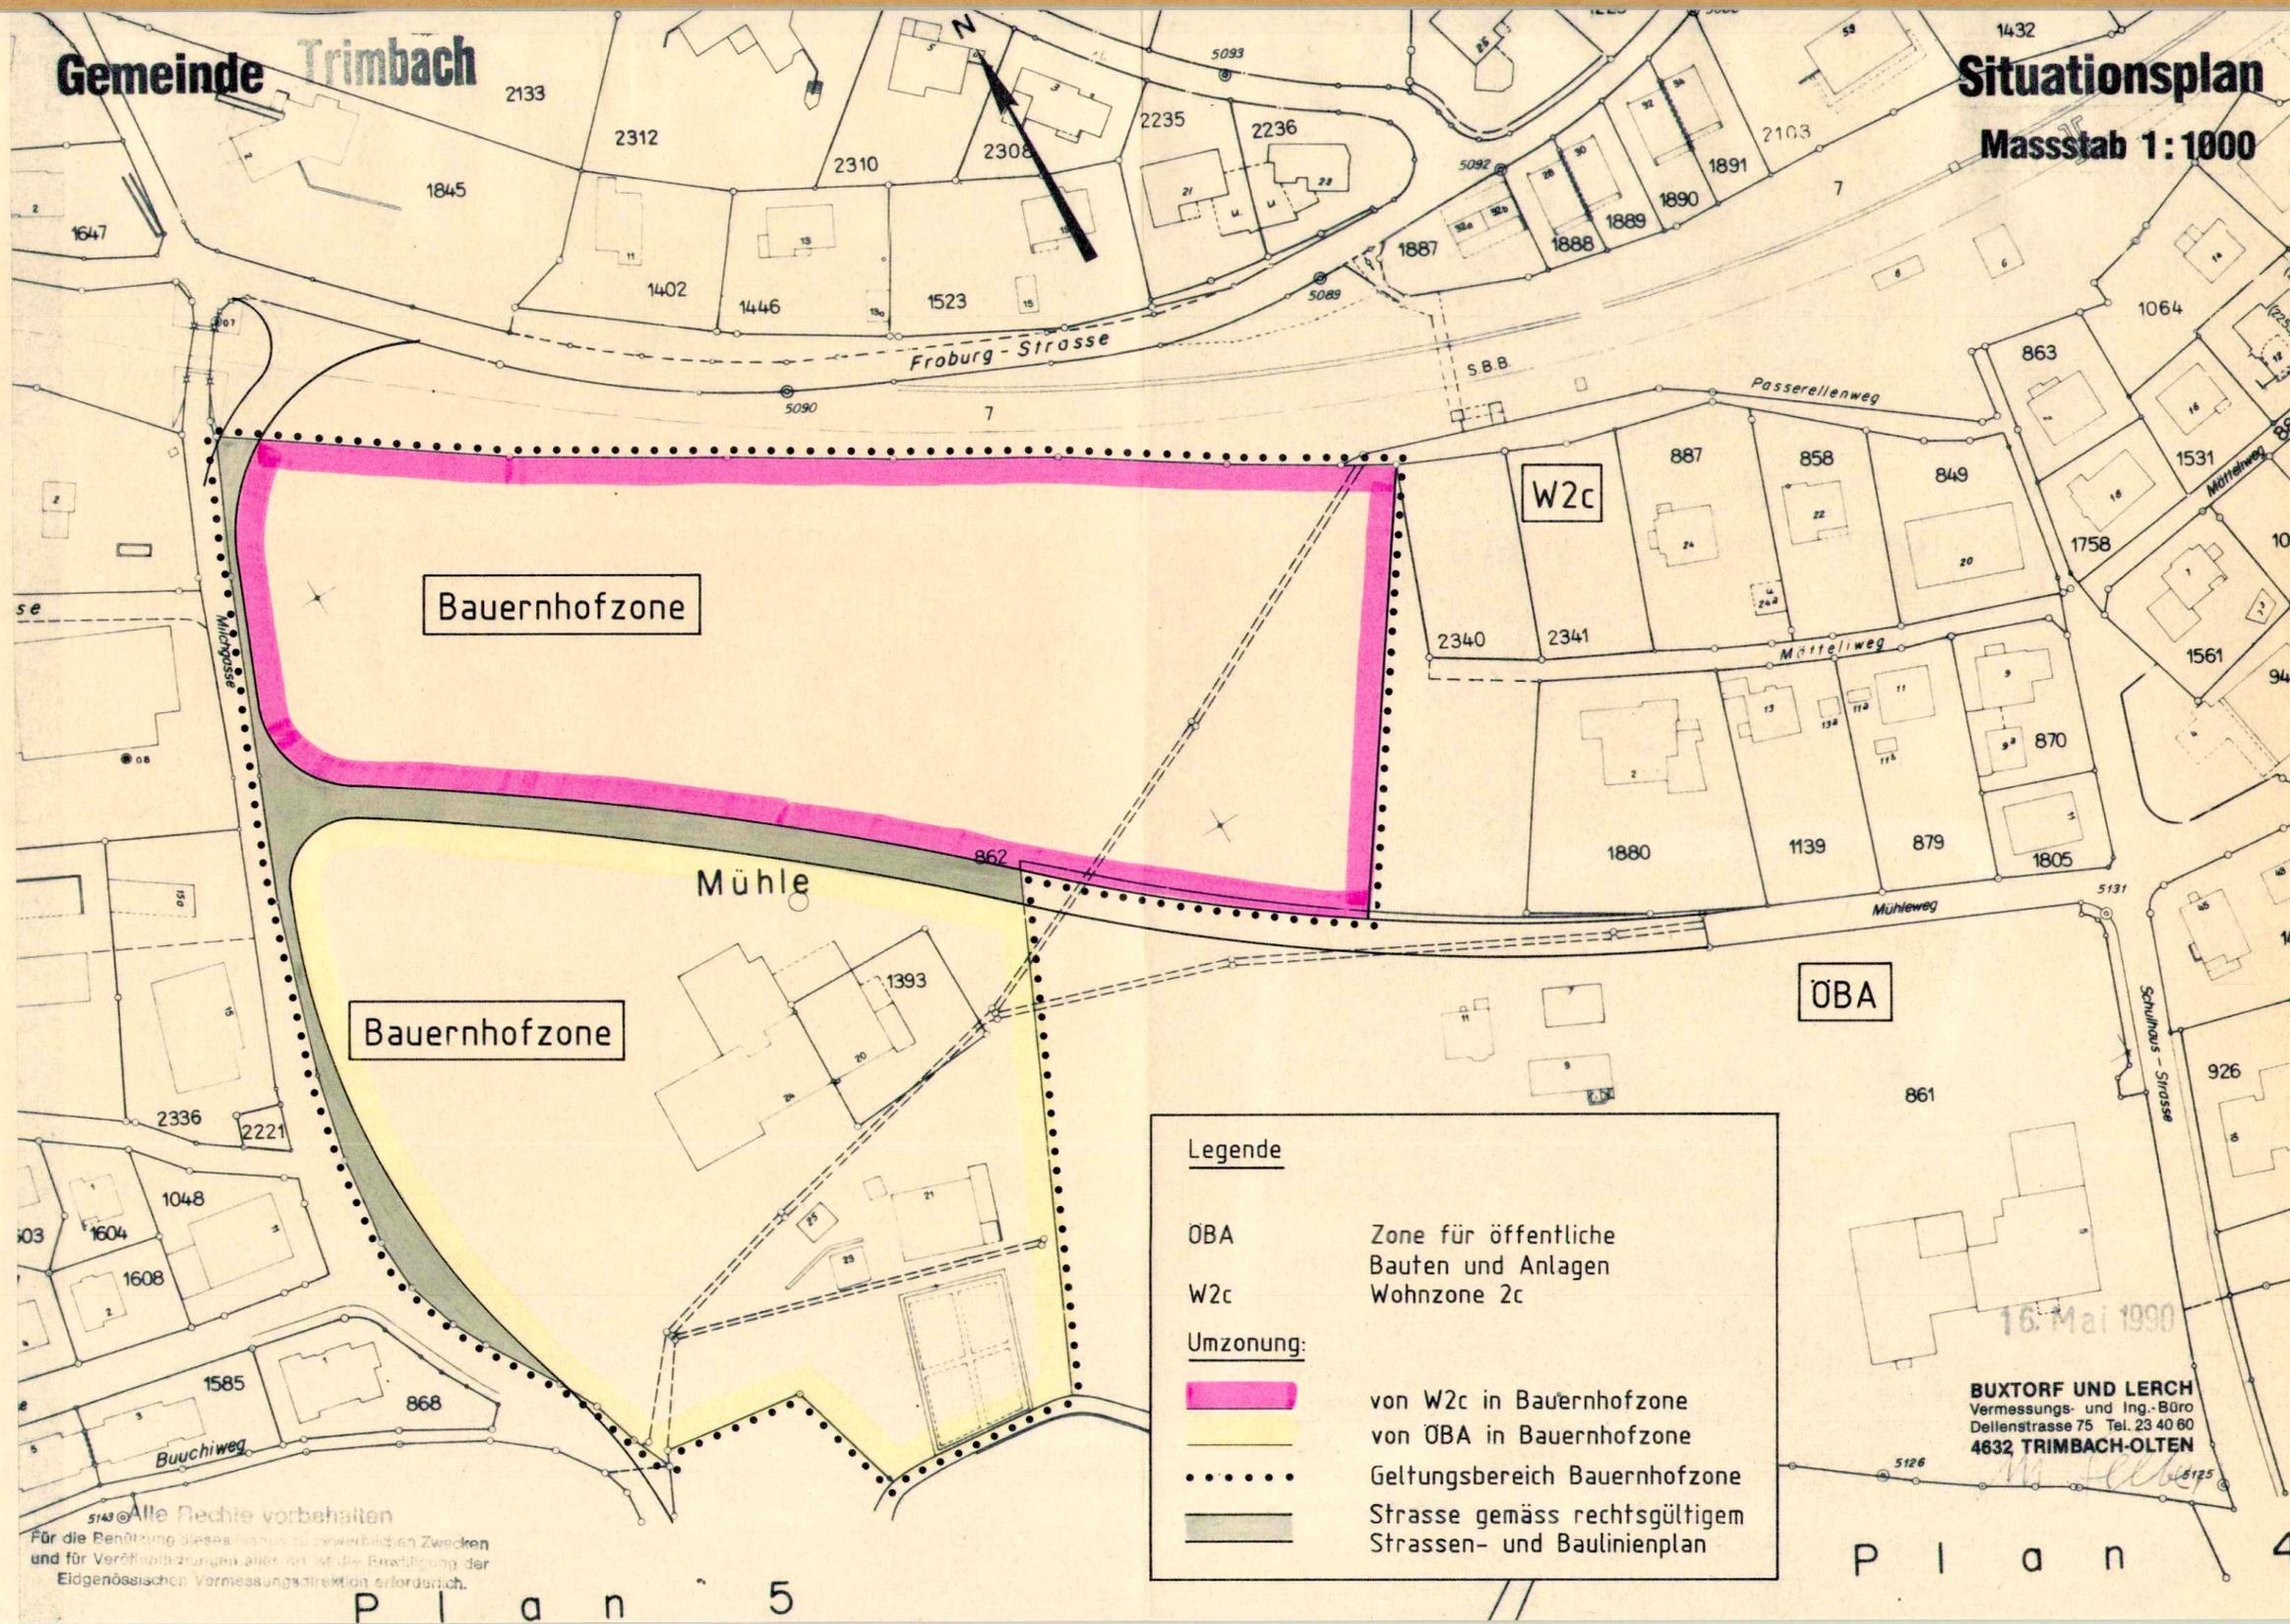

Legende	
OBA	Zone für öffentliche Bauten und Anlagen
W2c	Wohnzone 2c
Umzonung:	
	von W2c in Bauernhofzone
	von OBA in Bauernhofzone
	Geltungsbereich Bauernhofzone
	Strasse gemäss rechtsgültigem Strassen- und Baulinienplan

Alle Rechte vorbehalten
Für die Benützung dieses Planes zu gewerblichen Zwecken
und für Veröffentlichungen aller Art ist die Benützung der
Eidgenössischen Vermessungsdirektion erforderlich.

P l a n 4