

40/6

Kanton Solothurn

Gemeinde Unterramsern



Bauzonenplan Erschliessungsplan Strassen- und Baulinienplan Strassenklassierungsplan Empfindlichkeitsstufenplan

Situation 1:1000

Öffentliche Auflage vom 31. Mai 2001 bis 29. Juni 2001

Genehmigt vom Einwohnergemeinderat am 27. August 2001

Der Gemeindepräsident:

Der Gemeindevorsteher:

Genehmigt vom Regierungsrat mit Beschluss Nr. 2003/1541 vom 1. September 2003

Der Staatsschreiber:



Plan Nr.: 3.641.0623.2


Änderungen: A: 25.5.2001 B: Datum: 14. Februar 2000

Format: 60 x 105

Gez.: JA Gepr.:

Widmer Hellemann + Partner
Amtliche Vermessung • Mellorationen • Tiefbau
Planung • Geoinformatik • Ingenieurvermessung
Blümlisalpstrasse 6 • 4502 Biberist • Tel. 032/671 26 30

- LEGENDE:**
- Genehmigungsinhalte:
- Wohnzone W1
 - Wohnzone W2
 - Kernzone K
 - Gewerbezone G
 - Freihaltezone
 - Hofstättzone
 - Hauptverkehrsstrassen (Kantonsstrasse)
 - Erschliessungsstrassen
 - Ortsbildschutzzone
 - Baulinien
 - Renaturierung Rütellbach
- Empfindlichkeitsstufen:
- Wohnzonen, Kernzone und Zone für öffentliche Anlagen --> Empfindlichkeitsstufe II
 - Gewerbezone --> Empfindlichkeitsstufe III
 - Für lärmempfindliche Räume ausserhalb der Bauzone --> Empfindlichkeitsstufe III
- Orientierungsinhalte:
- schützenswerte Naturobjekte
 - geschützte Kulturobjekte
 - erhaltenswerte Kulturobjekte
 - Bacheindolung
 - Kanalisation
 - durch Abfälle belasteter Standort
 - Wald

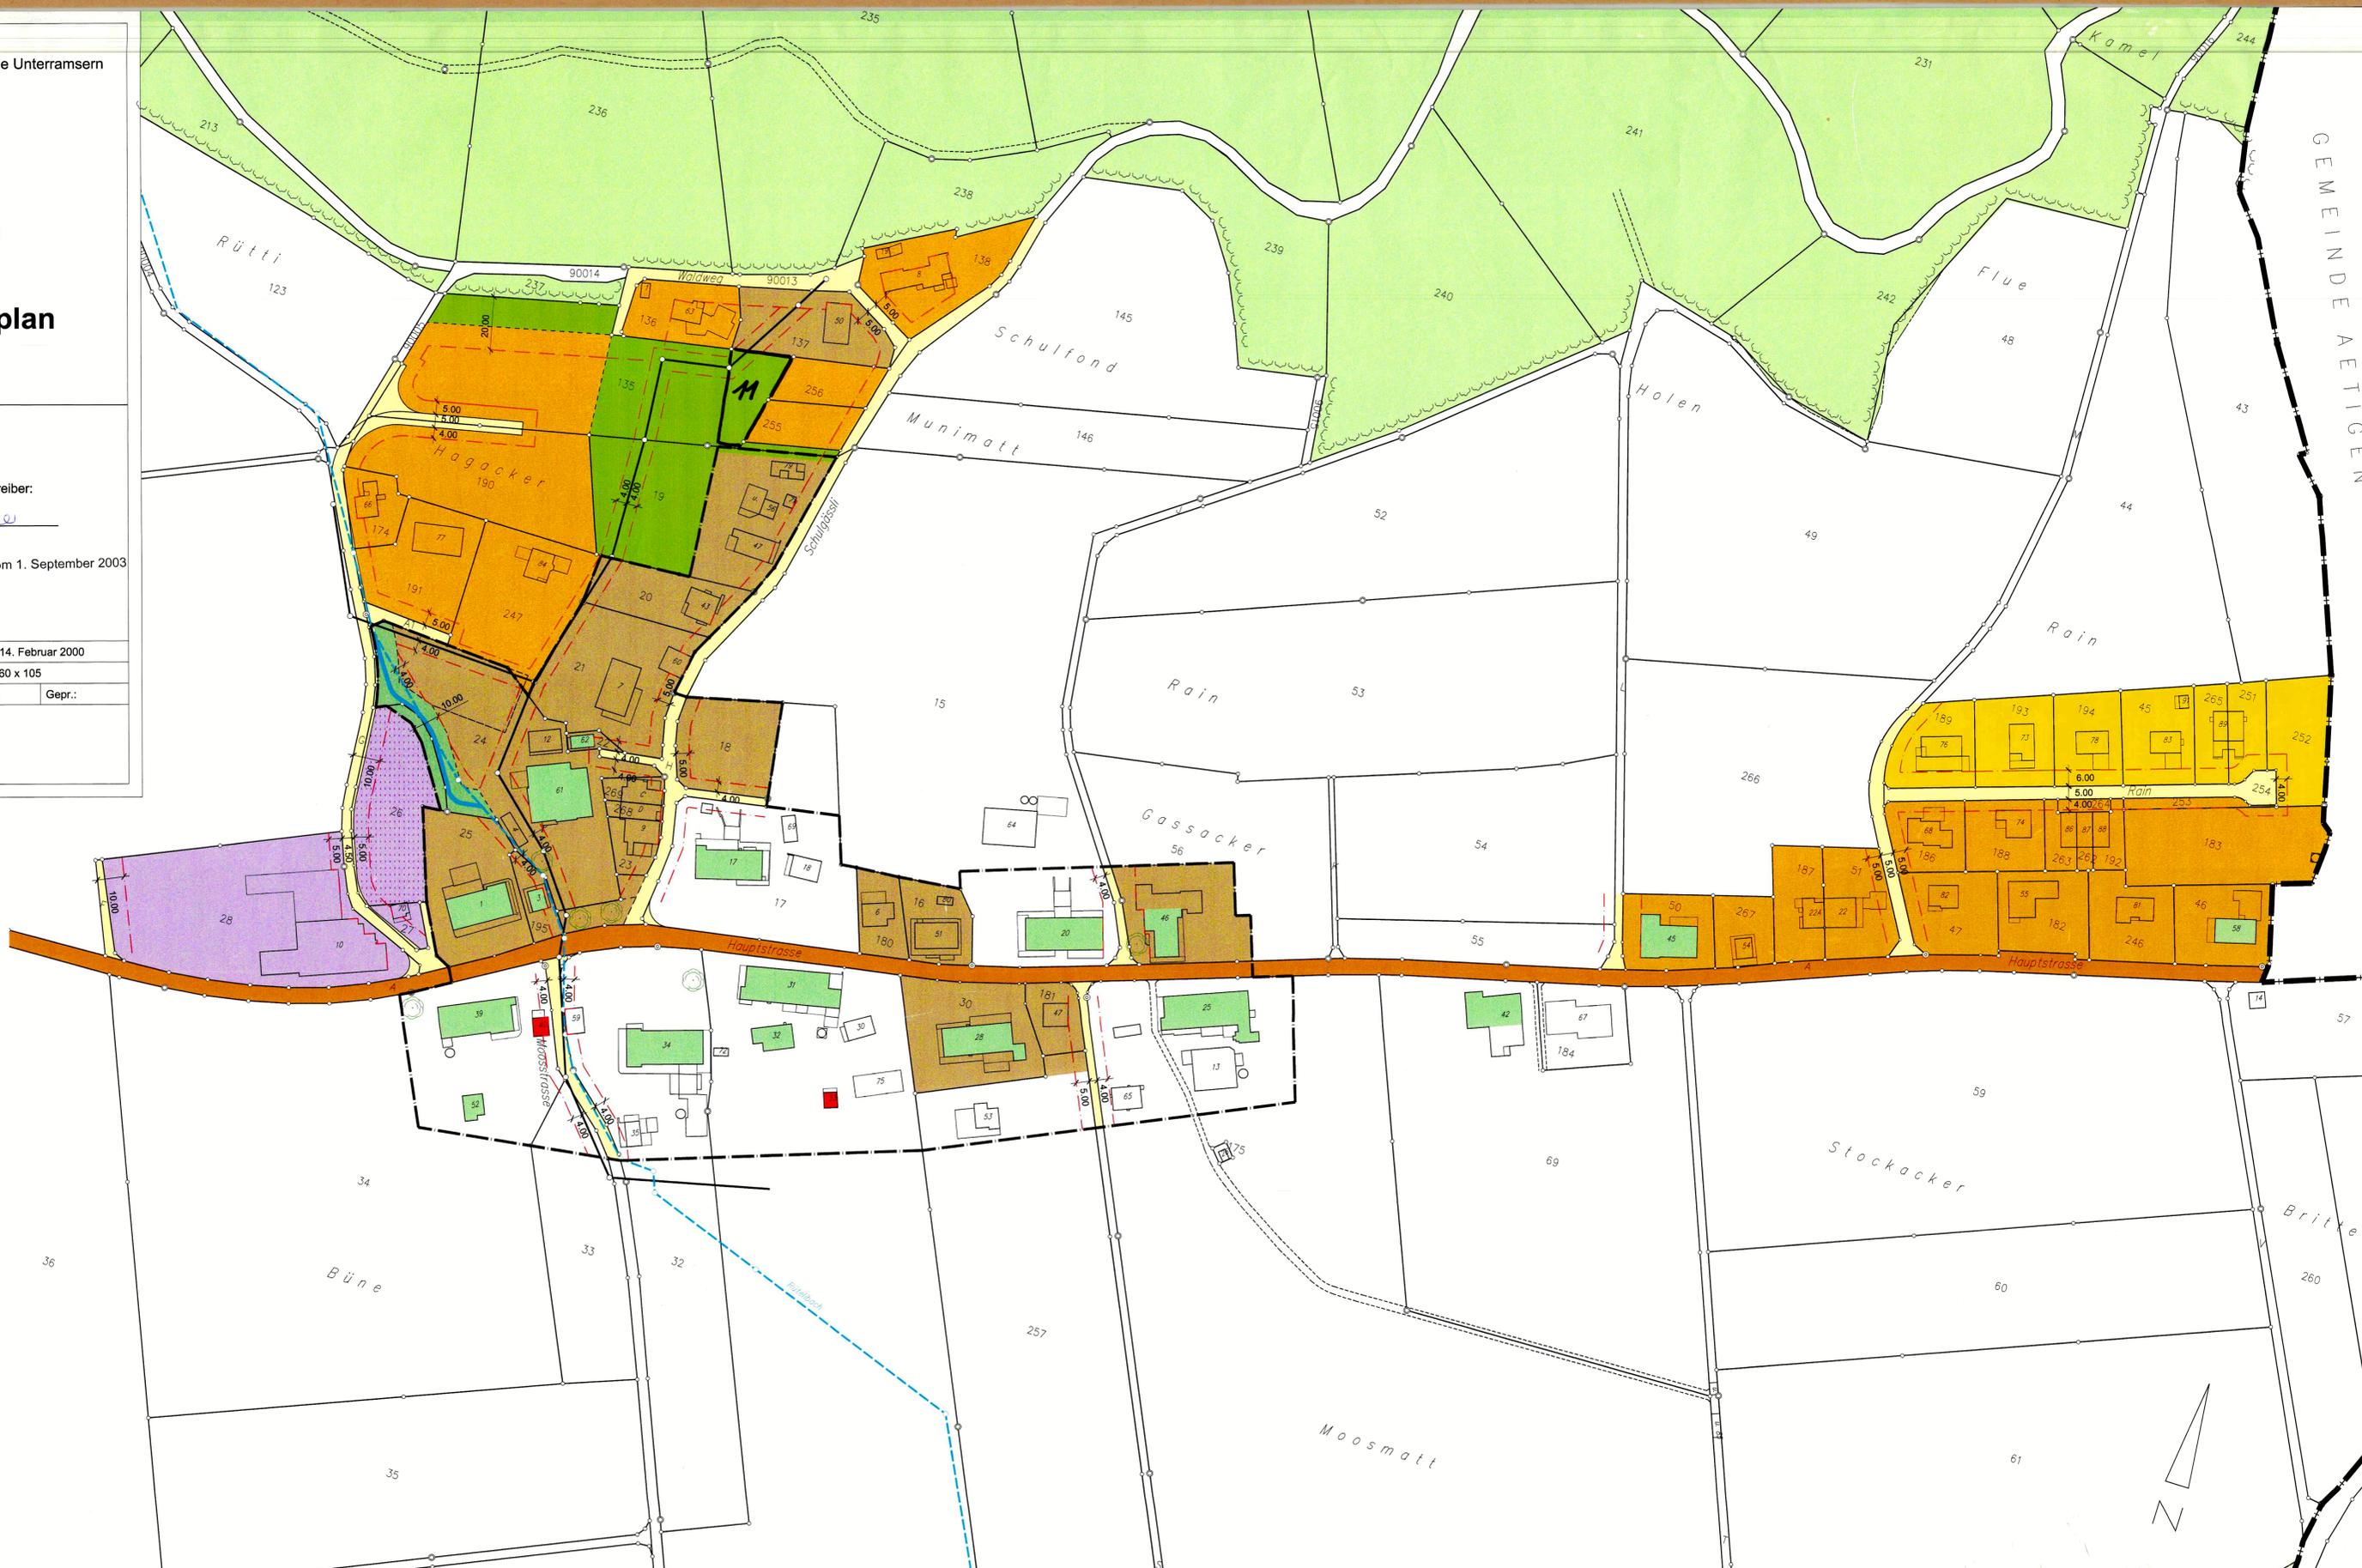

GEMEINDE AETIGEN

