


# GEMEINDE WALTERSWIL-ROTHACKER SITUATION M. 1:500

B a u m

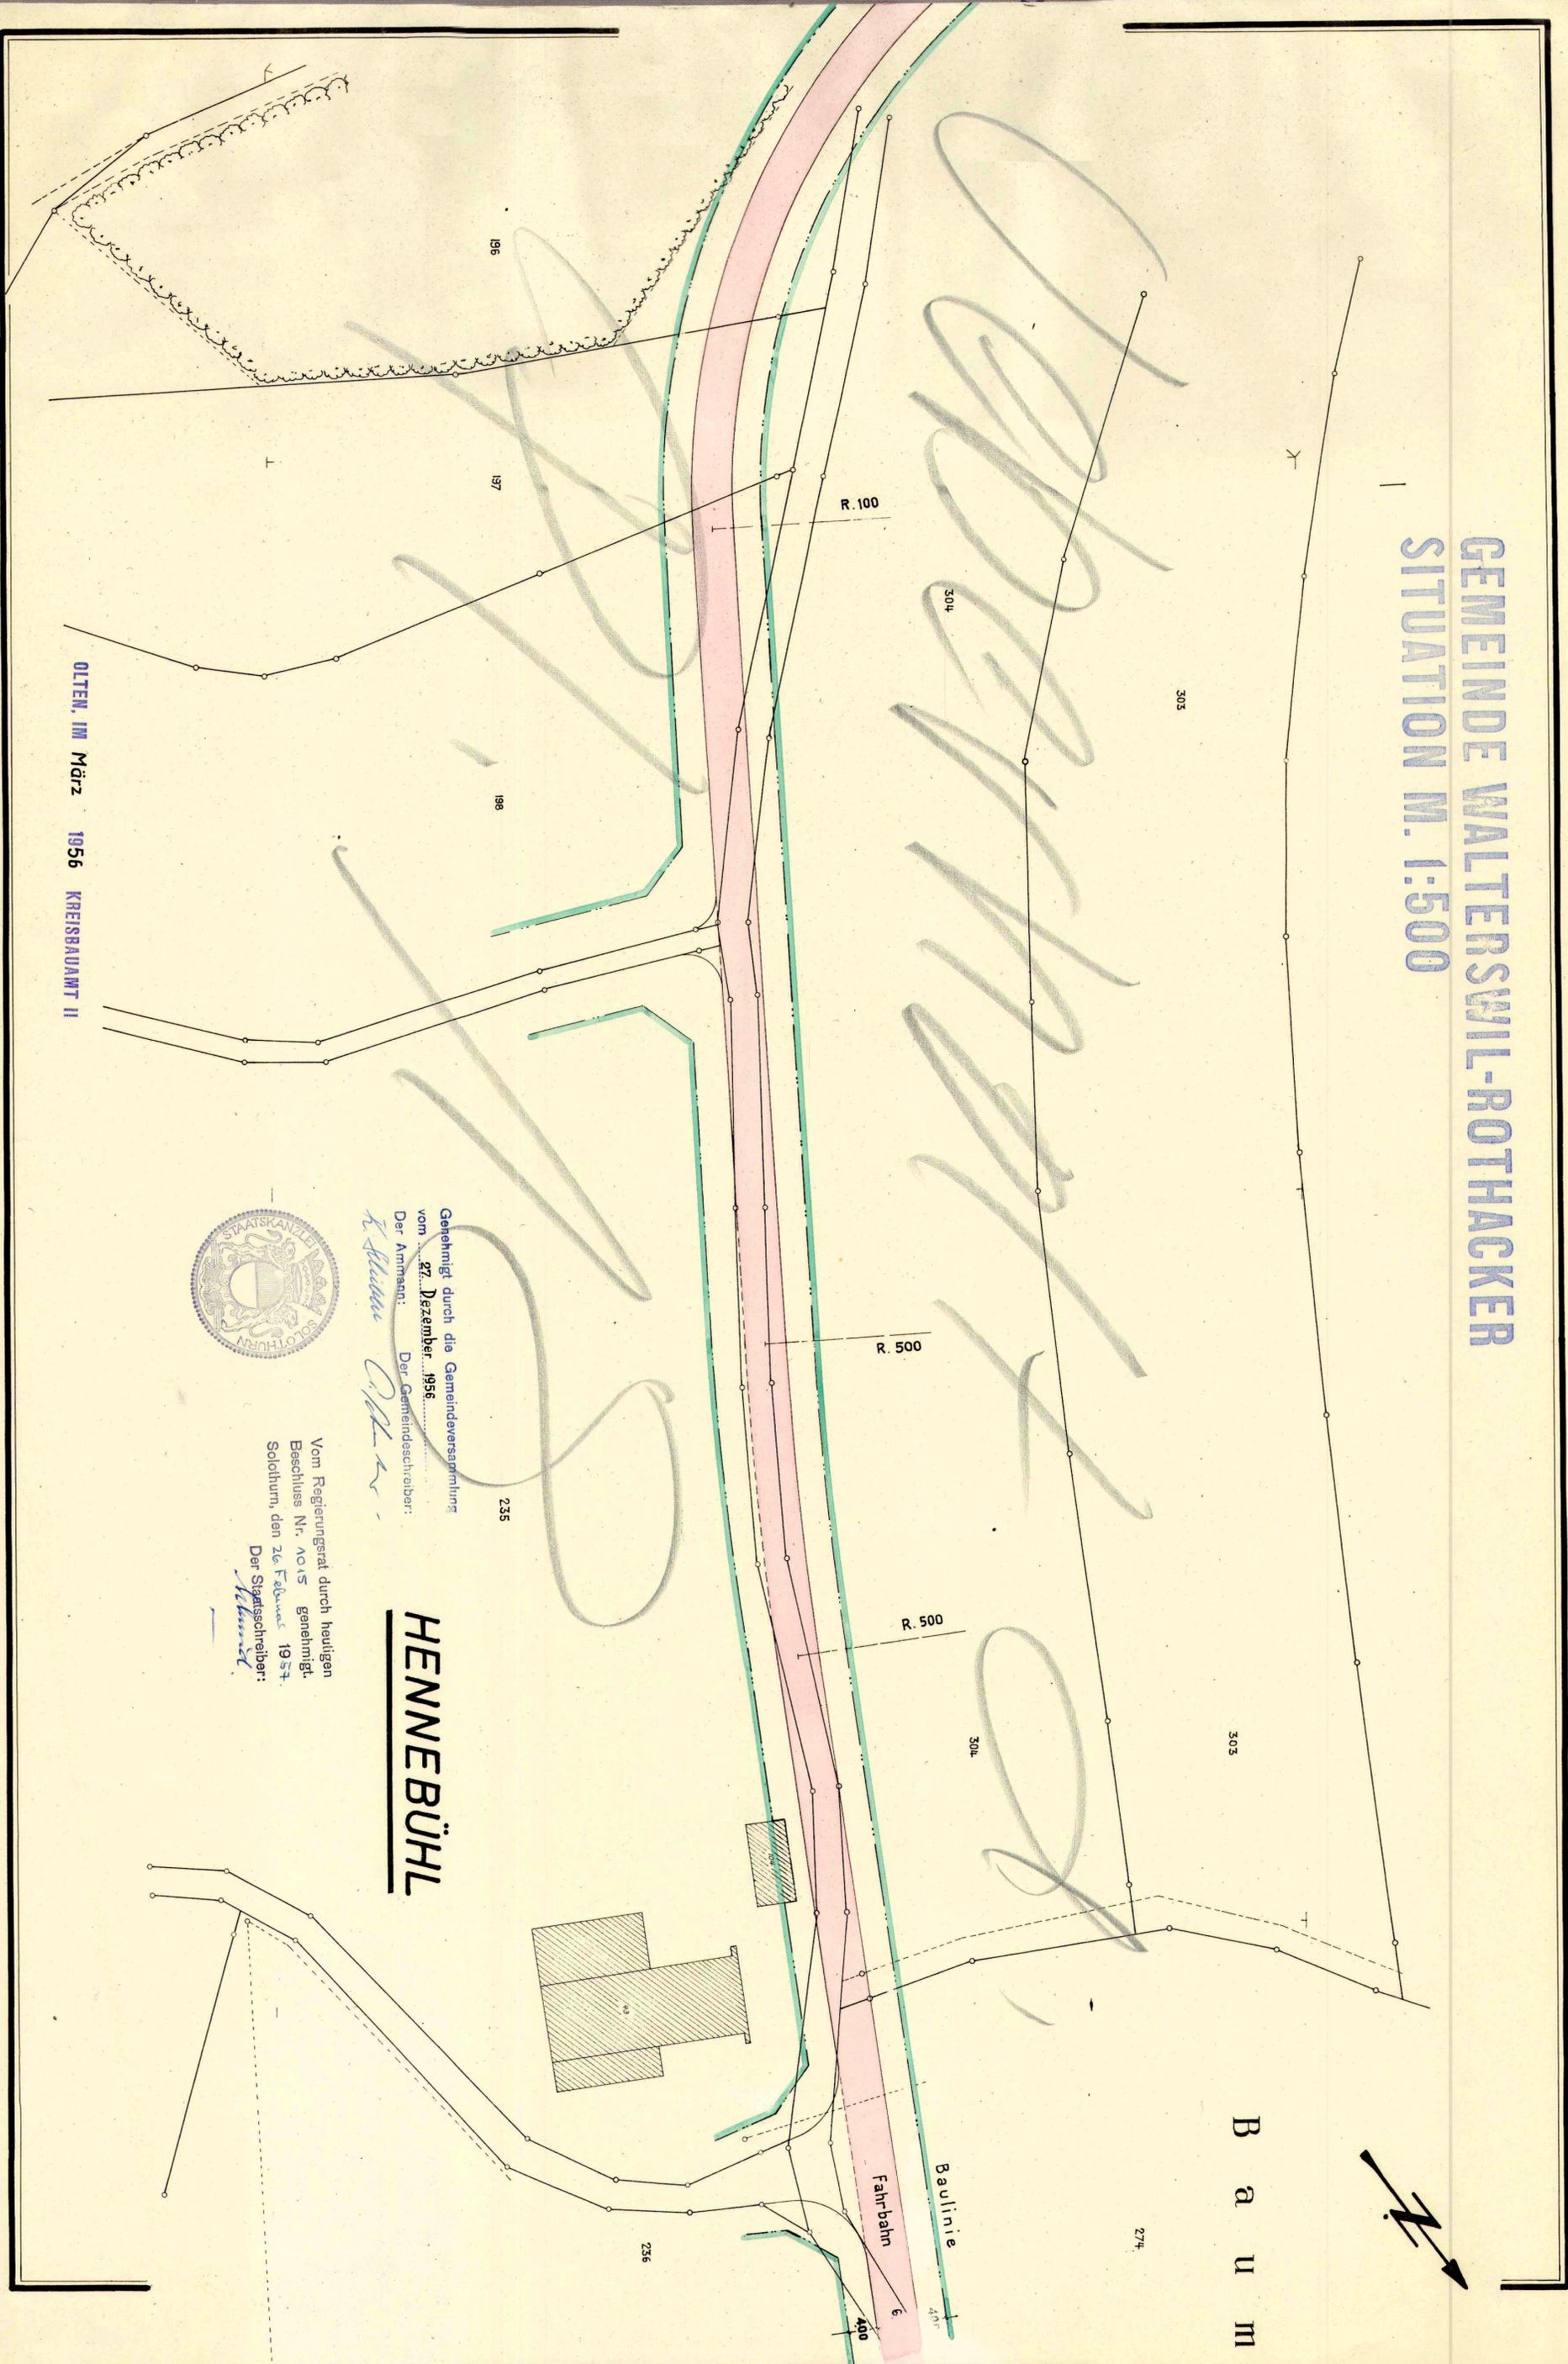

OLTEN, IM März 1956 KREISSBAUAMT II



Genehmigt durch die Gemeindeversammlung  
vom 27. Dezember 1956  
Der Ammann: *[Signature]*  
Der Gemeindefreiber: *[Signature]*

Vom Regierungsrat durch heutigen  
Beschluss Nr. 4015 genehmigt.  
Solothurn, den 26. Februar 1957  
Der Staatschreiber: *[Signature]*

## HENNERBÜHL