


GEMEINDE WALTERSWIL-ROTHACKER SITUATION M. 1:500

Walterswil-Rothacker

Genehmigt durch die Gemeindeversammlung
vom 27. Dezember 1956
Der Ammann: *R. Blum*
Der Gemeindegrossrat: *A. Müller*



Vom Regierungsrat durch heutigen
Beschluss Nr. 10/15 genehmigt.
Solothurn, den 26. Februar 1957
Der Statthalter: *Blum*

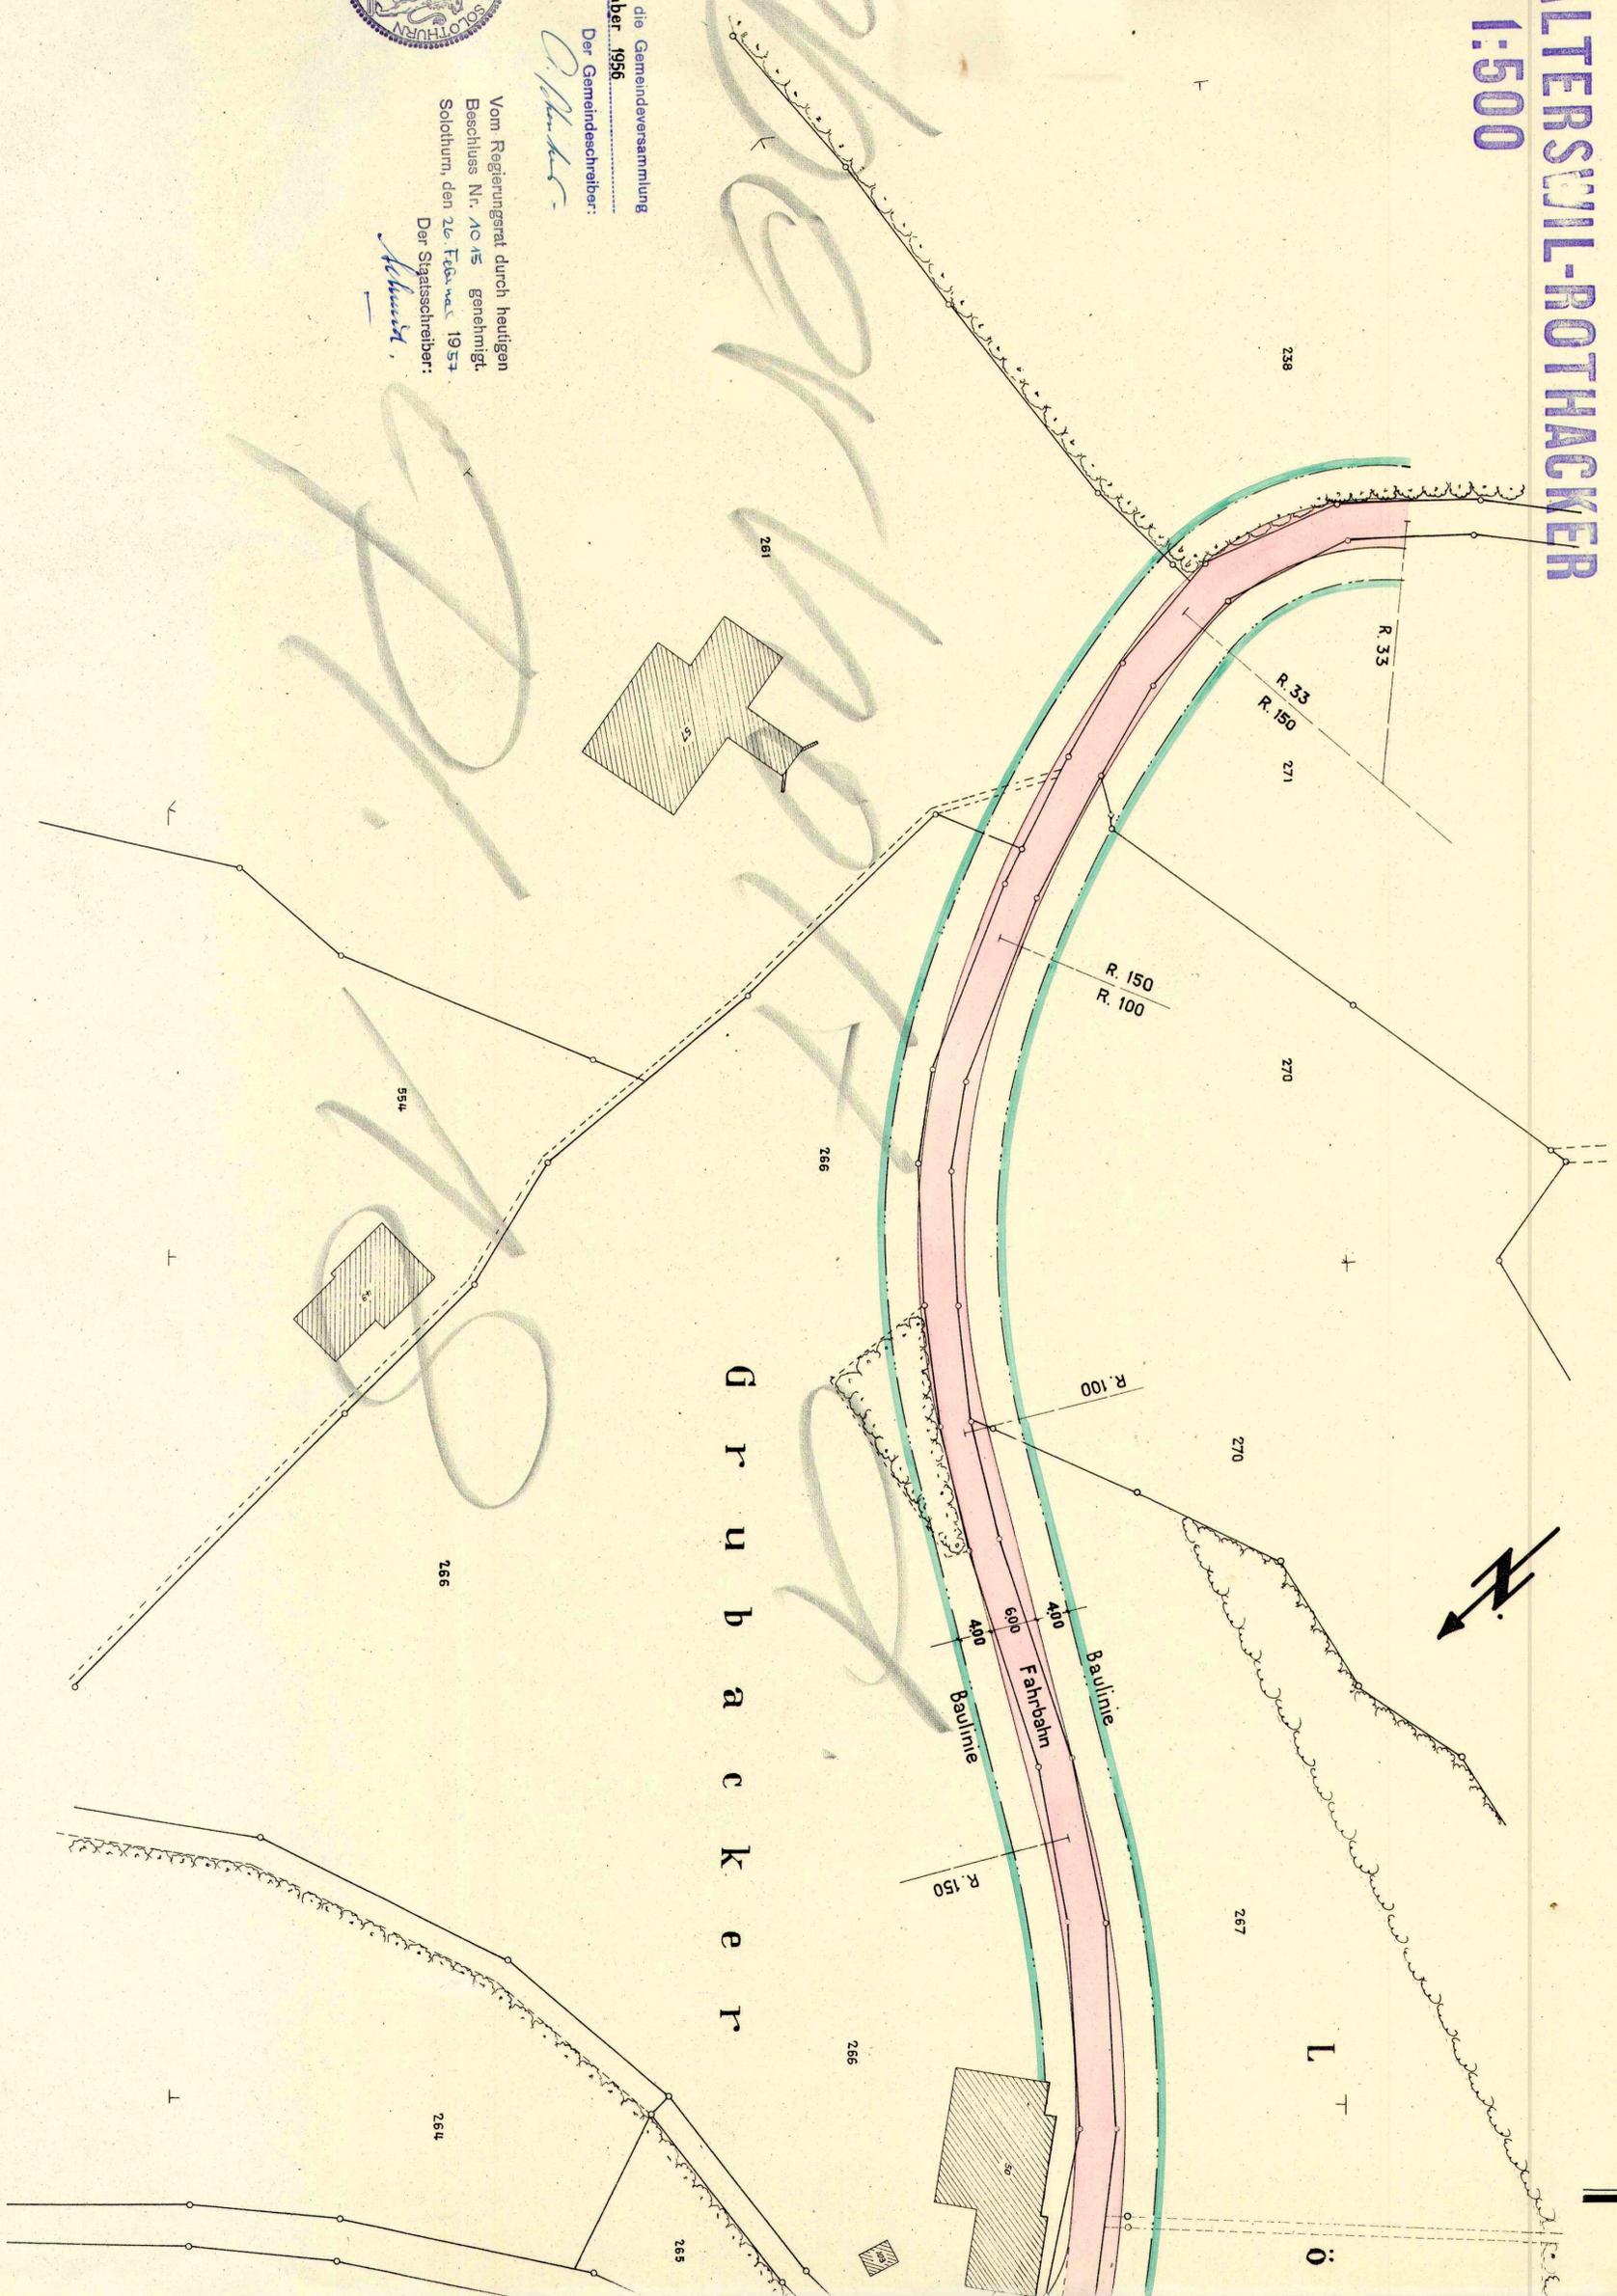

G r u b a c k e r