


96/15

Kant. Planungsstelle

OLTEN, IM März 1956 KREISBAUAMT II

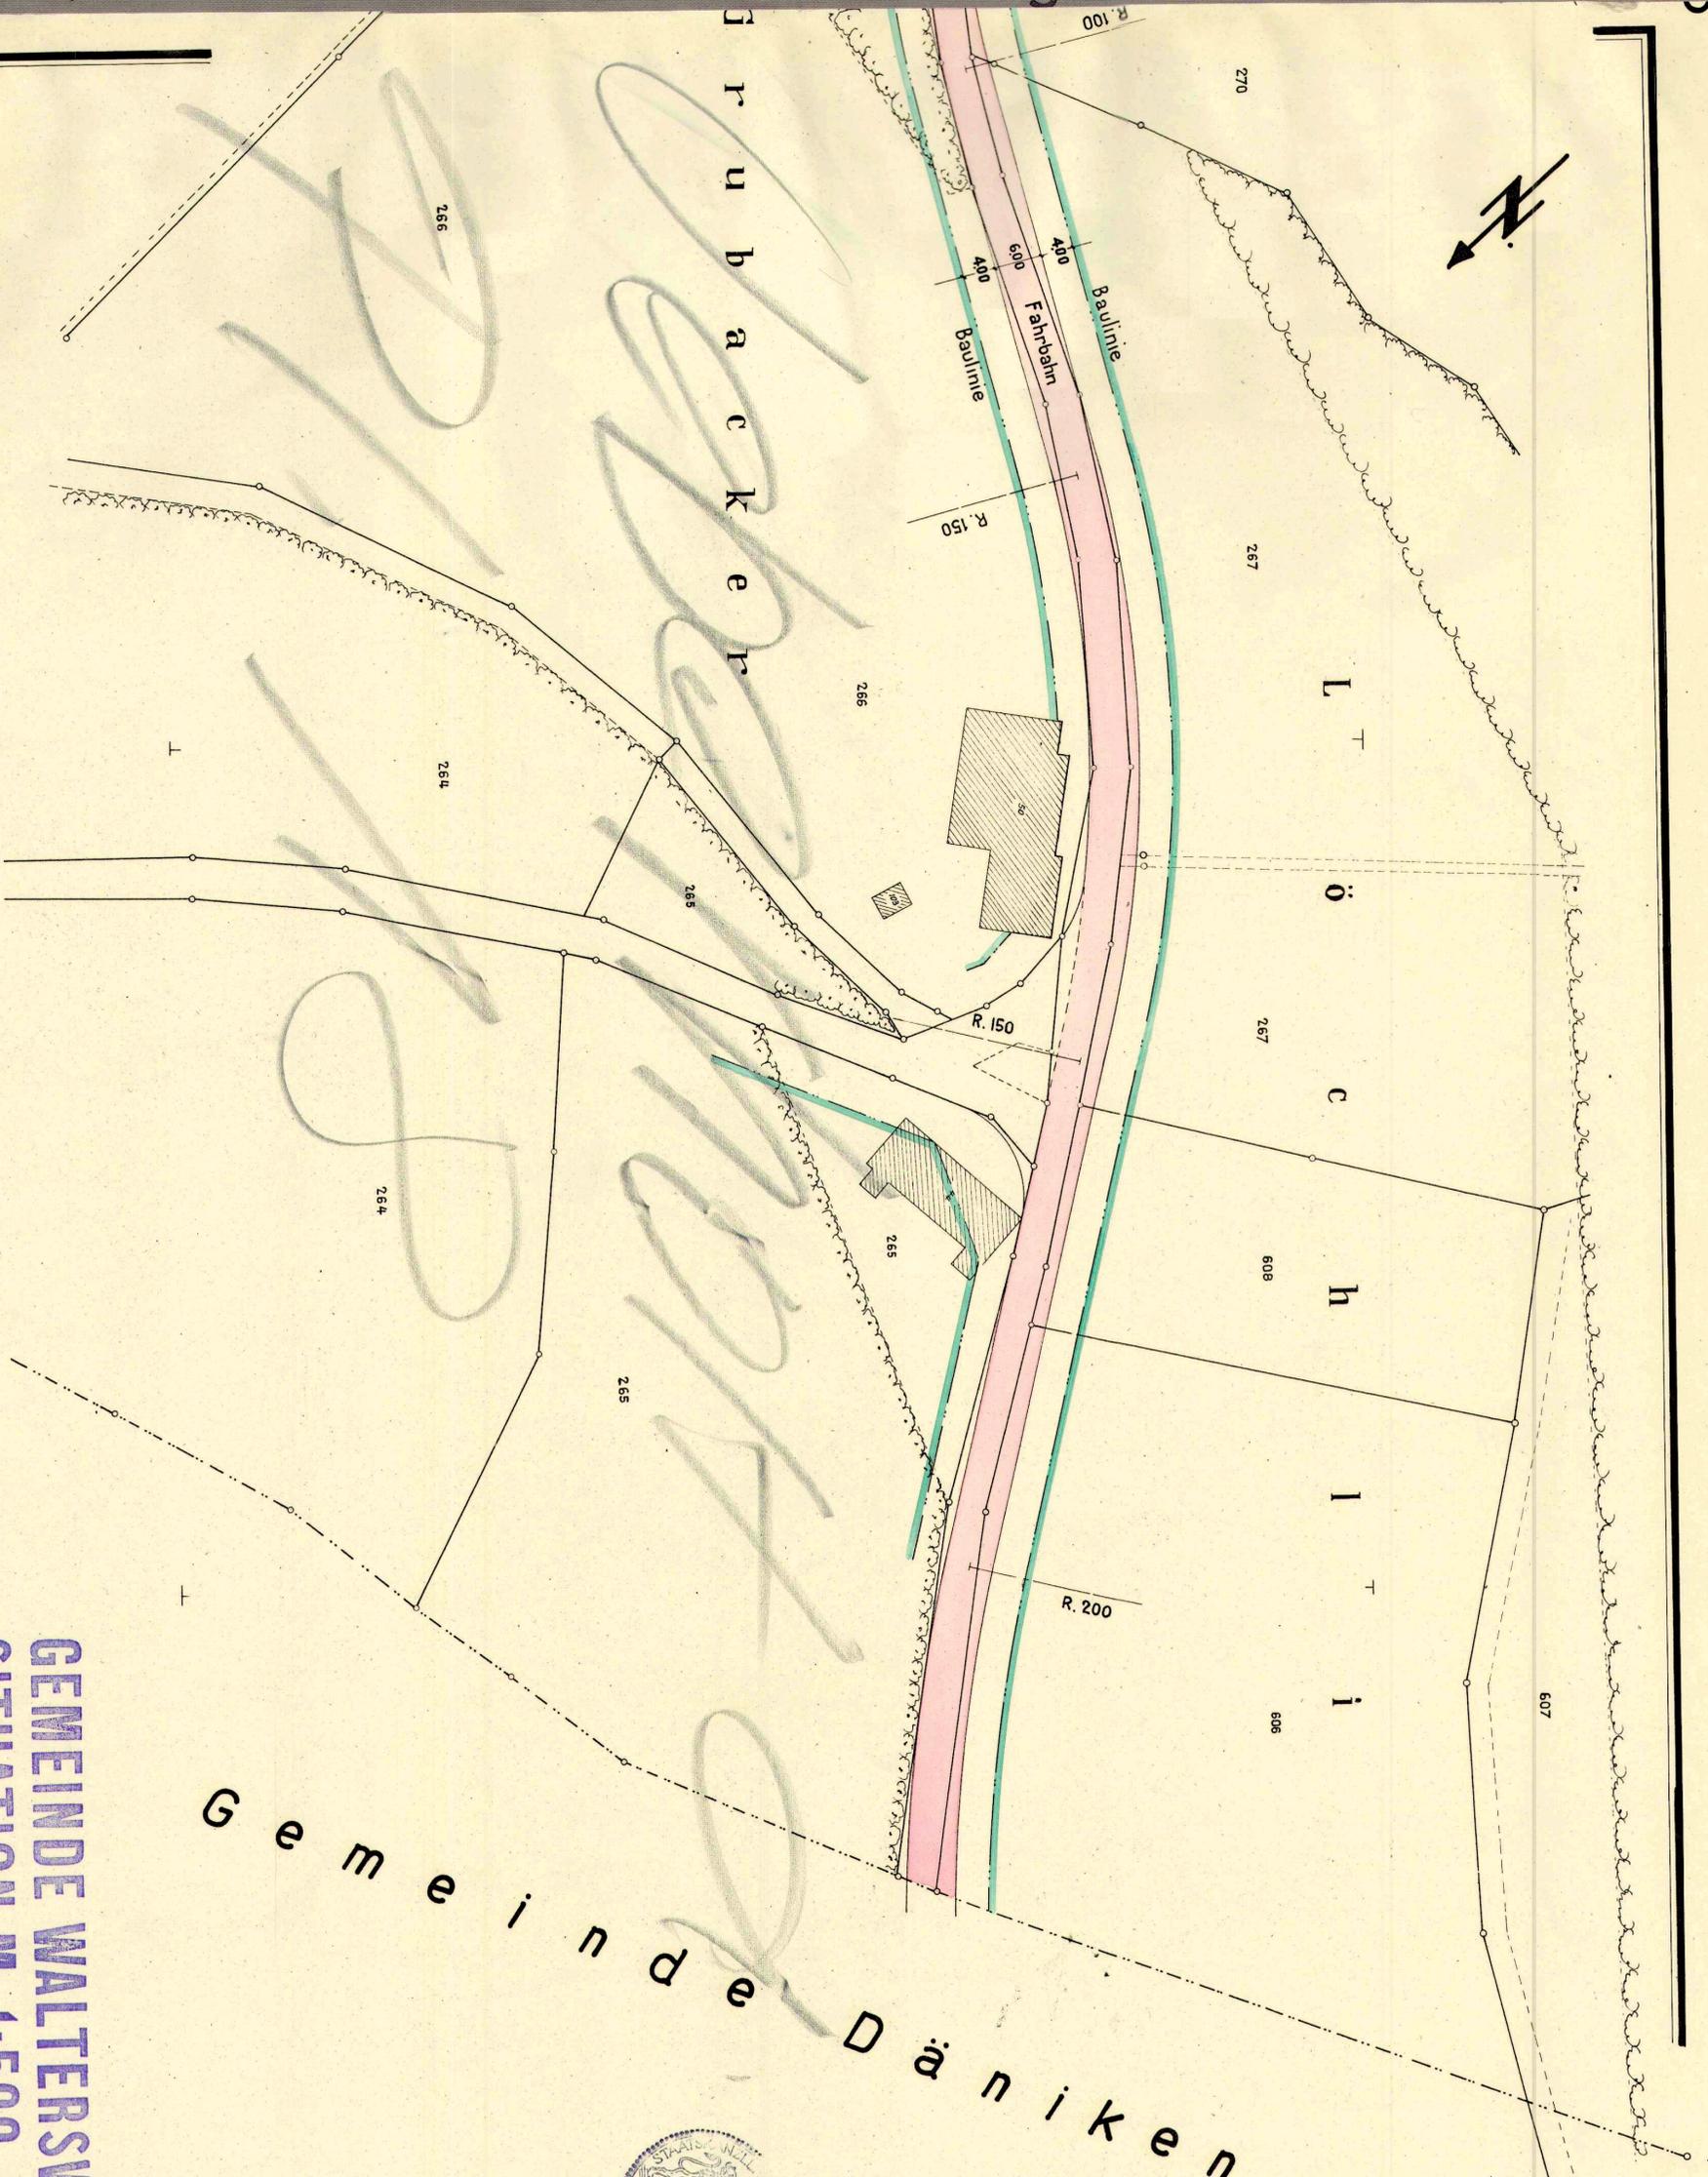

Rothacker

L  
T  
ö  
c  
h  
I  
T  
i

G e m e i n d e D ä n i k e n

GEMEINDE WALTERSWIL-ROTHACKER  
SITUATION M. 1:500



Genehmigt durch die Gemeindeversammlung,  
vom 27. Dezember 1956.  
Der Ammann: *K. Müller*  
Der Gemeindefreiber: *A. Müller*

Vom Regierungsrat durch heutigen  
Beschluss Nr. 1015 genehmigt,  
Solothurn, den 26. Februar 1957.  
Der Statsschreiber: *Schmid*