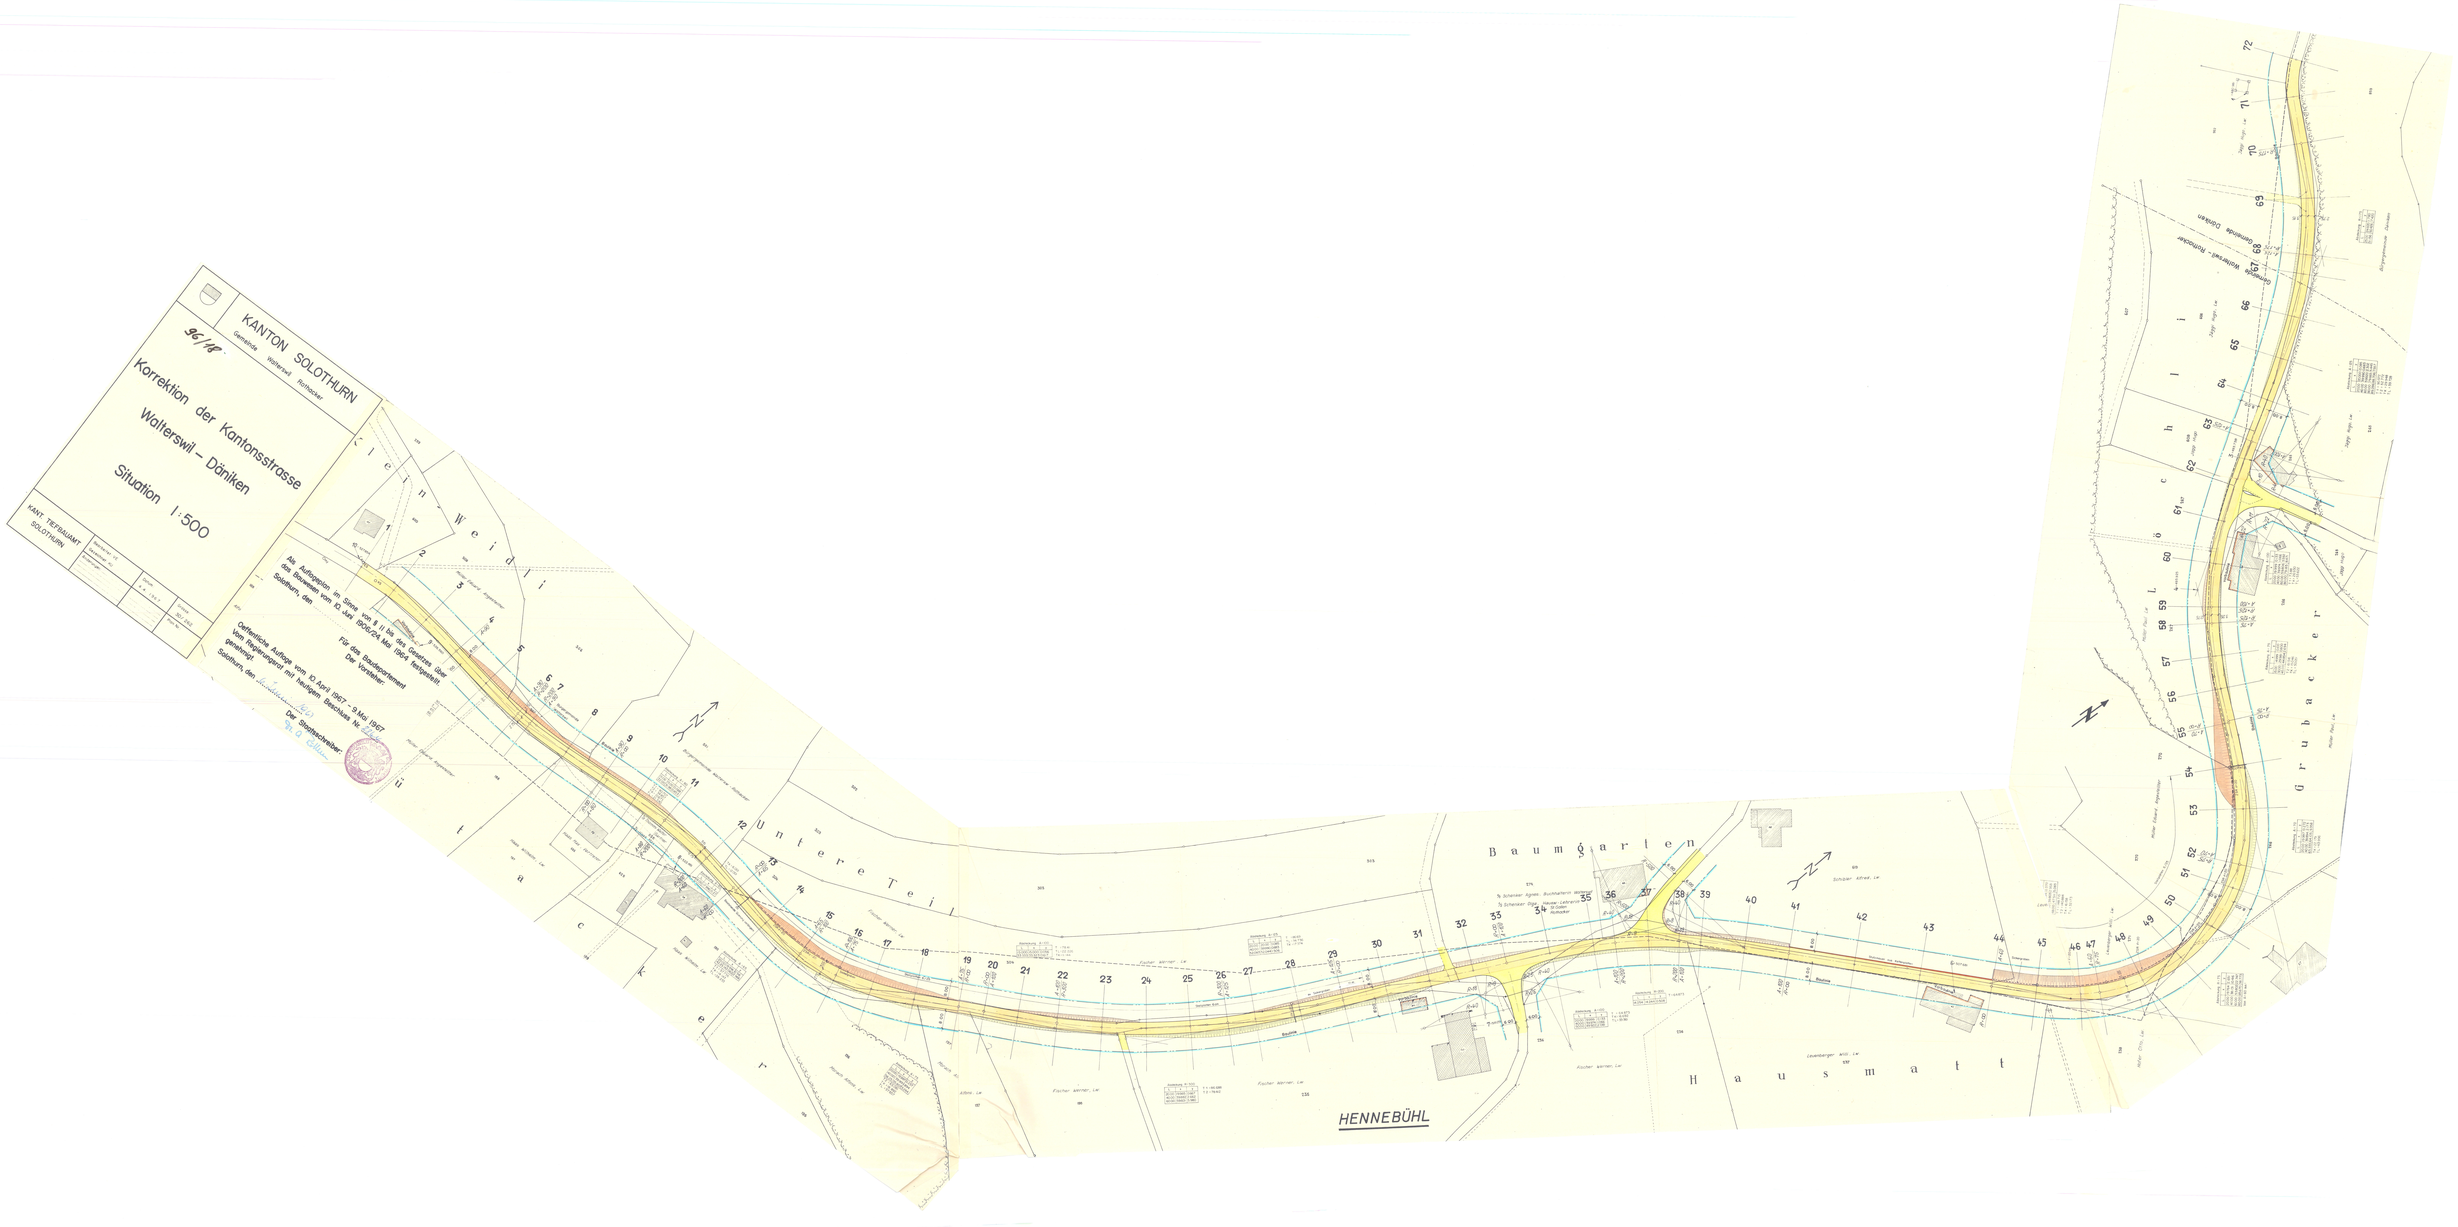
KANTON SOLOTHURN
Gemeinde Inkwil und Rohrbach
96/18
Korrektion der Kantonsstrasse
Walterswil – Däniken
Situation 1:500
KANT. TIEFBAUAMT SOLOTHURN
Gesehen: Ist
Genehmigung: Ist
Datum: 4.4.1967
Plan Nr. 96/18
Als Auflageplan im Sinne von § 11 bis des Gesetzes über die Bauarbeiten vom 10. Juni 1906/24. Mai 1964 festgestellt.
Solothurn, den
Für das Baudepartement
Der Vorsteher:
Öffentliche Auflage vom 10. April 1967 - 9. Mai 1967
Keine Einsprachen mit heutigem Beschluss Nr.
gerechtigt.
Solothurn, den
Der Stadtschreiber:
Kleinweidli
Untere Teil
Baumgarten
Grubacker
Hausmatt
HENNEBÜHL
Gemeinde Inkwil – Rohrbacher
Gemeinde Osingen