KANTON SOLOTHURN

GEMEINDE WALTERSWIL

GENERELLE WASSERVERSORGUNGSPLANUNG 2006

TEILÄNDERUNG "HÖHLE"

SITUATION 1:5'000

Öffentliche Auflage:	Genehmigt durch den Gemeinderat:	Genehmigt durch den Regierungsrat:
vom: 23. Okt. 2014	Datum: 1. Dez. 2014	Datum: 11. 8. 2015
bis: 24. Nov. 2014	Gemeindepräsidentin:	Unterschrift:
	Gemeindeschreiberin: A. Schärer	RRB N. 1126

	Name	Datum	Änderungen Index	Datum	Geprüft	Freigabe	Format
Gezeichnet	CT	02.09.2014	A				60/63
Geprüft	Sp	02.09.2014	B				
Freigabe		13.1.2015	C				

Emch+Berger

Emch+Berger AG Zofingen
Ingenieure und Planer
Jurastrasse 1
4800 Zofingen
Tel. 062/745 20 10
Fax. 062/745 20 11

Massstab 1:5'000

Plan Nr. 13.623 - 02

P:\13_623\4-Planungsdossier\CAD\P\13.623-02_Situation Teiländerung.dwg

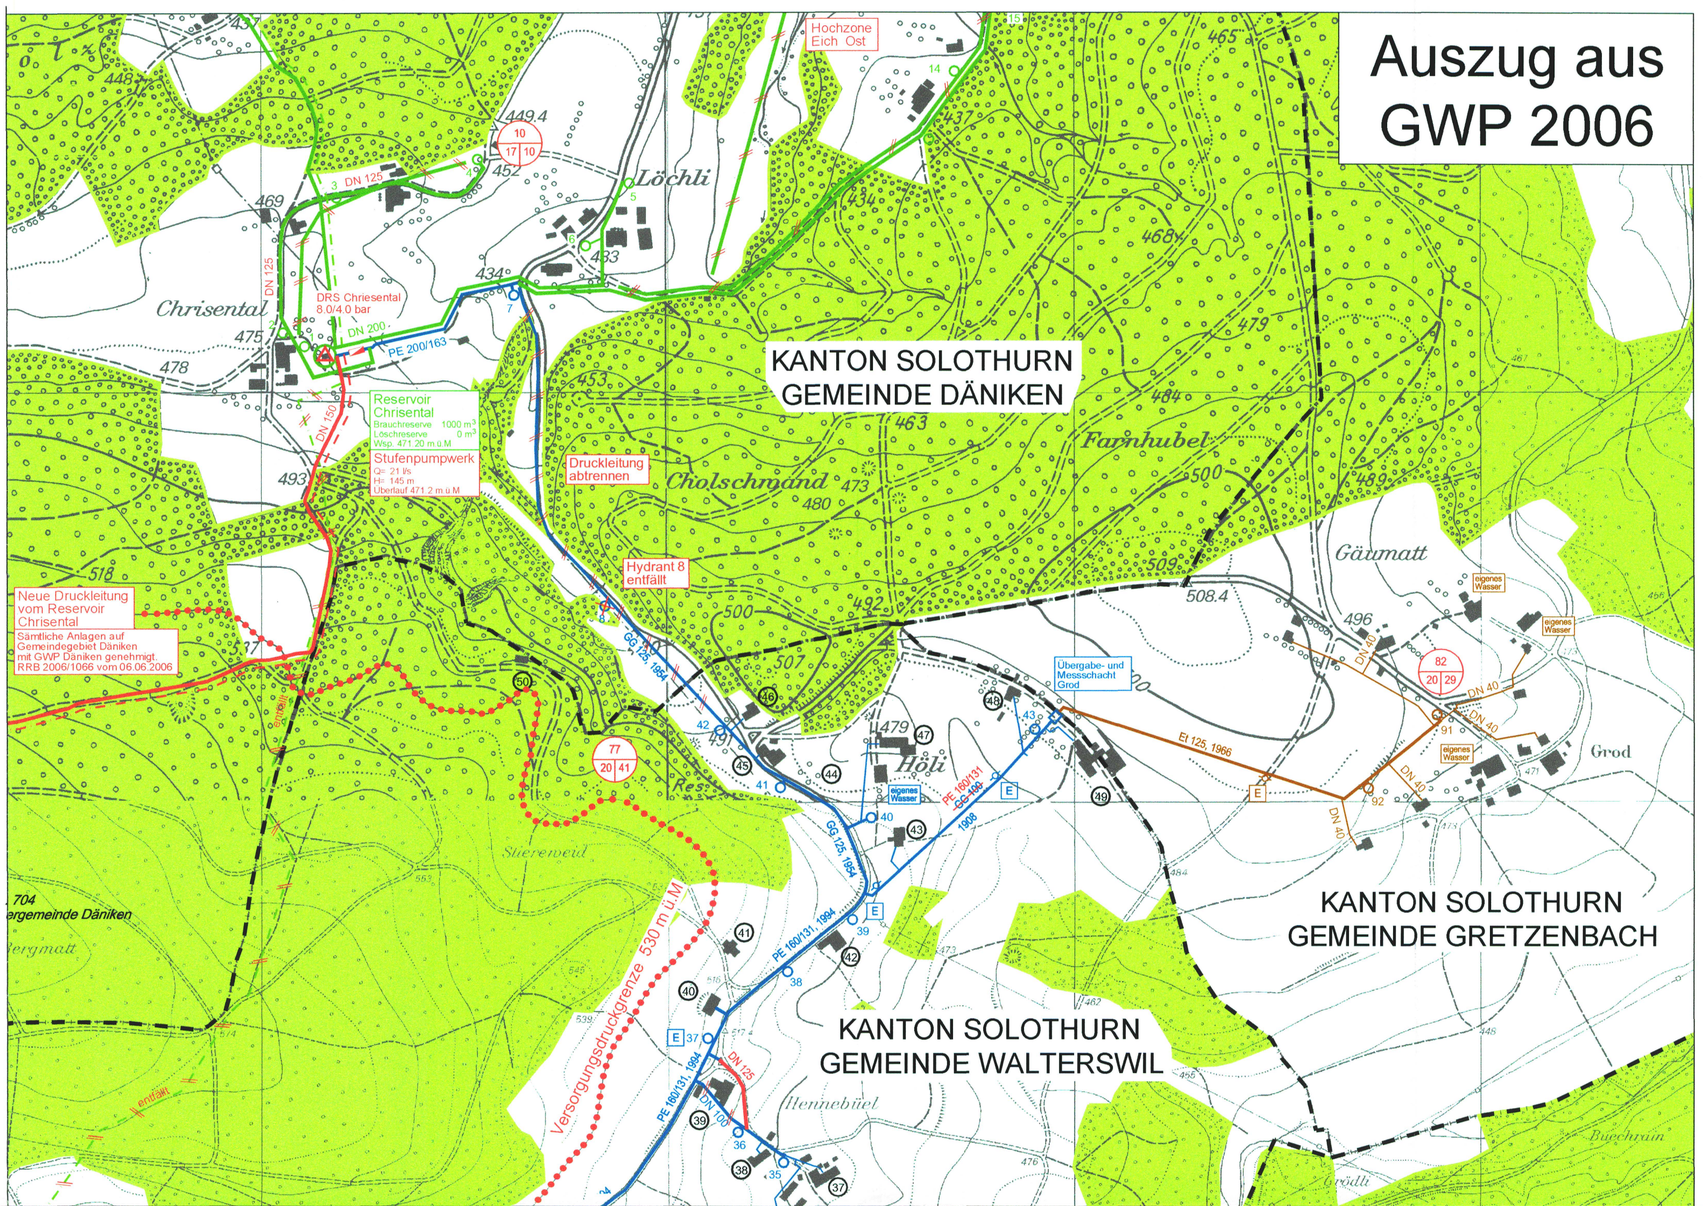

LEGENDE

Genehmigungsinhalt

	projektiert
Leitung	DN 125
Hydrant mit Nummer	71
Schieber	

Orientierungsinhalt

Gemeindegrenzen	
Nichtbauzonen	Wald
Leitungsmaterialien	PE Kunststoff Et Eternit DG Duktilguss GG Grauguss
Fremdanlagen	bestehend projektiert

	bestehend HZ	bestehend NZ	projektiert 2006
Leitungen mit Material, Kaliber und Baujahr	DG 125, 1986	DG 125, 1986	DN 125
Hydrant mit Nummer	12	12	12
Schieber			
Steuerkabel mit Kabelschacht			
Versorgungsdruckgrenze			
Entlüftung / Entleerung	E	E	E
Anlagen (Reservoir, Mess-Schacht)			

1 Statische Druckhöhe in m'
2 Löschwasserbezug in l/s
3 Druckhöhe im Netz bei Löschwasserbezug in m'
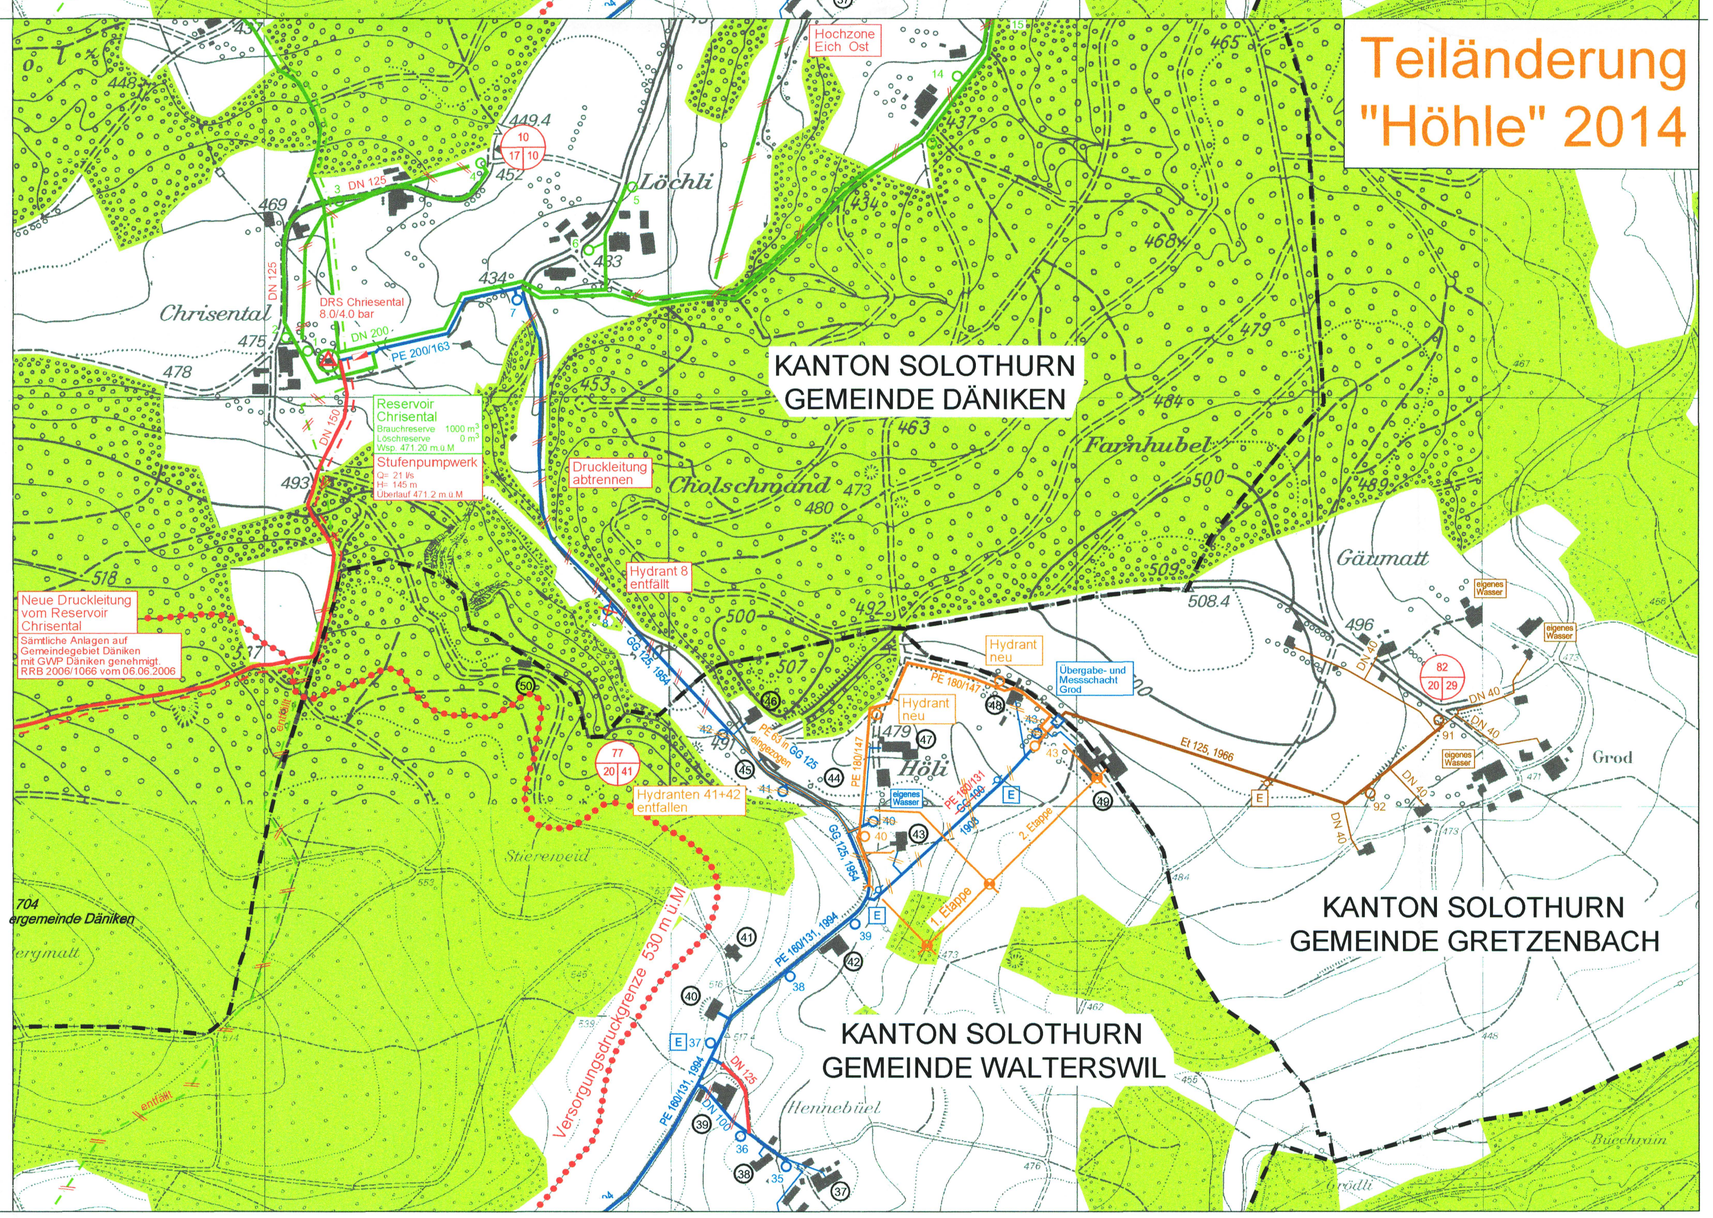
17 Gebäude ausserhalb Bauzone