


96/ 20A

Amt für Raumplanung

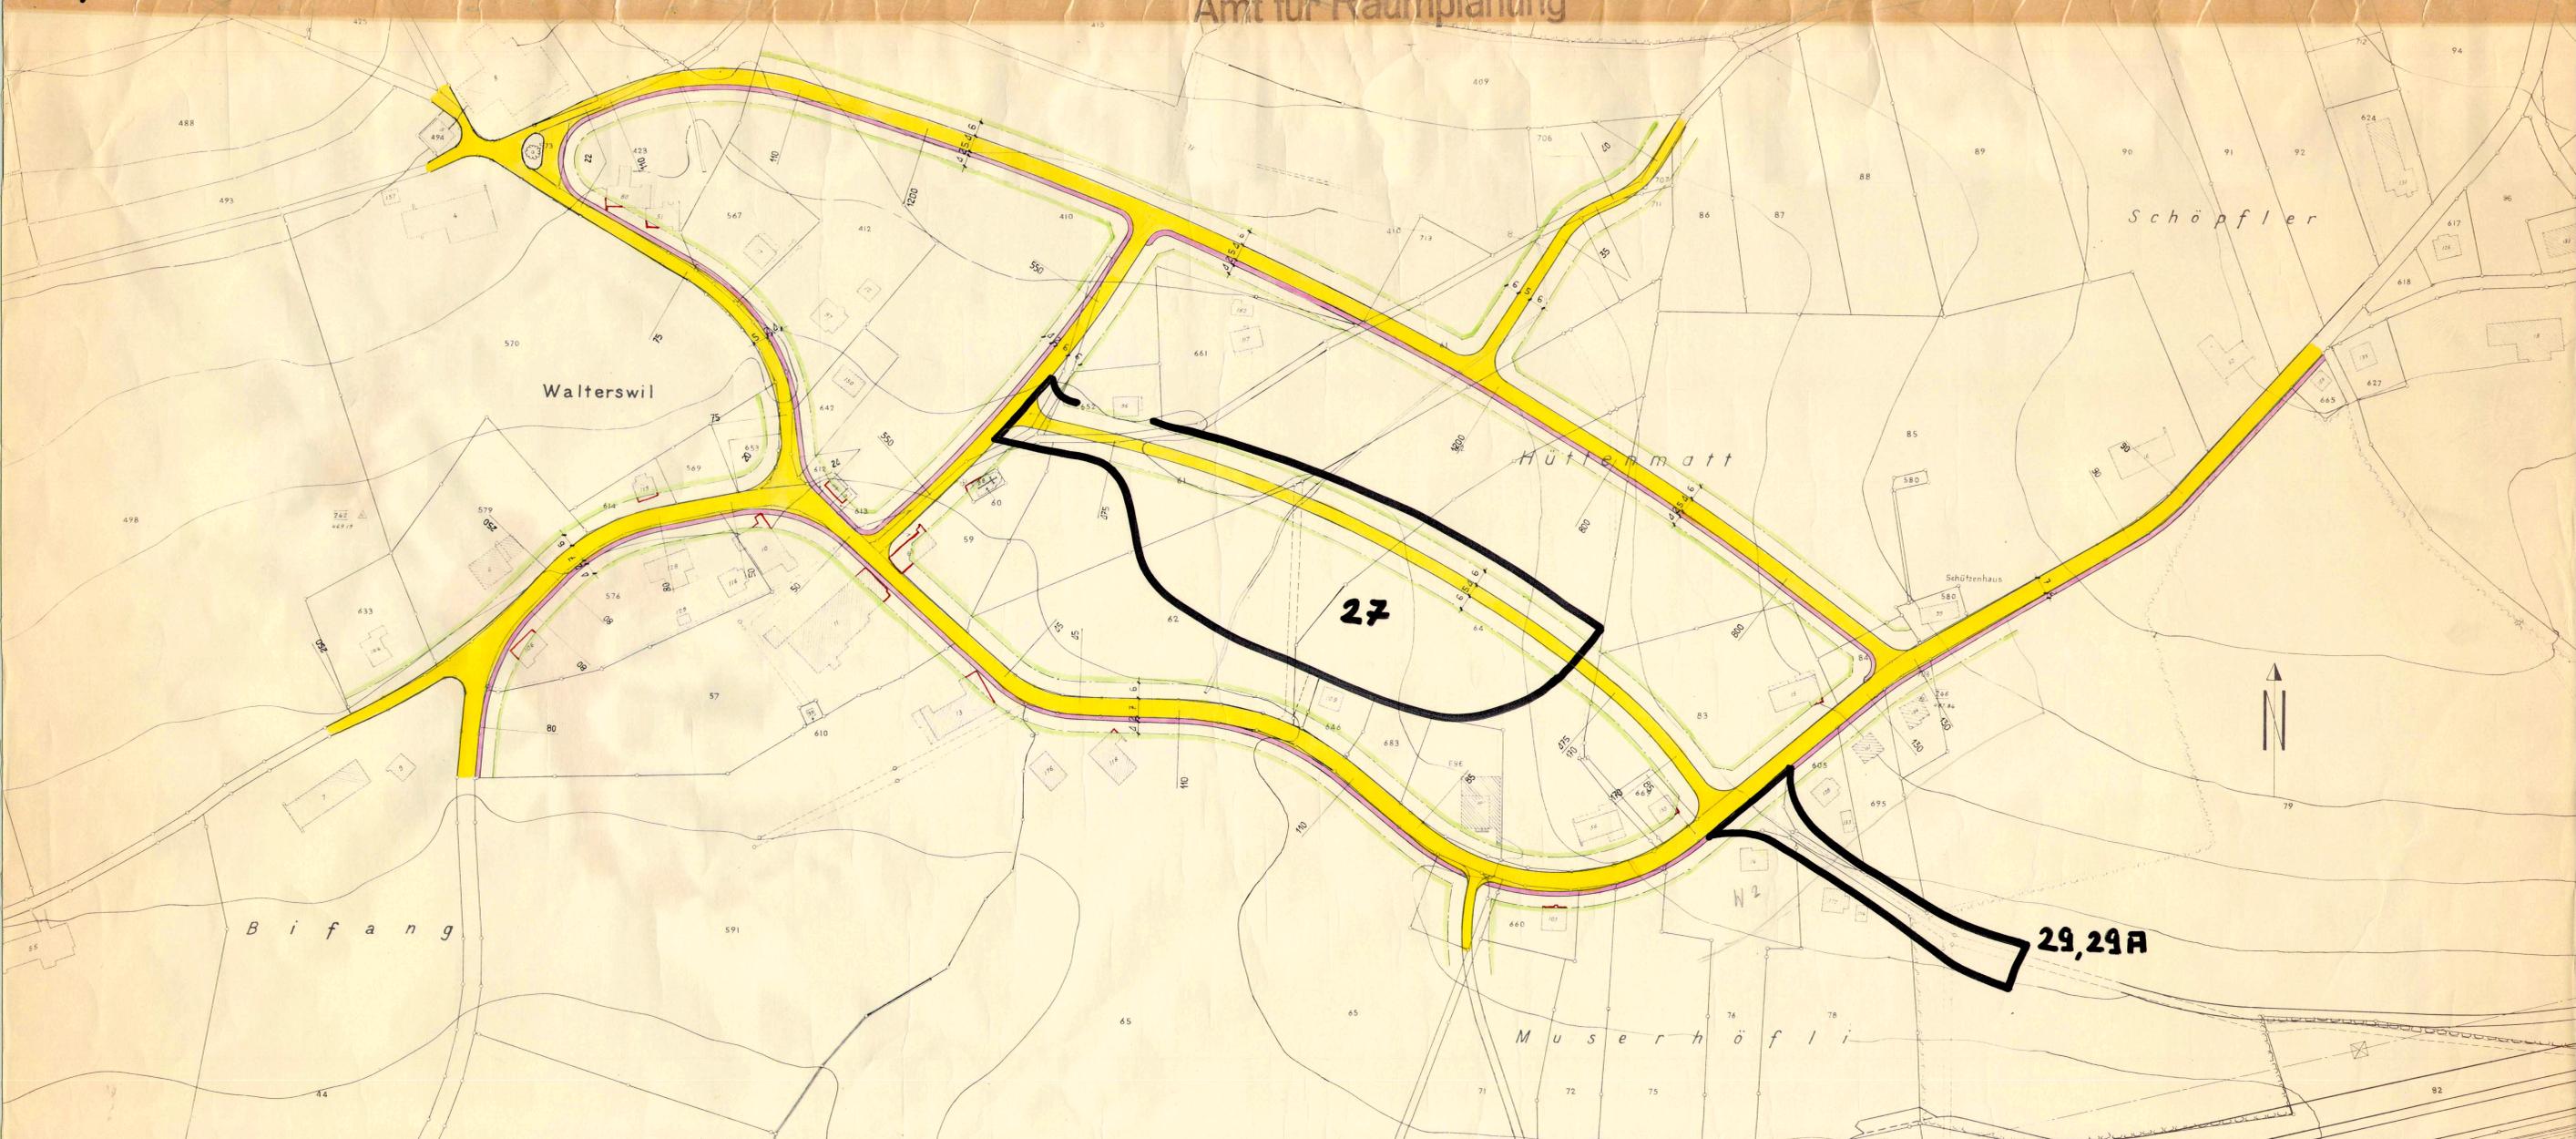

Kanton Solothurn
 Einwohnergemeinde Walterswil - Rothacker
 Abschnitt Walterswil

Strassenplan

Situation 1:1000

Legende:

- Baulinie —
- Vorbaulinie —

Einwohnergemeinde Walterswil - Rothacker
 Abschnitt Walterswil
 AUFLAGEPLAN
 Auflage vom 26.11. bis 26.12.1974
 Genehmigt durch die Gemeindeversammlung
 am 9.2.1972
 der Ammann, der Gemeindegemeinschaft

[Signature]

Genehmigt durch den Regierungsrat
 durch Beschluss Nr. 2218 am 26.8.1972
 der Staatsschreiber

Dr. Max *[Signature]*



Gemeinde Oftringen
 KANTON AARGAU