


96/22

Amt für Raumplanung

Rothacker

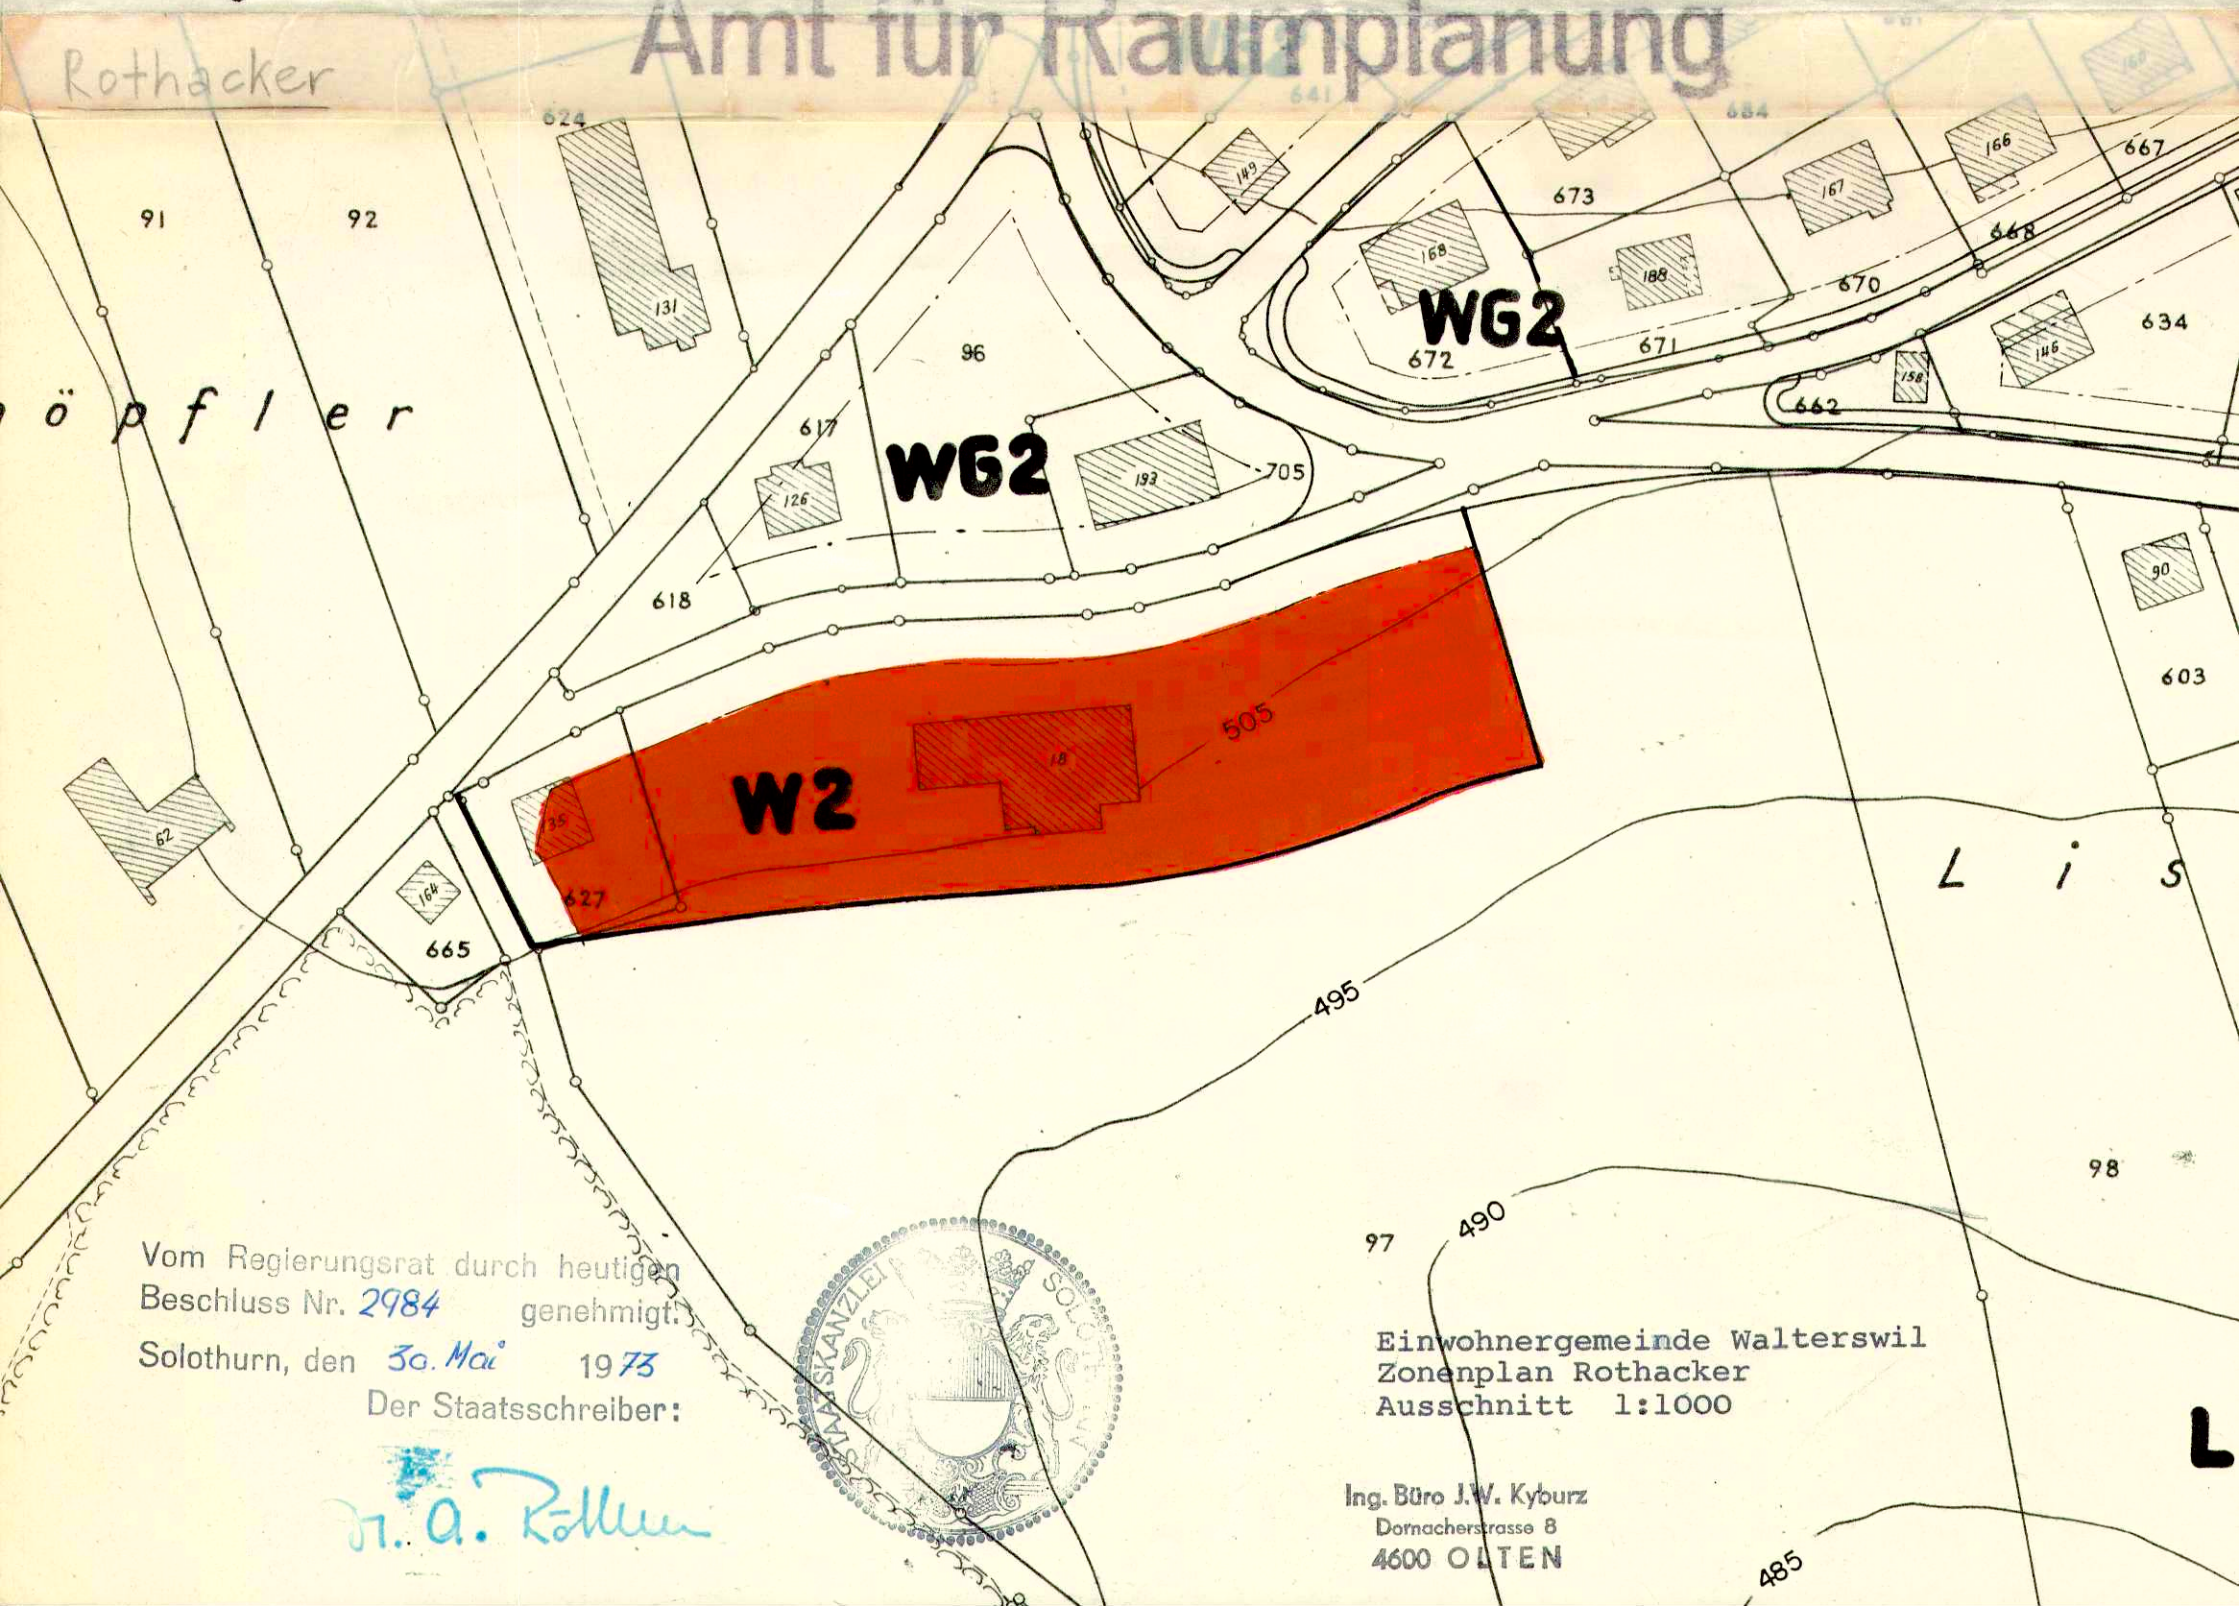


Vom Regierungsrat durch heutigen
Beschluss Nr. 2984 genehmigt:

Solothurn, den 30. Mai 1973

Der Staatsschreiber:

M. A. Rollin

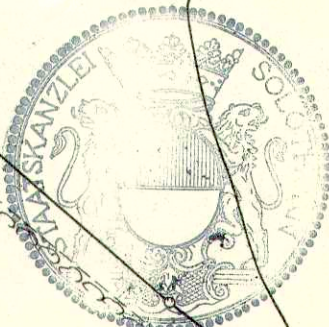

Einwohnergemeinde Walterswil
Zonenplan Rothacker
Ausschnitt 1:1000

Ing. Büro J.W. Kyburz
Dornacherstrasse 8
4600 OLTEN