


96 / 27

Amt für Raumplanung

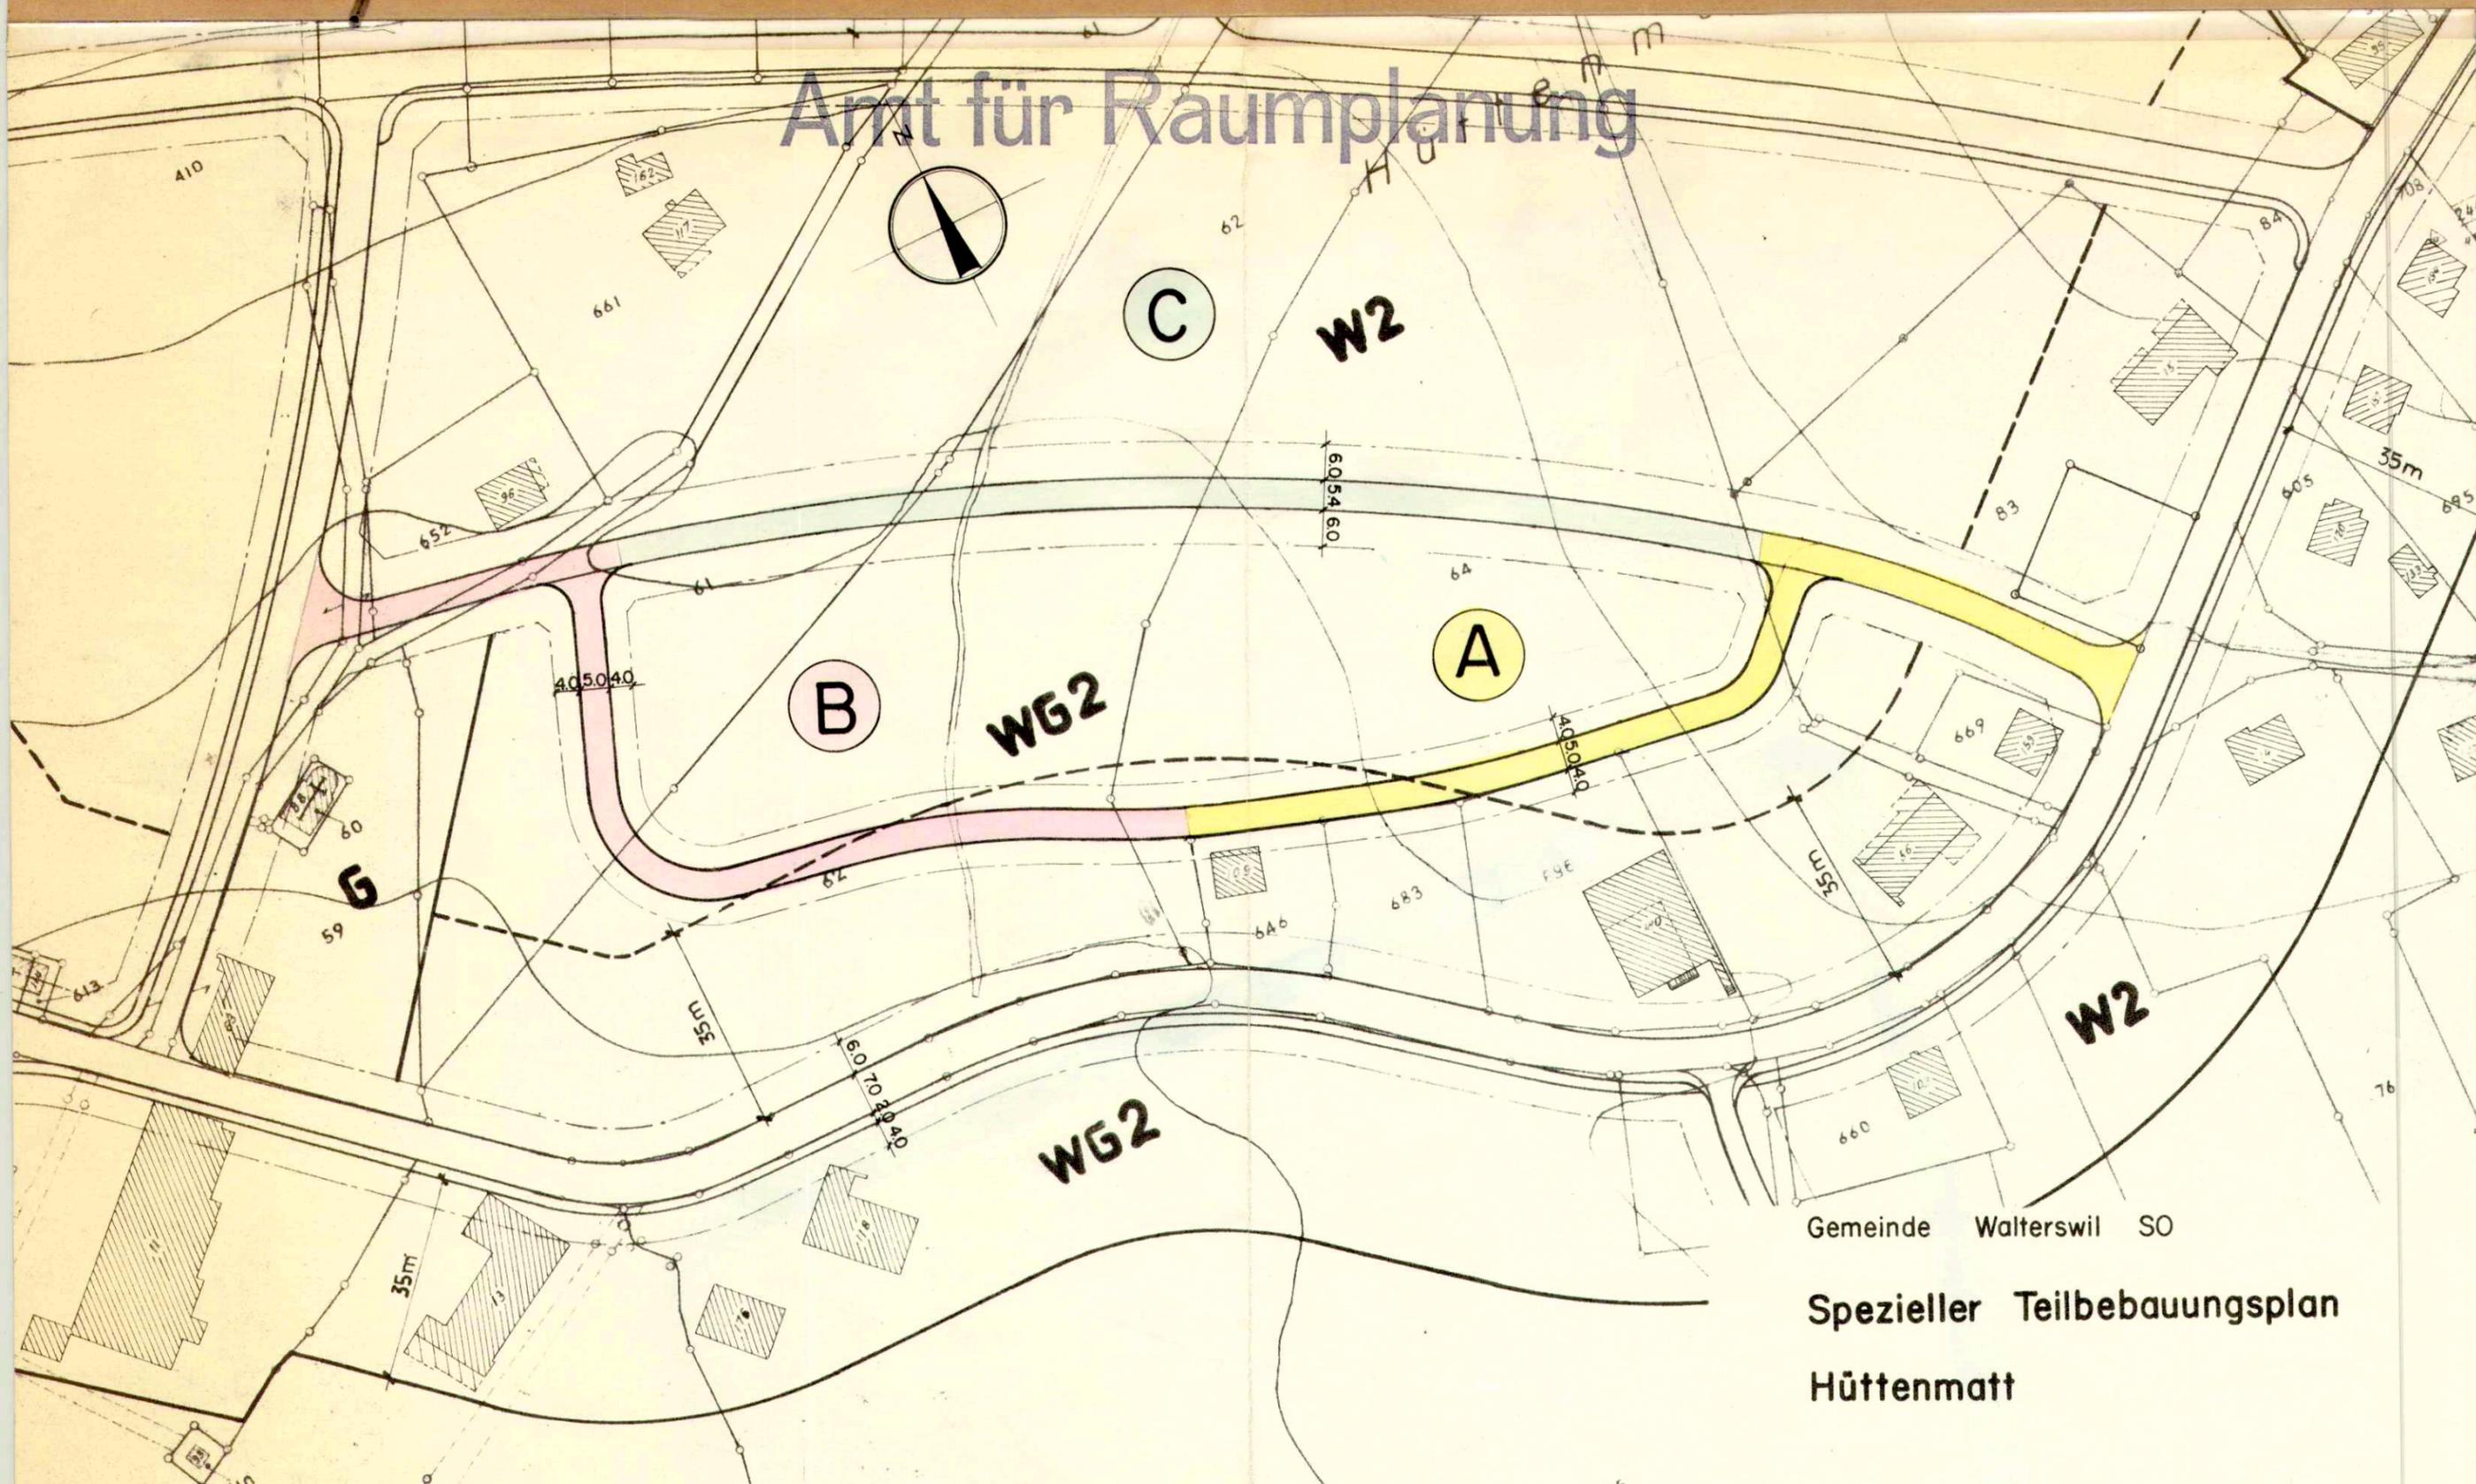

Gemeinde Walterswil SO

Spezieller Teilbebauungsplan

Hüttenmatt

Situation 1:1000

Auflageplan

Auflage vom 12. 3. bis 10. 4. 1976

Genehmigt durch die Gemeindeversammlung
am 1. Juli 1976

der Ammann:

der Gemeindegeschreiber:

[Signature]

[Signature]

Genehmigt durch den Regierungsrat

durch Beschluss Nr: **3060** vom **24. Mai 77**

der Staatsschreiber:

[Signature]

