

Amt für Raumplanung

Kanton Solothurn

Einwohnergemeinde Walterswil - Rothacker

Abschnitt Walterswil

Legende:

- Wohnzone 2Geschosse W2
- Wohnzone 2Geschosse und ruhiges Gewerbe WG2
- Wald W

I. Etappe zulässige Bauzone	2. Etappe

Abänderung des Zonenplanes

im Bereich der Möslistrasse




AUFLAGEPLAN

Auflage vom 21.1. bis 19.2. 1977
 Genehmigt durch die Gemeindeversammlung
 am 10.3. 1977

Genehmigt durch den Regierungsrat durch
 Beschluss Nr. 3060 am 24. Mai 77

der Ammann:
 der Gemeindeschreiber: *G. Schenker*

der Staatsschreiber:
Dr. Max Gygler

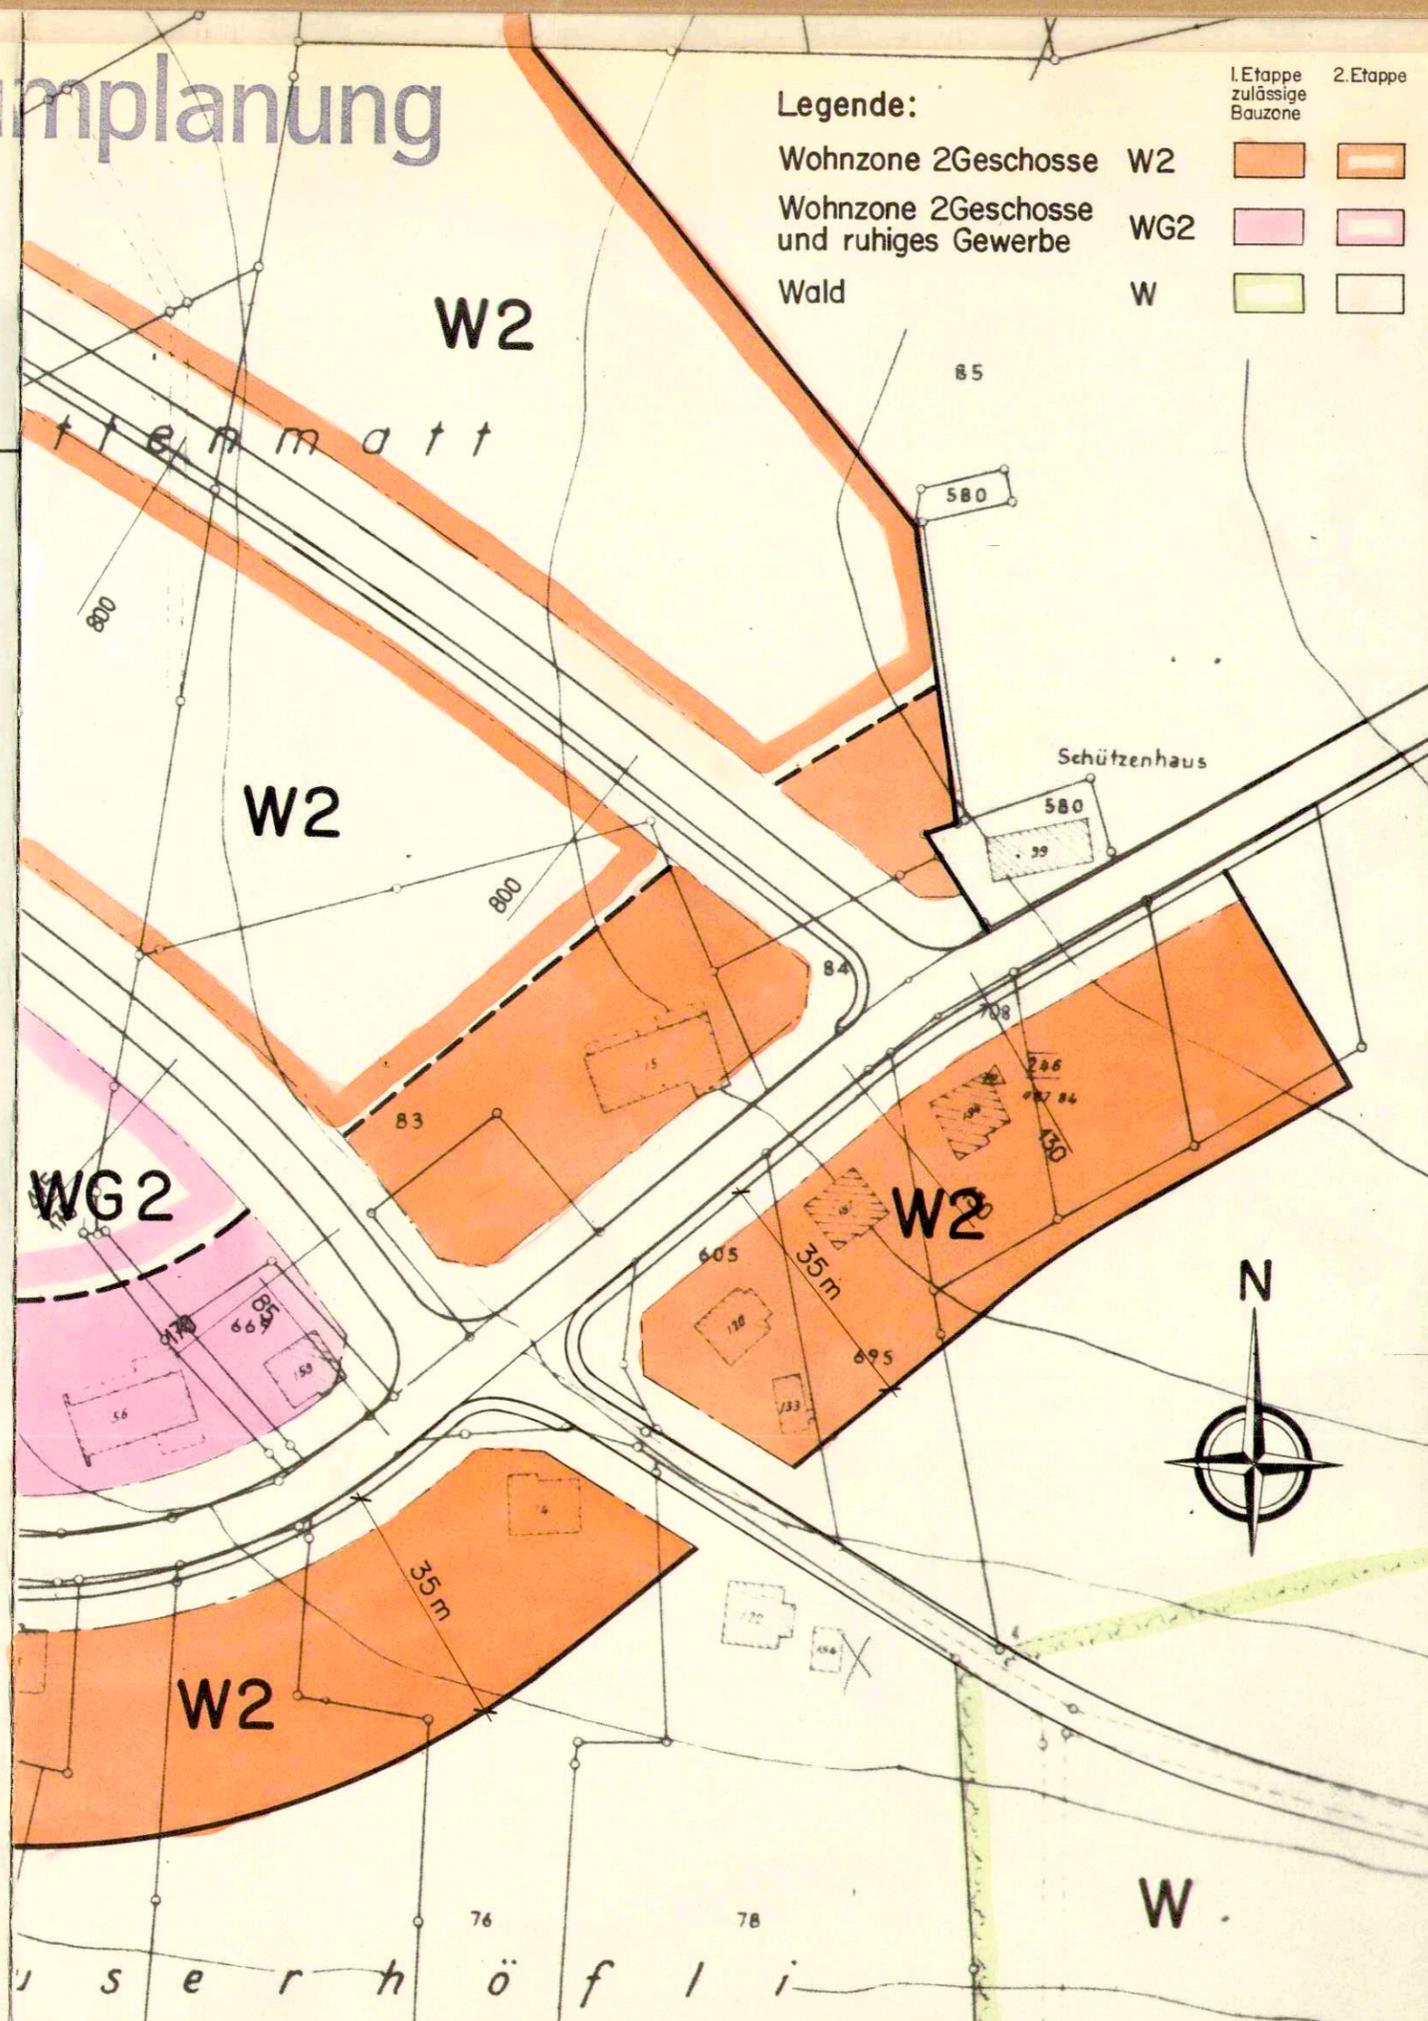

INGENIEURBÜRO J.W. KYBURZ ING. ETH DORNACHERSTR. 8 4600 OLTEN (062) 21 88 29

PLAN NR.: WR 72/10-2	DATUM: 20. 12. 76	ÄNDERUNG:
	GEZEICHNET: D. Bieri	ÄNDERUNG:
	FORMAT: 30 / 42	ÄNDERUNG:

MASSTAB: **1:1000**