

GEMEINDE WALTERSWIL - ROTHACKER

GESTALTUNGSPLAN "ISCHLAG .."

OFFENTLICHE AUFLAGE VOM 6. Sept. BIS 5. Oktober 1980

GENEHMIGT VOM GEMEINDERAT AM 13. OKTOBER 1980


DER AMMANN DER GEMEINDESCHREIBER

M. Wiemer P. B. [Signature]


GENEHMIGT VOM REGIERUNGSRAT MIT BESCHLUSS

NR. 6153 VOM 19. Nov. 1980

DER REGIERUNGSRAT Dr. Max G. [Signature]

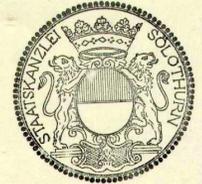

- GELTUNGSBEREICH
- BAULINIE
- ÖFFENTLICHER FAHRVERKEHR
- PRIVATER FAHRVERKEHR
- ÖFFENTLICHER FUSSGÄNGERVERKEHR
- PRIVATER FUSSGÄNGERVERKEHR
- PRIVATER GRÜNBEREICH
- WALD
- GARAGEN UNTER TERRAIN
- 3 GESCHOSSE
- BALKONE

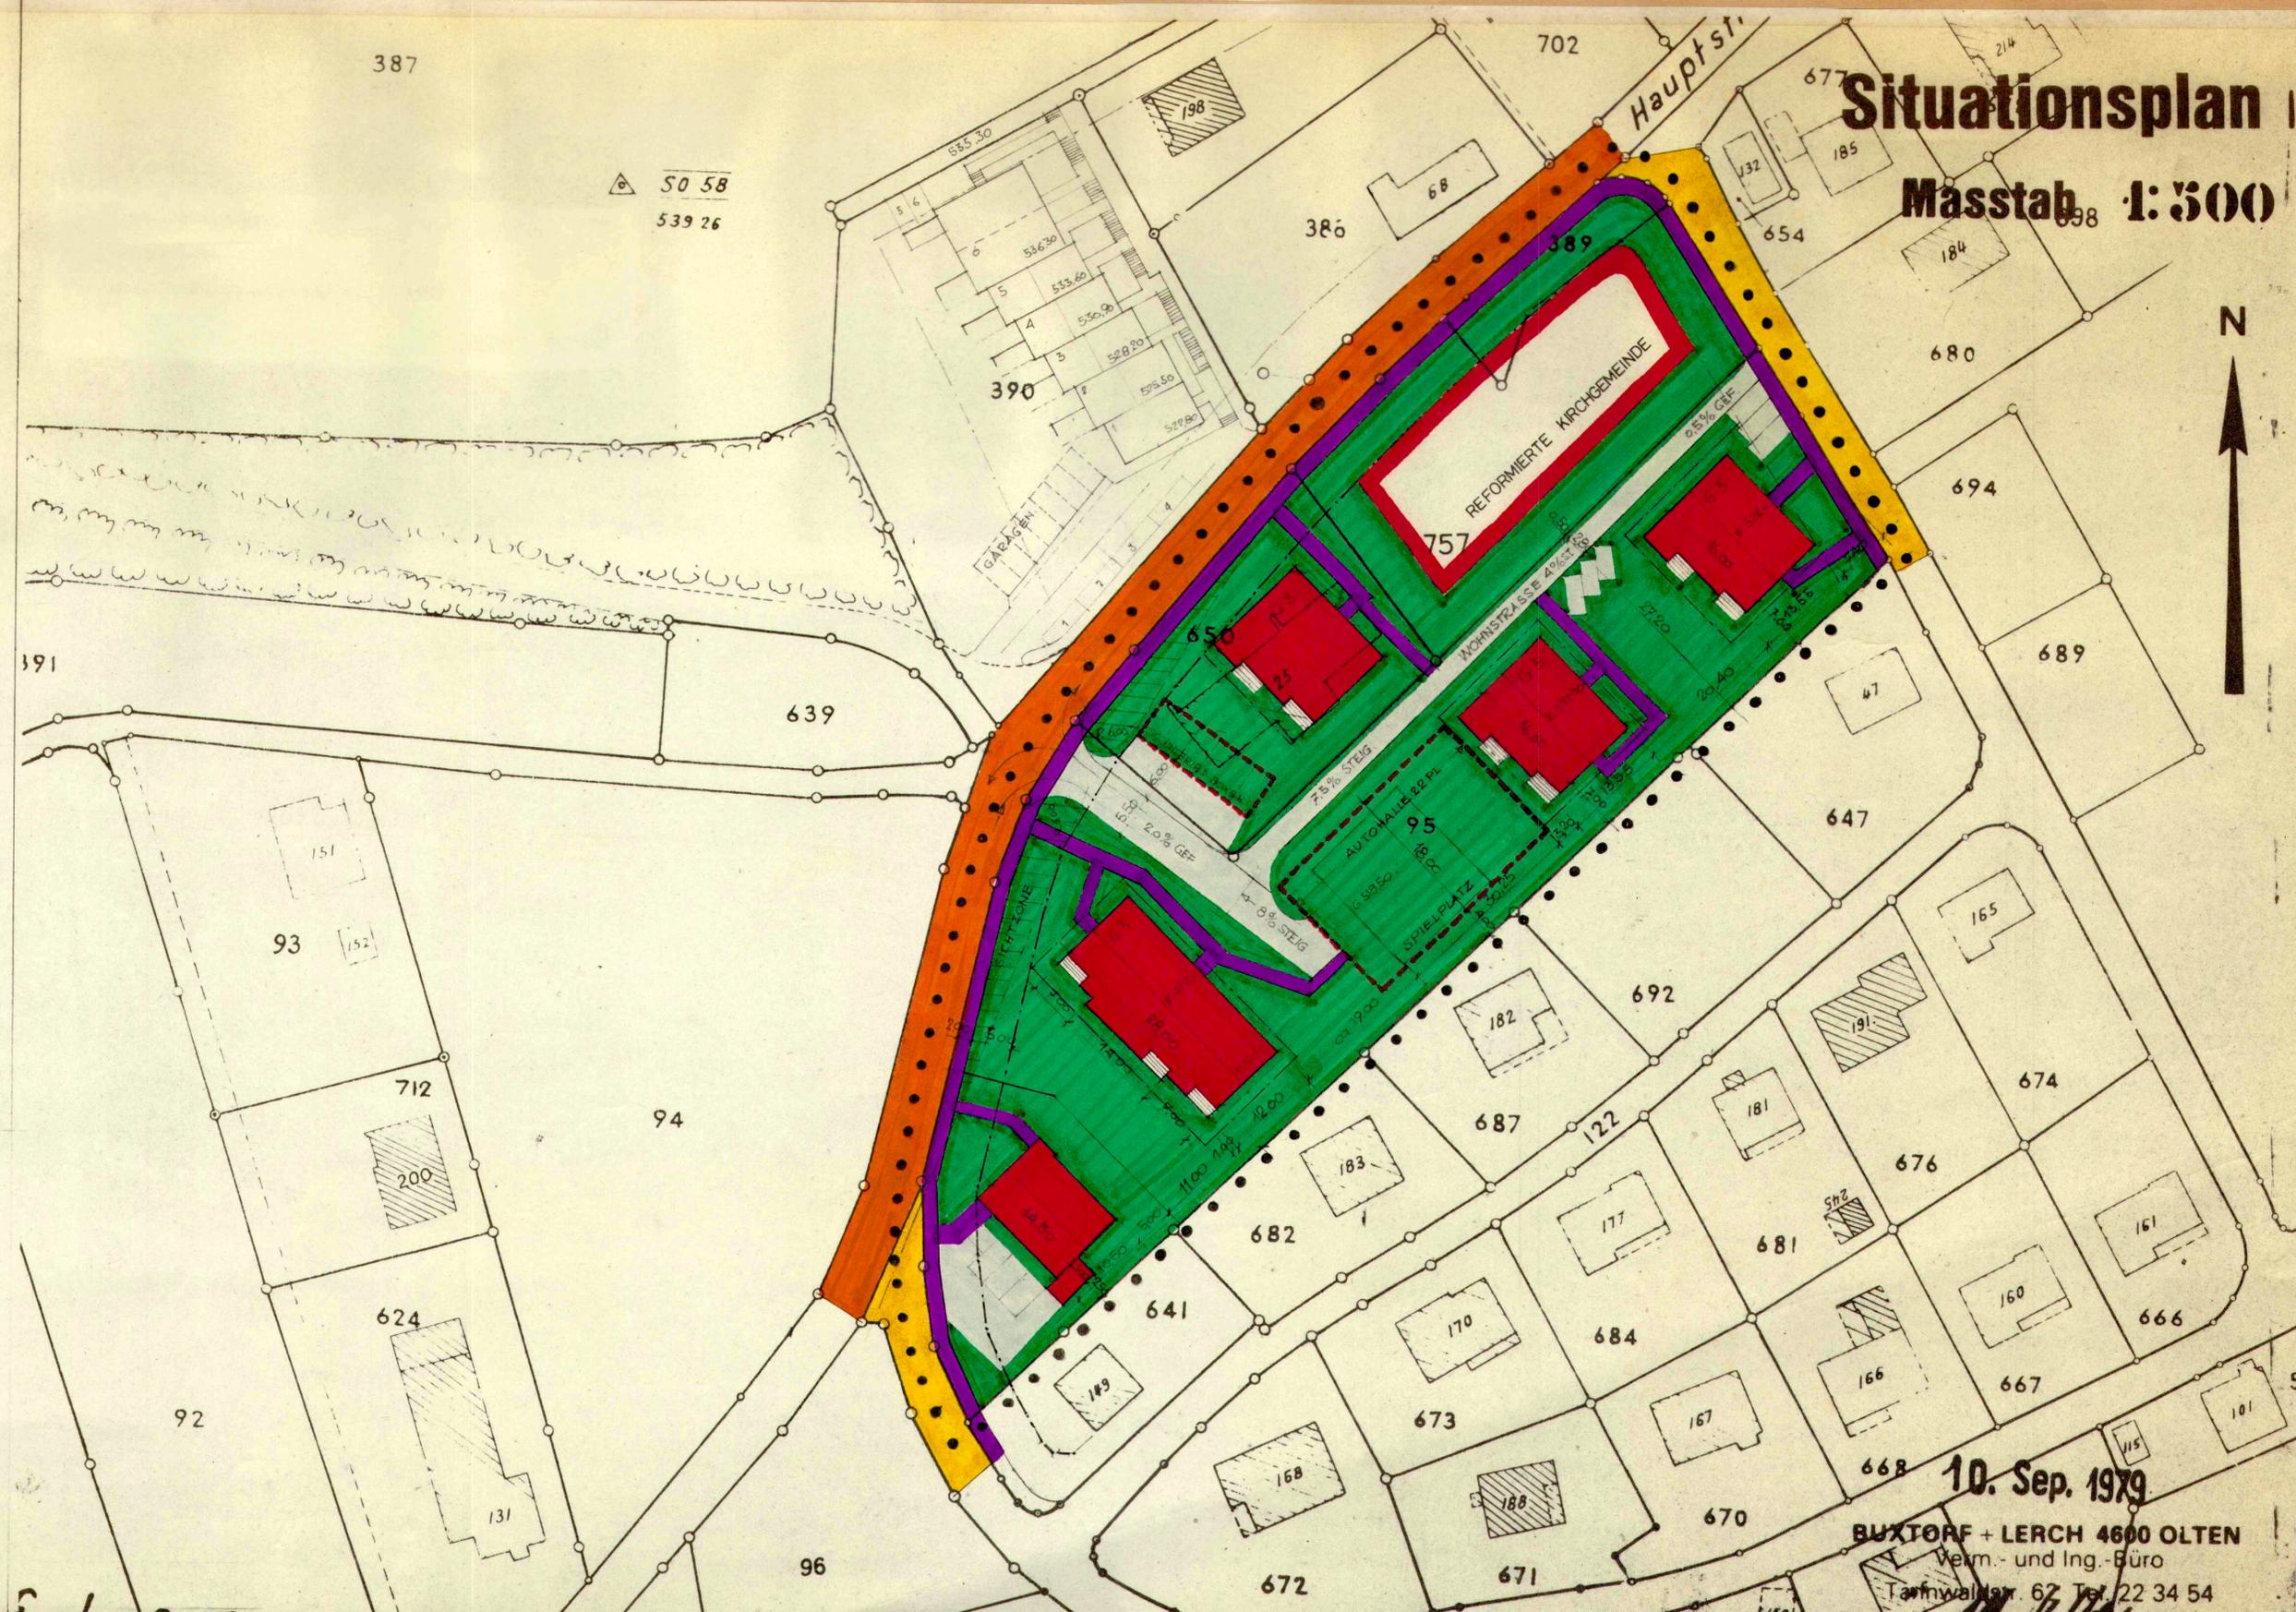

Situationsplan Masstab 1:500



10. Sep. 1979

BUXTORF + LERCH 4600 OLTEN Verm.- und Ing.-Büro Tarnwäldli 67 Tel. 22 34 54