

LEGENDE

- I. Etappe II. Etappe
- W2a Wohnzone 2-geschossig mit 2/3 Dachausbau AZ 0.40
- W2b Wohnzone 2-geschossig mit 3/3 Dachausbau 0.40
- I Industriezone
- OeBA Zone für öffentliche Bauten und Anlagen
- Reservegebiet
- Objekte unter Altertümerschutz
- Ortsbildschutzzone
- Wald
- Feldgehölz
- offene Gewässer

Kanton Solothurn  
Gemeinde Walterswil-Rothacker

Zonenplan

- 1. öffentliche Planauflege vom 27. Januar 1986 bis 26. Februar 1986
- 2. öffentliche Planauflege vom 7. August 1987 bis 6. September 1987

vom Gemeinderat genehmigt am 14. Juli 1986  
und am 15. Dez. 1987

vom Regierungsrat genehmigt am 15. Dez. 1987

der Ammann: *[Signature]* der Gemeindefreiber: *[Signature]* der Staatsschreiber: *[Signature]*


Situation

Vom Regierungsrat durch heutigen Beschlusse Nr. 3717 genehmigt. Solothurn, den 15. Dez. 1987. Der Staatsschreiber: *[Signature]*



INGENIEURBURO FÜR HOCHBAU, TIEFBAU UND PLANUNGEN  
J.W. KYBURZ ING. ETH  
DORNACHERSTRASSE 8, 4600 OLTEN  
(062) 32 88 66 / 32 88 67

PLAN NR.: 526-1	DATUM: 25. Feb. 1985	ÄNDERUNG: November 86
1:2'000	GEZEICHNET: C. Oeggler	ÄNDERUNG: März 87 C.O.
	FORMAT: 60/153	ÄNDERUNG: Juli 87 / Sept.

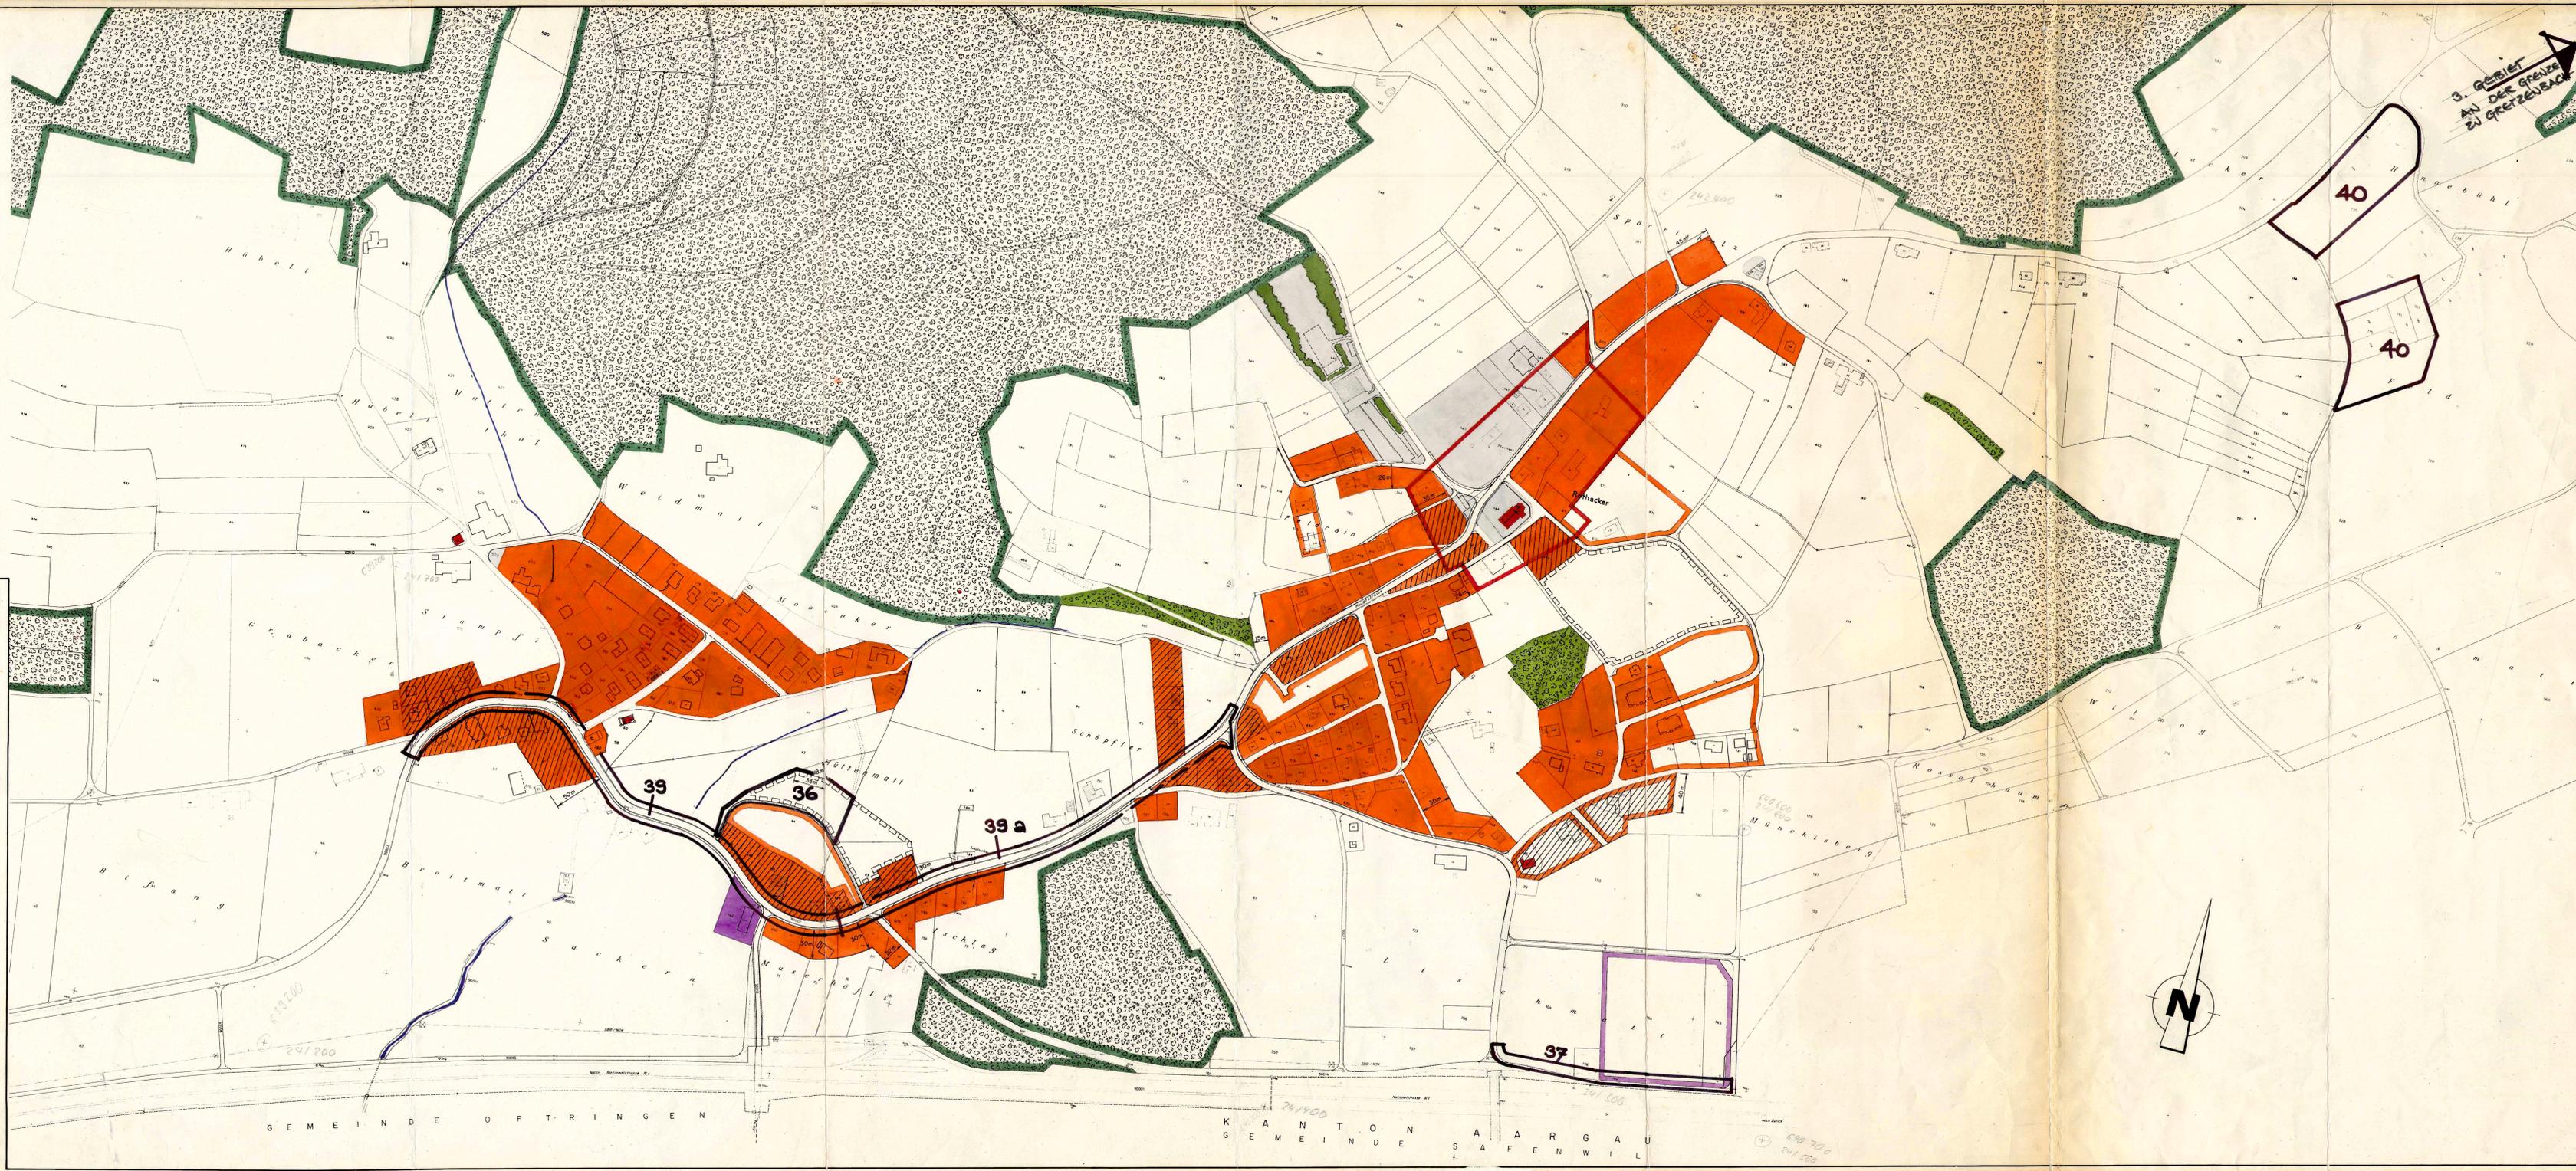

GEMEINDE OFTRINGEN

KANTON AARGAU  
GEMEINDE SAFENWIL