

Gemeinde Walterswil

Waldfeststellungsplan Übersichtsplan

ca. 1:5'200

Ort und Datum
1.6.11.2004


Eingesehen durch den Gemeinderat
Ort und Datum
23. April 2004

Öffentliche Auflage
vom
7. Mai 2004
bis
7. Juni 2004

Der Kreisförster
S. Schlegel

Die Gemeindepräsidentin
Y. von Arx

PLANTEAM S AG SOLOTHURN
Raumplanung und Bauökonomie
Domacherplatz 17
4501 Solothurn
Tel 032 622 42 44
Fax 032 623 79 43
www.planteam.ch
solothurn@planteam.ch

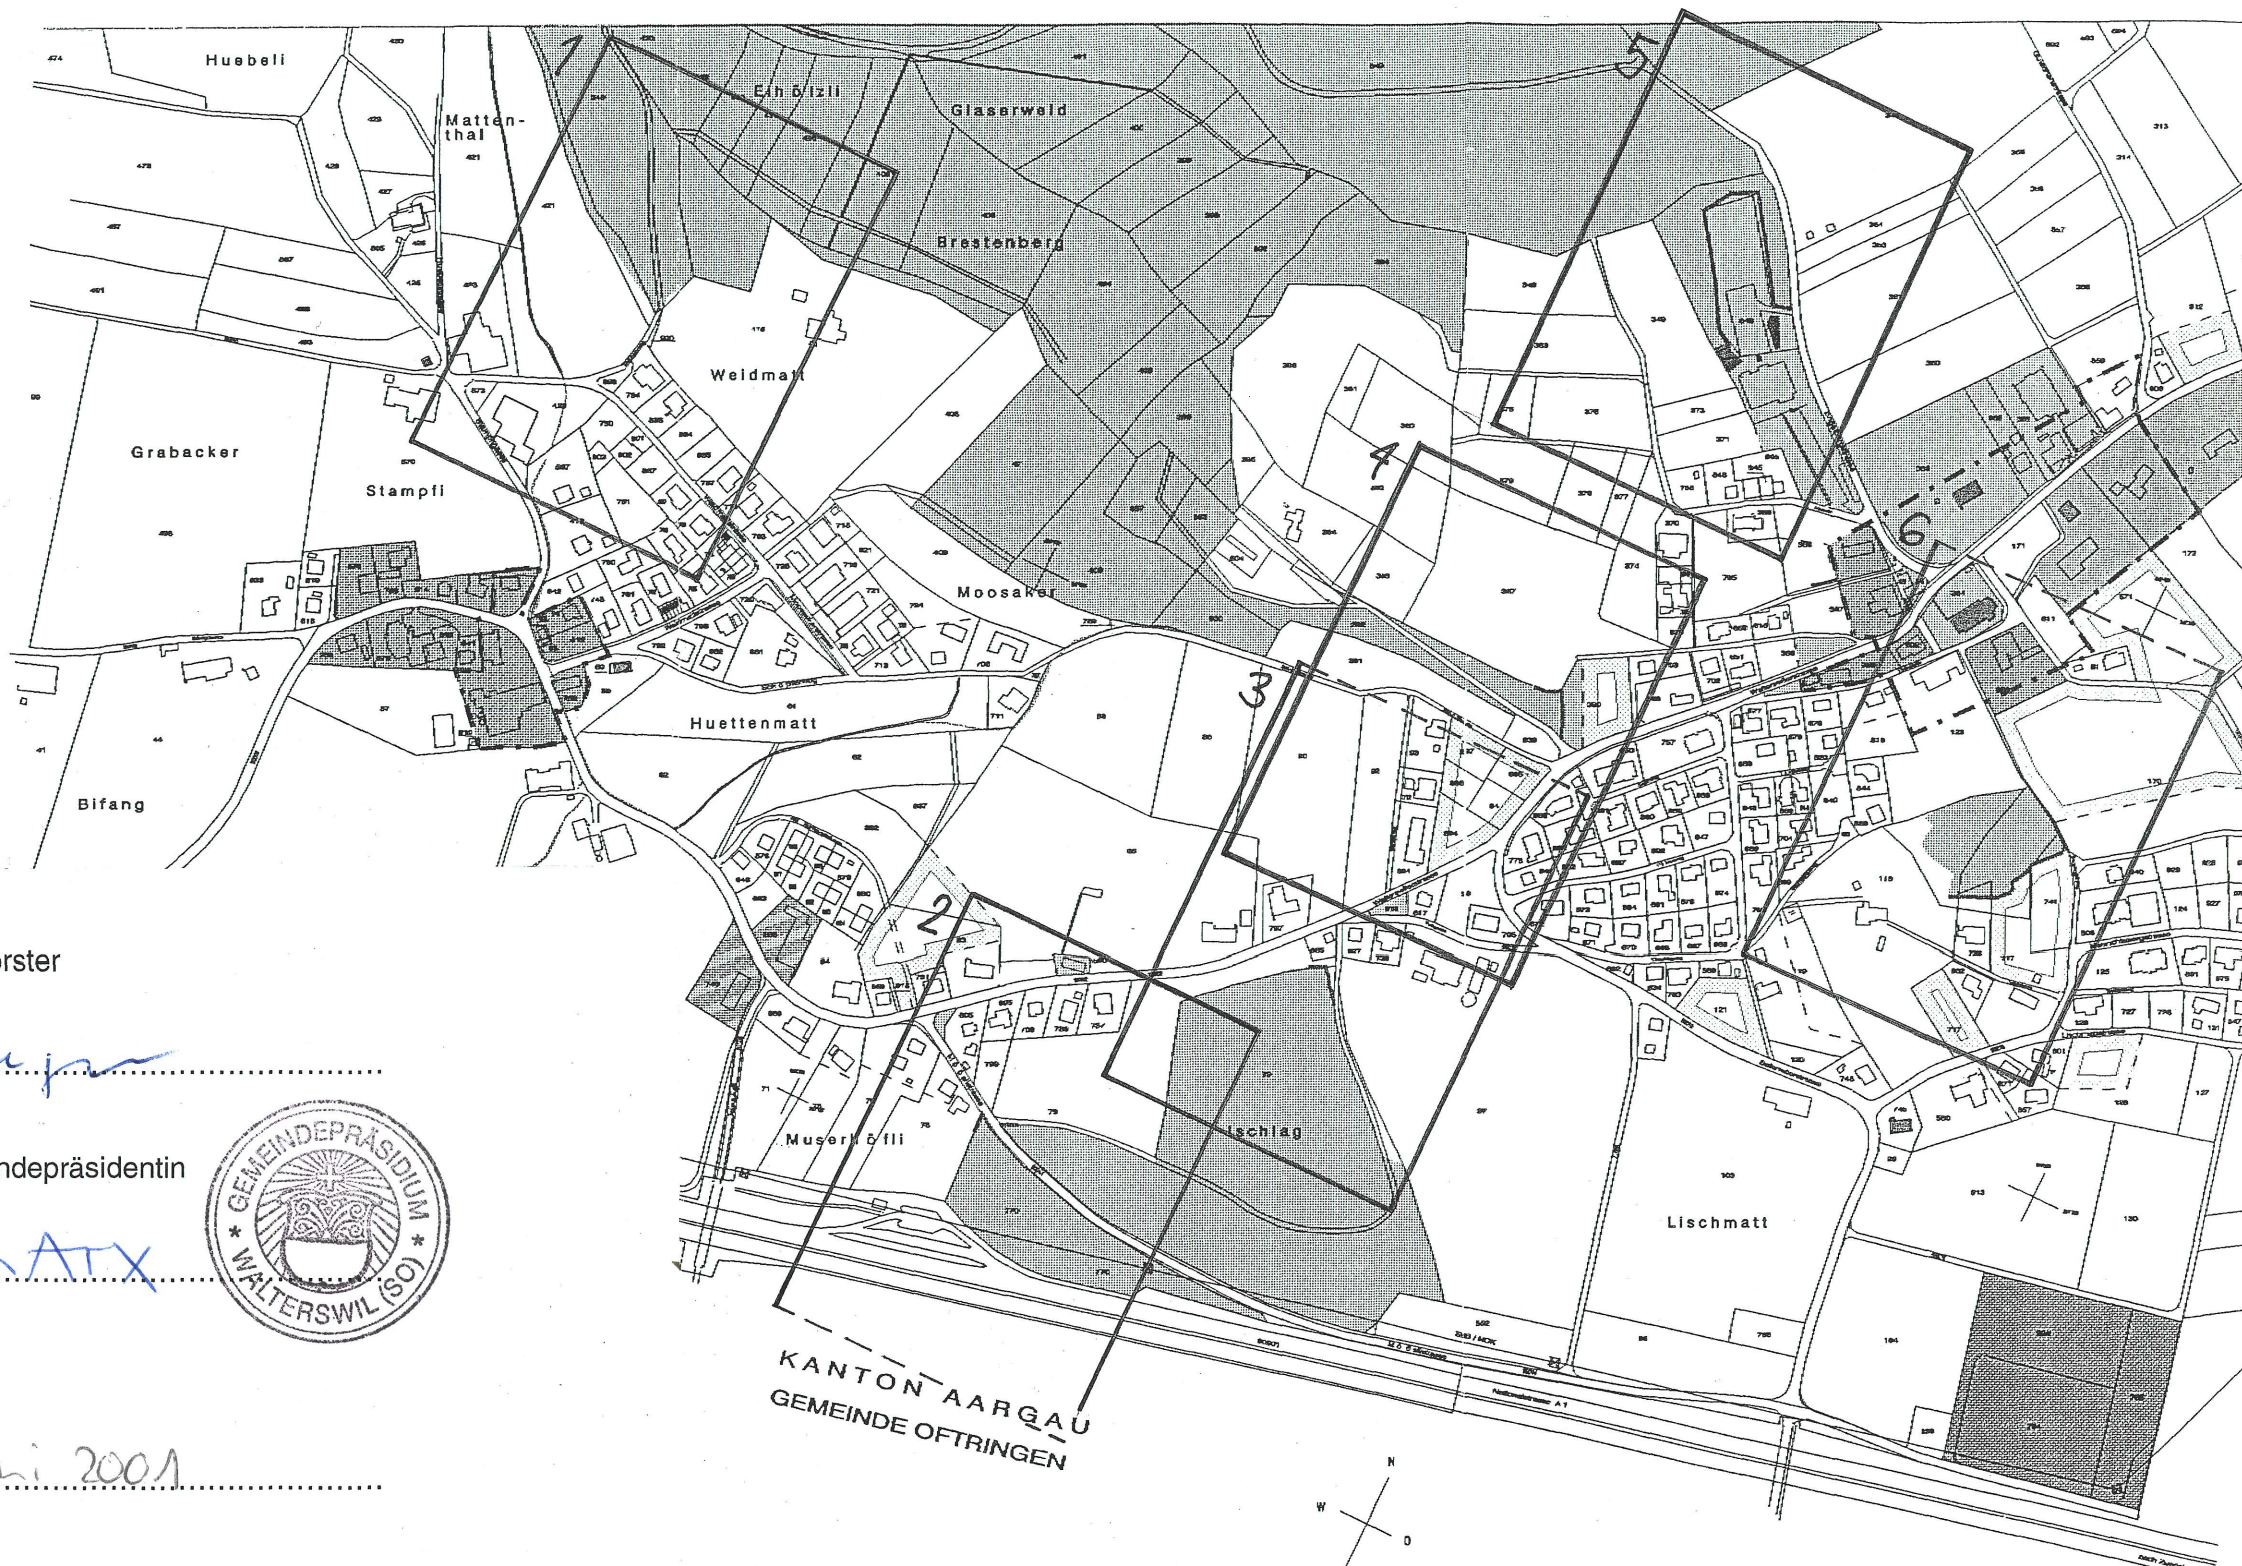

Gemeinde Walterswil

Waldfeststellungsplan Detailplan 1: Weidmatt

1:1'000

Ort und Datum
1.6.11.2004


Eingesehen durch den Gemeinderat
Ort und Datum
23. April 2004

Öffentliche Auflage
vom
7. Mai 2004
bis
7. Juni 2004

Der Kreisförster
S. Schlegel

Die Gemeindepräsidentin
Y. von Arx

PLANTEAM S AG SOLOTHURN
Raumplanung und Bauökonomie
Domacherplatz 17
4501 Solothurn
Tel 032 622 42 44
Fax 032 623 79 43
www.planteam.ch
solothurn@planteam.ch

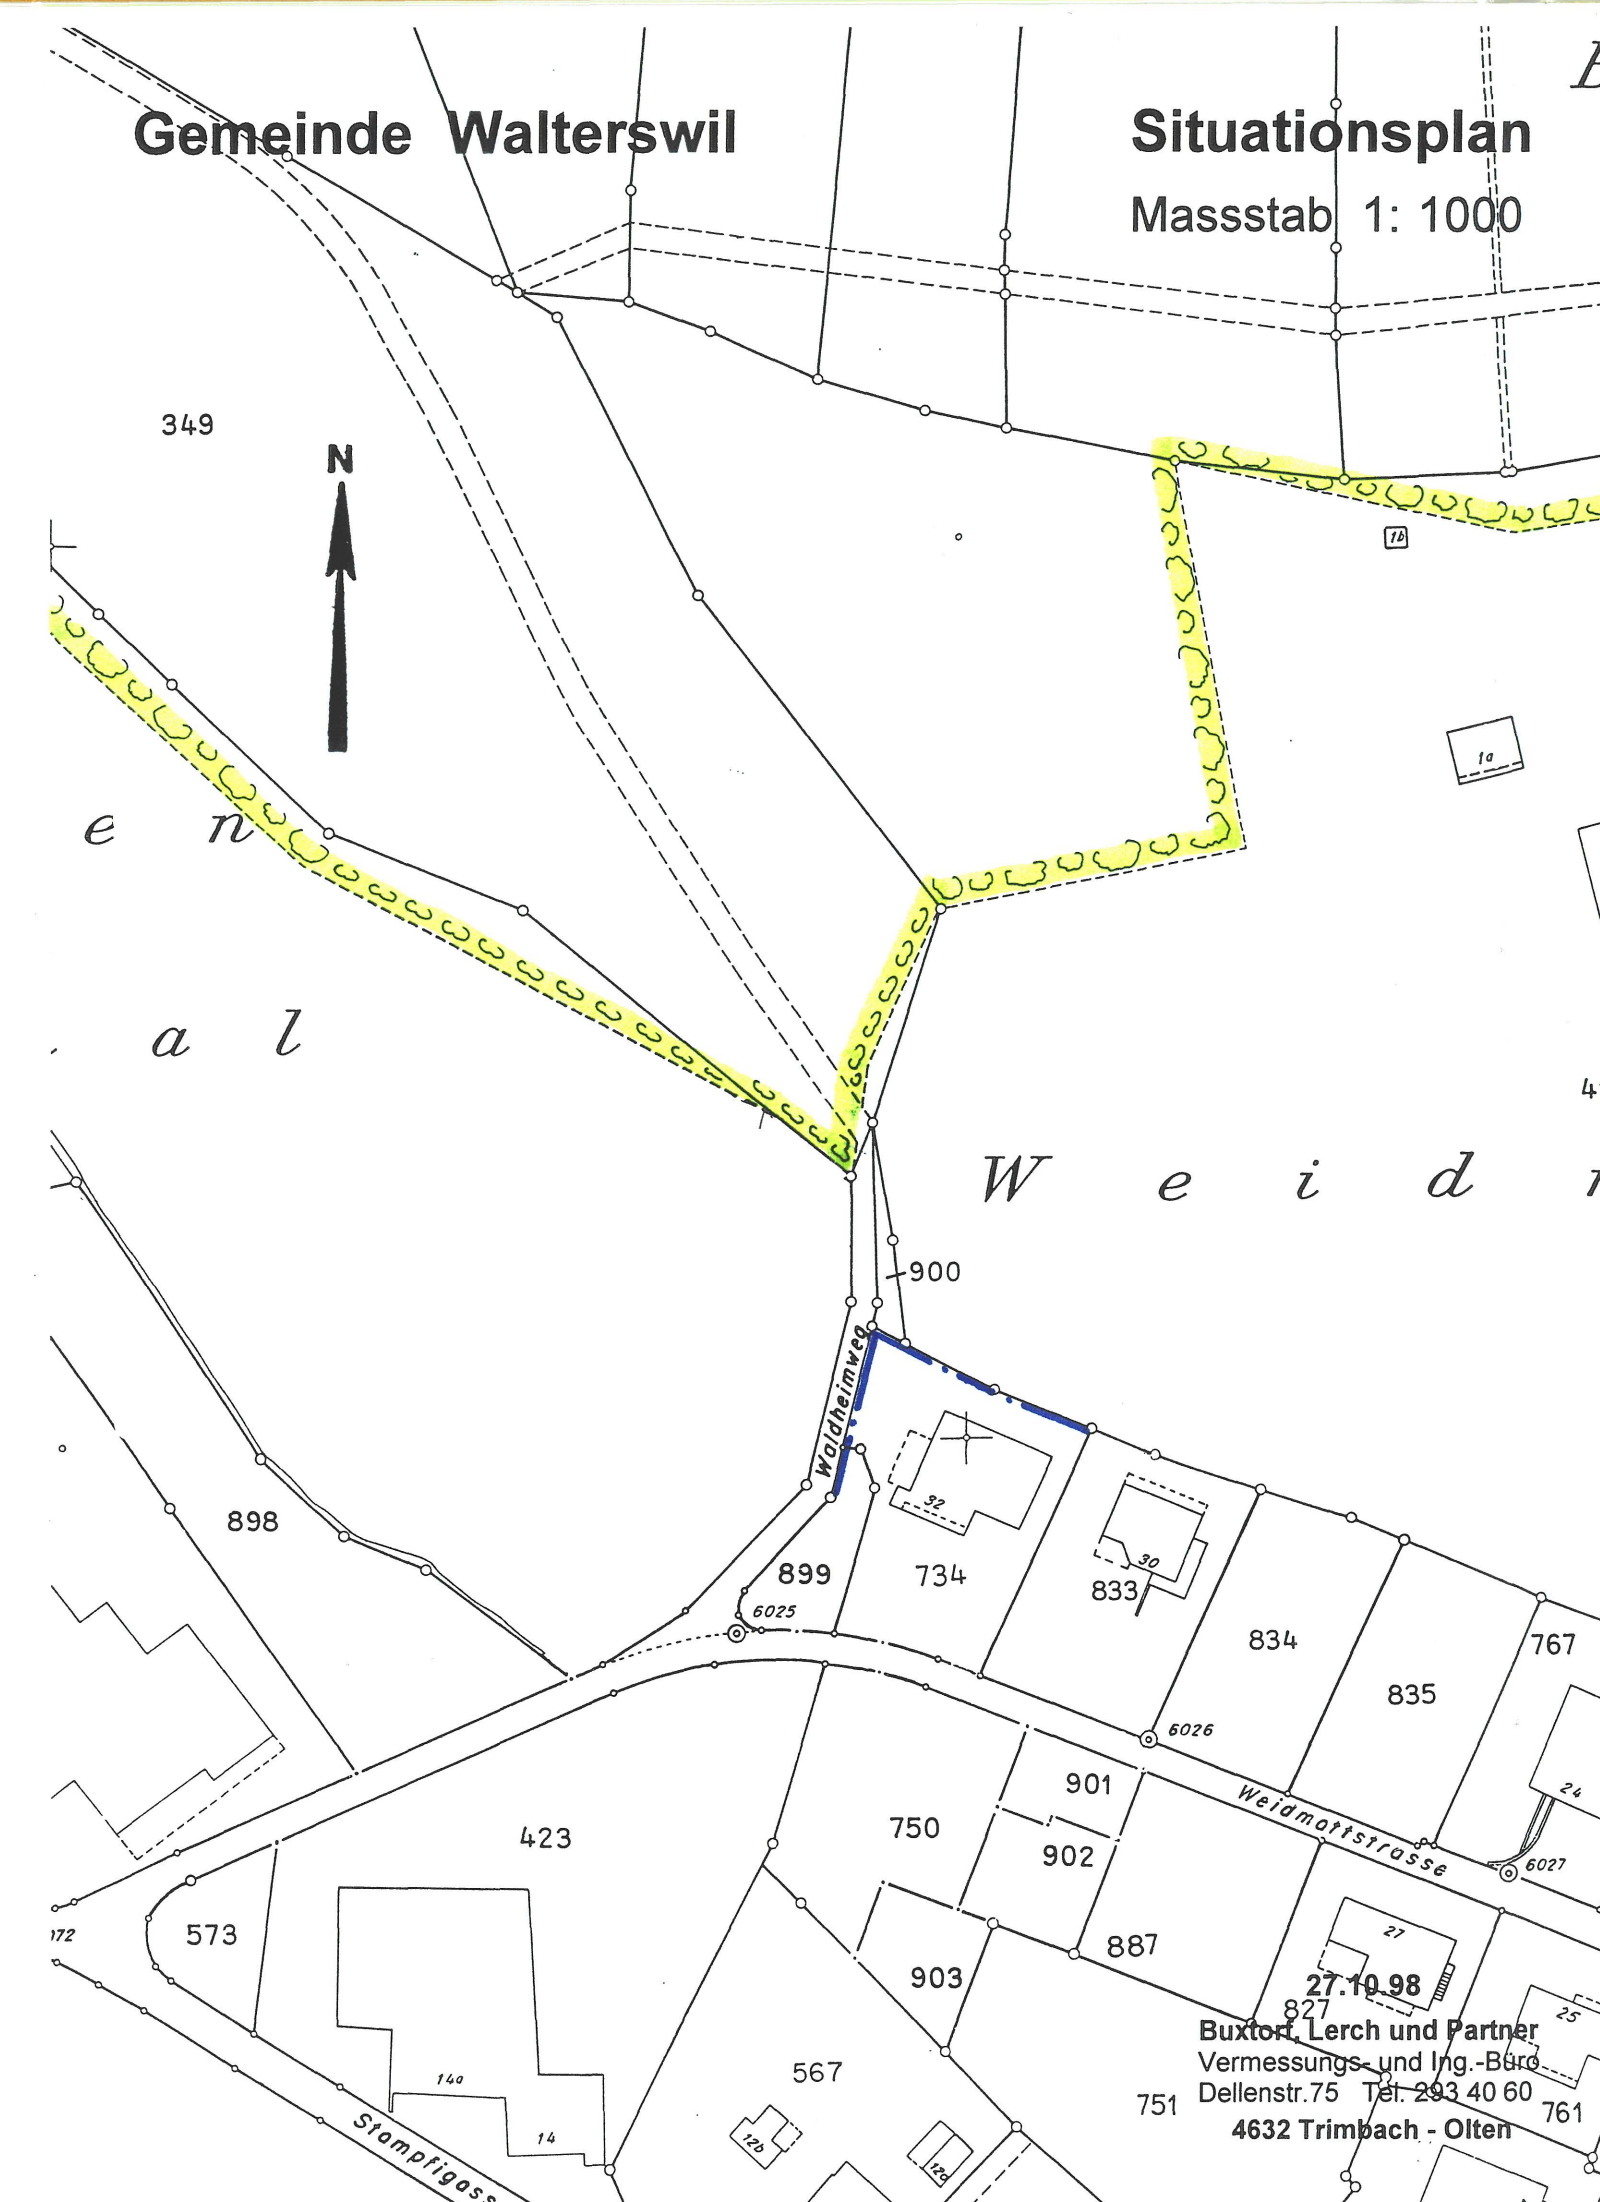

Gemeinde Walterswil

Waldfeststellungsplan Detailplan 2: Muserhöfli

1:1'000

Ort und Datum
1.6.11.2004


Eingesehen durch den Gemeinderat
Ort und Datum
23. April 2004

Öffentliche Auflage
vom
7. Mai 2004
bis
7. Juni 2004

Der Kreisförster
S. Schlegel

Die Gemeindepräsidentin
Y. von Arx

PLANTEAM S AG SOLOTHURN
Raumplanung und Bauökonomie
Domacherplatz 17
4501 Solothurn
Tel 032 622 42 44
Fax 032 623 79 43
www.planteam.ch
solothurn@planteam.ch

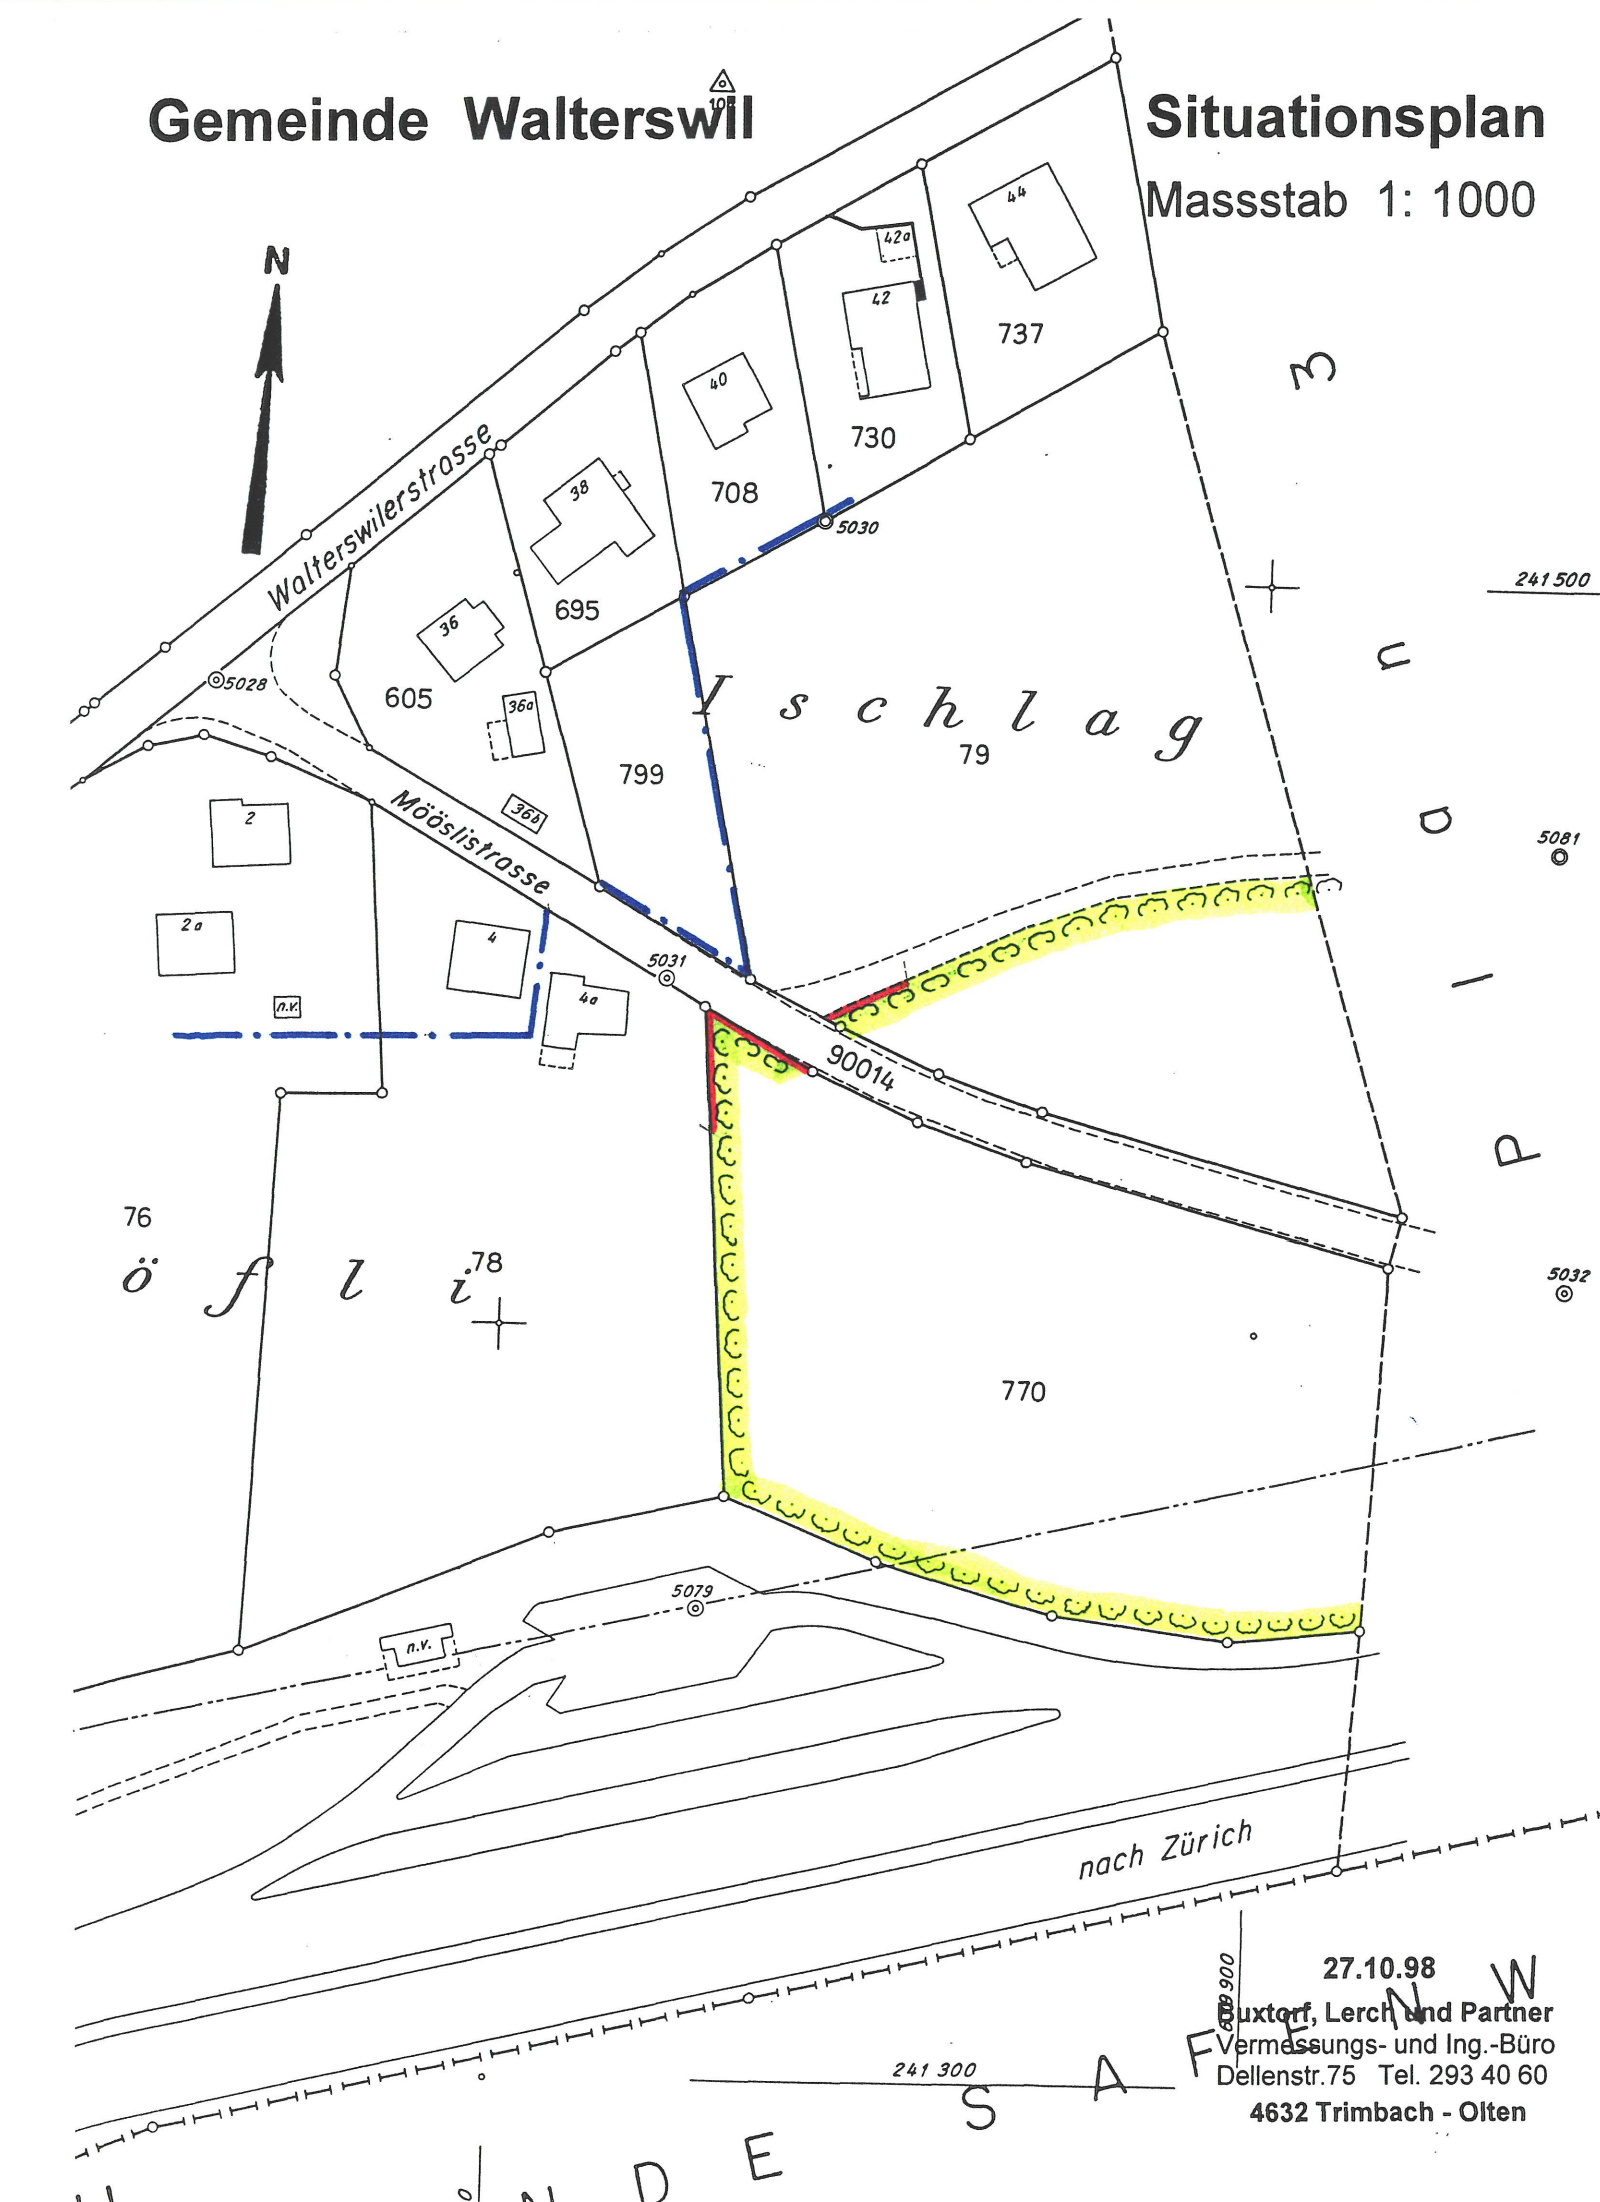

Gemeinde Walterswil

Waldfeststellungsplan Detailplan 3: Ischlag

1:1'000

Ort und Datum
1.6.11.2004


Eingesehen durch den Gemeinderat
Ort und Datum
23. April 2004

Öffentliche Auflage
vom
7. Mai 2004
bis
7. Juni 2004

Der Kreisförster
S. Schlegel

Die Gemeindepräsidentin
Y. von Arx

PLANTEAM S AG SOLOTHURN
Raumplanung und Bauökonomie
Domacherplatz 17
4501 Solothurn
Tel 032 622 42 44
Fax 032 623 79 43
www.planteam.ch
solothurn@planteam.ch

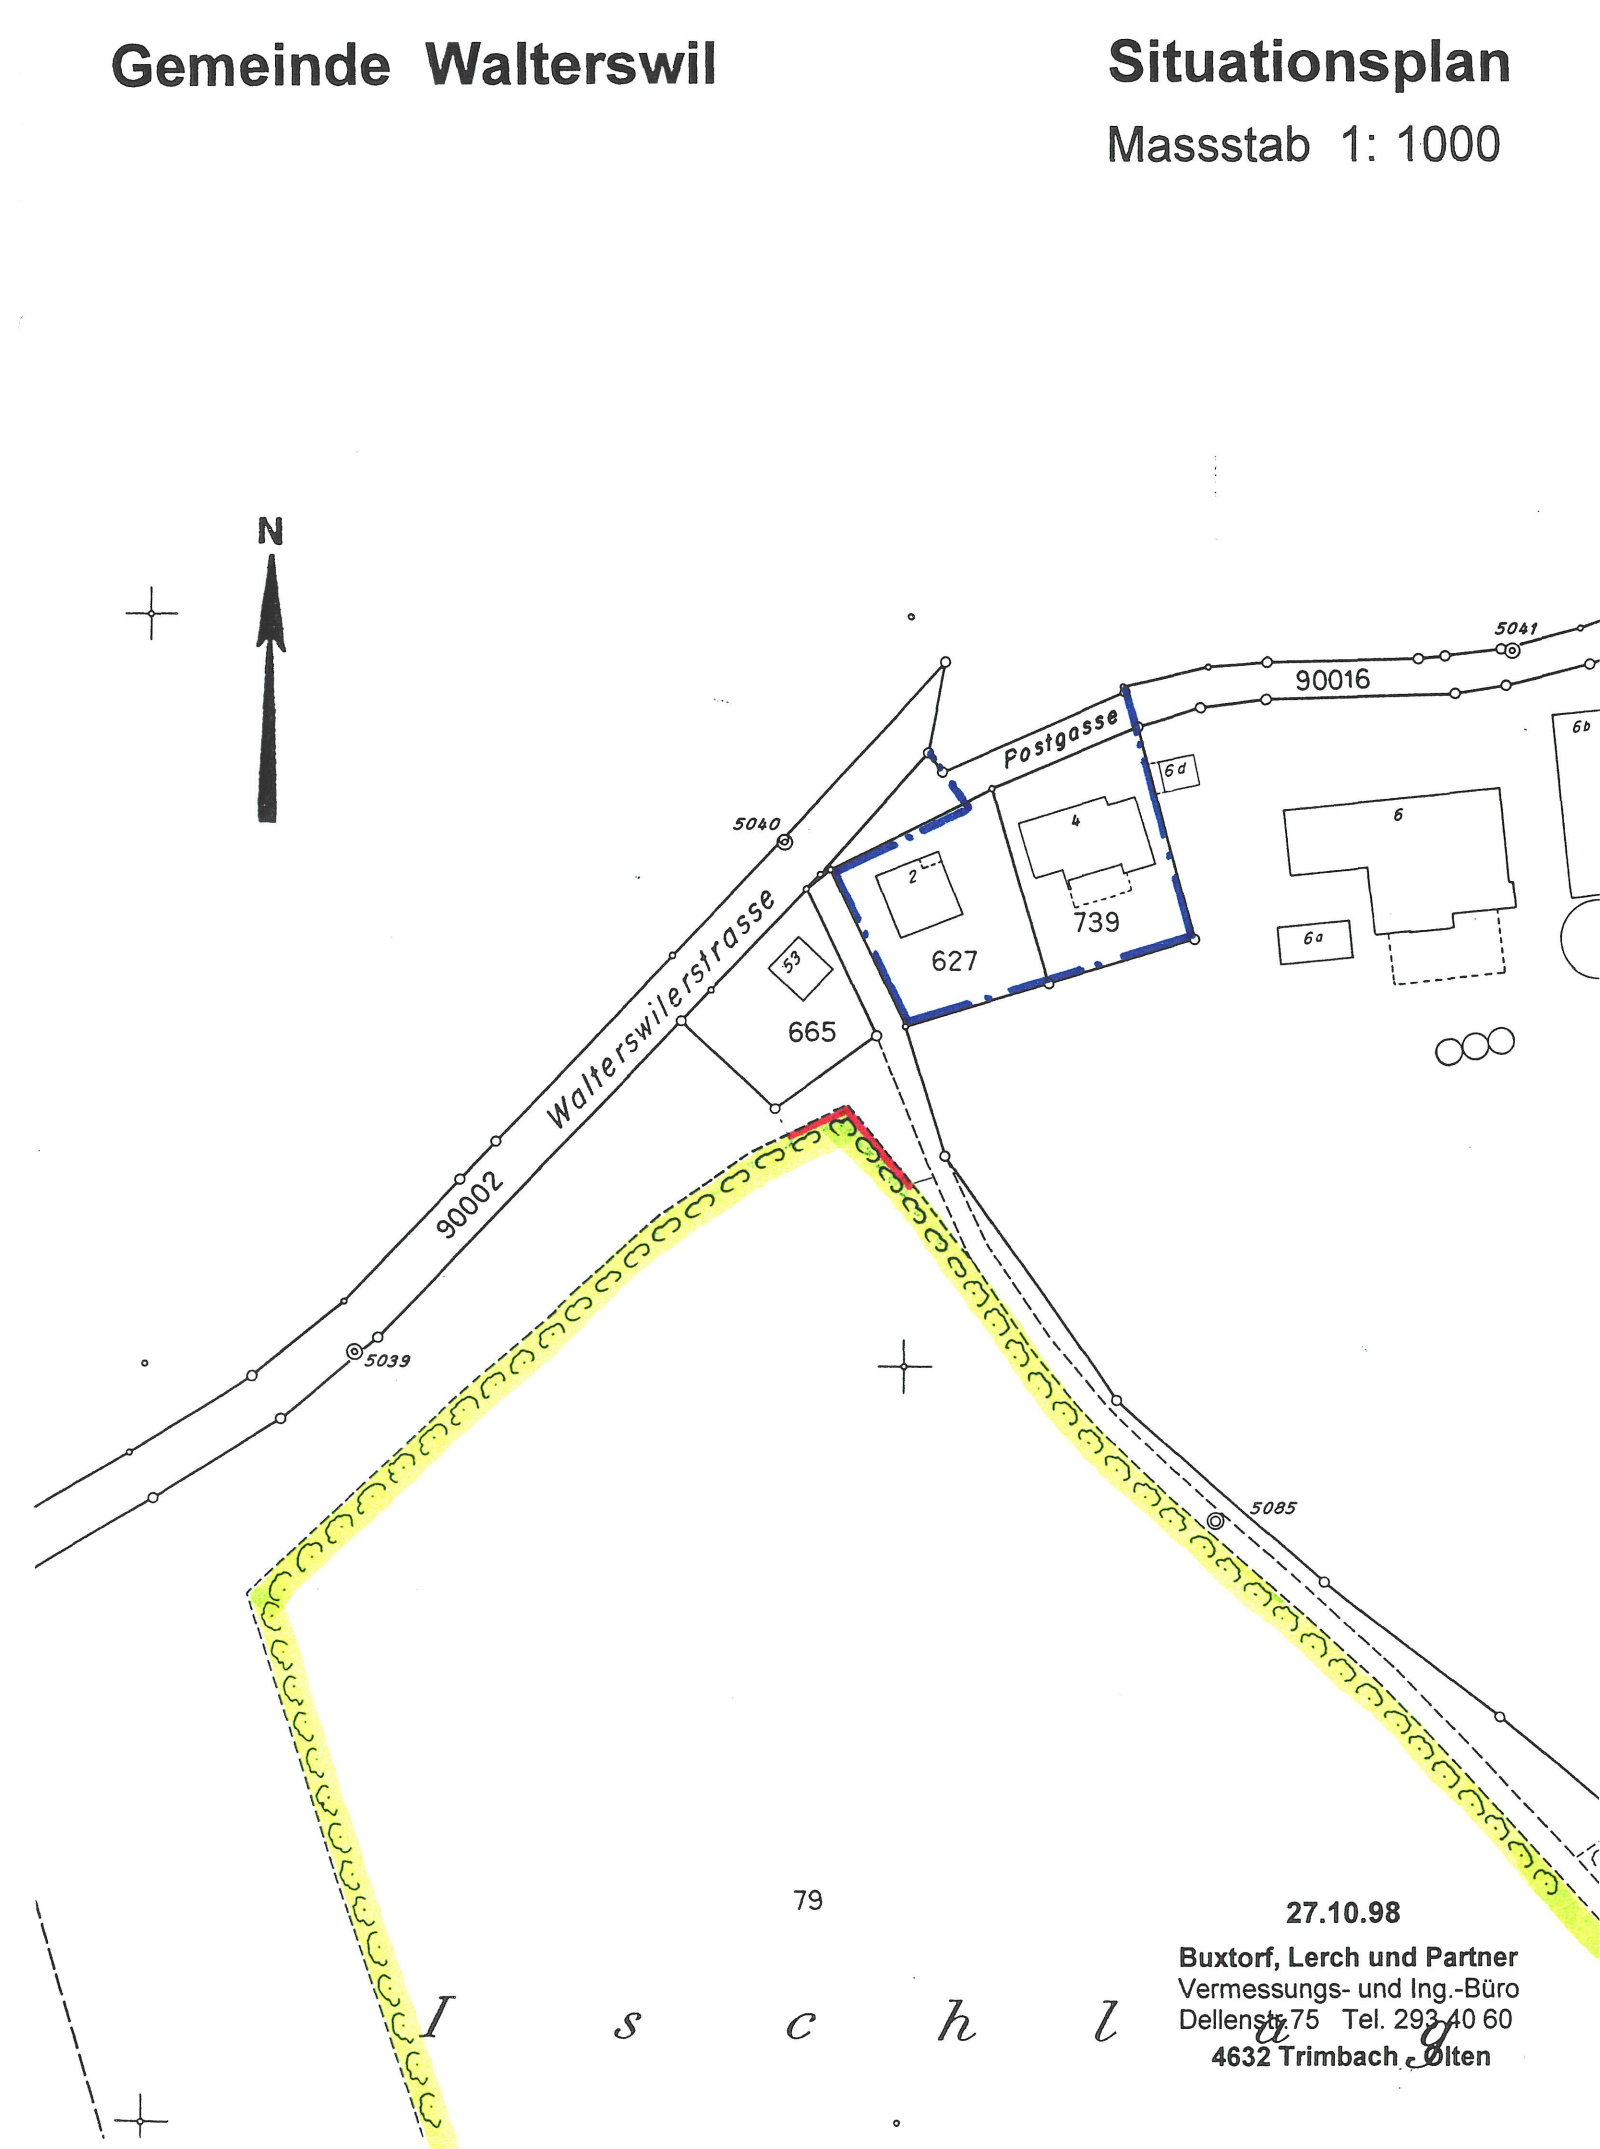

Gemeinde Walterswil

Waldfeststellungsplan Detailplan 4: Schöpflerweg

1:1'000

Ort und Datum
1.6.11.2004


Eingesehen durch den Gemeinderat
Ort und Datum
23. April 2004

Öffentliche Auflage
vom
7. Mai 2004
bis
7. Juni 2004

Der Kreisförster
S. Schlegel

Die Gemeindepräsidentin
Y. von Arx

PLANTEAM S AG SOLOTHURN
Raumplanung und Bauökonomie
Domacherplatz 17
4501 Solothurn
Tel 032 622 42 44
Fax 032 623 79 43
www.planteam.ch
solothurn@planteam.ch

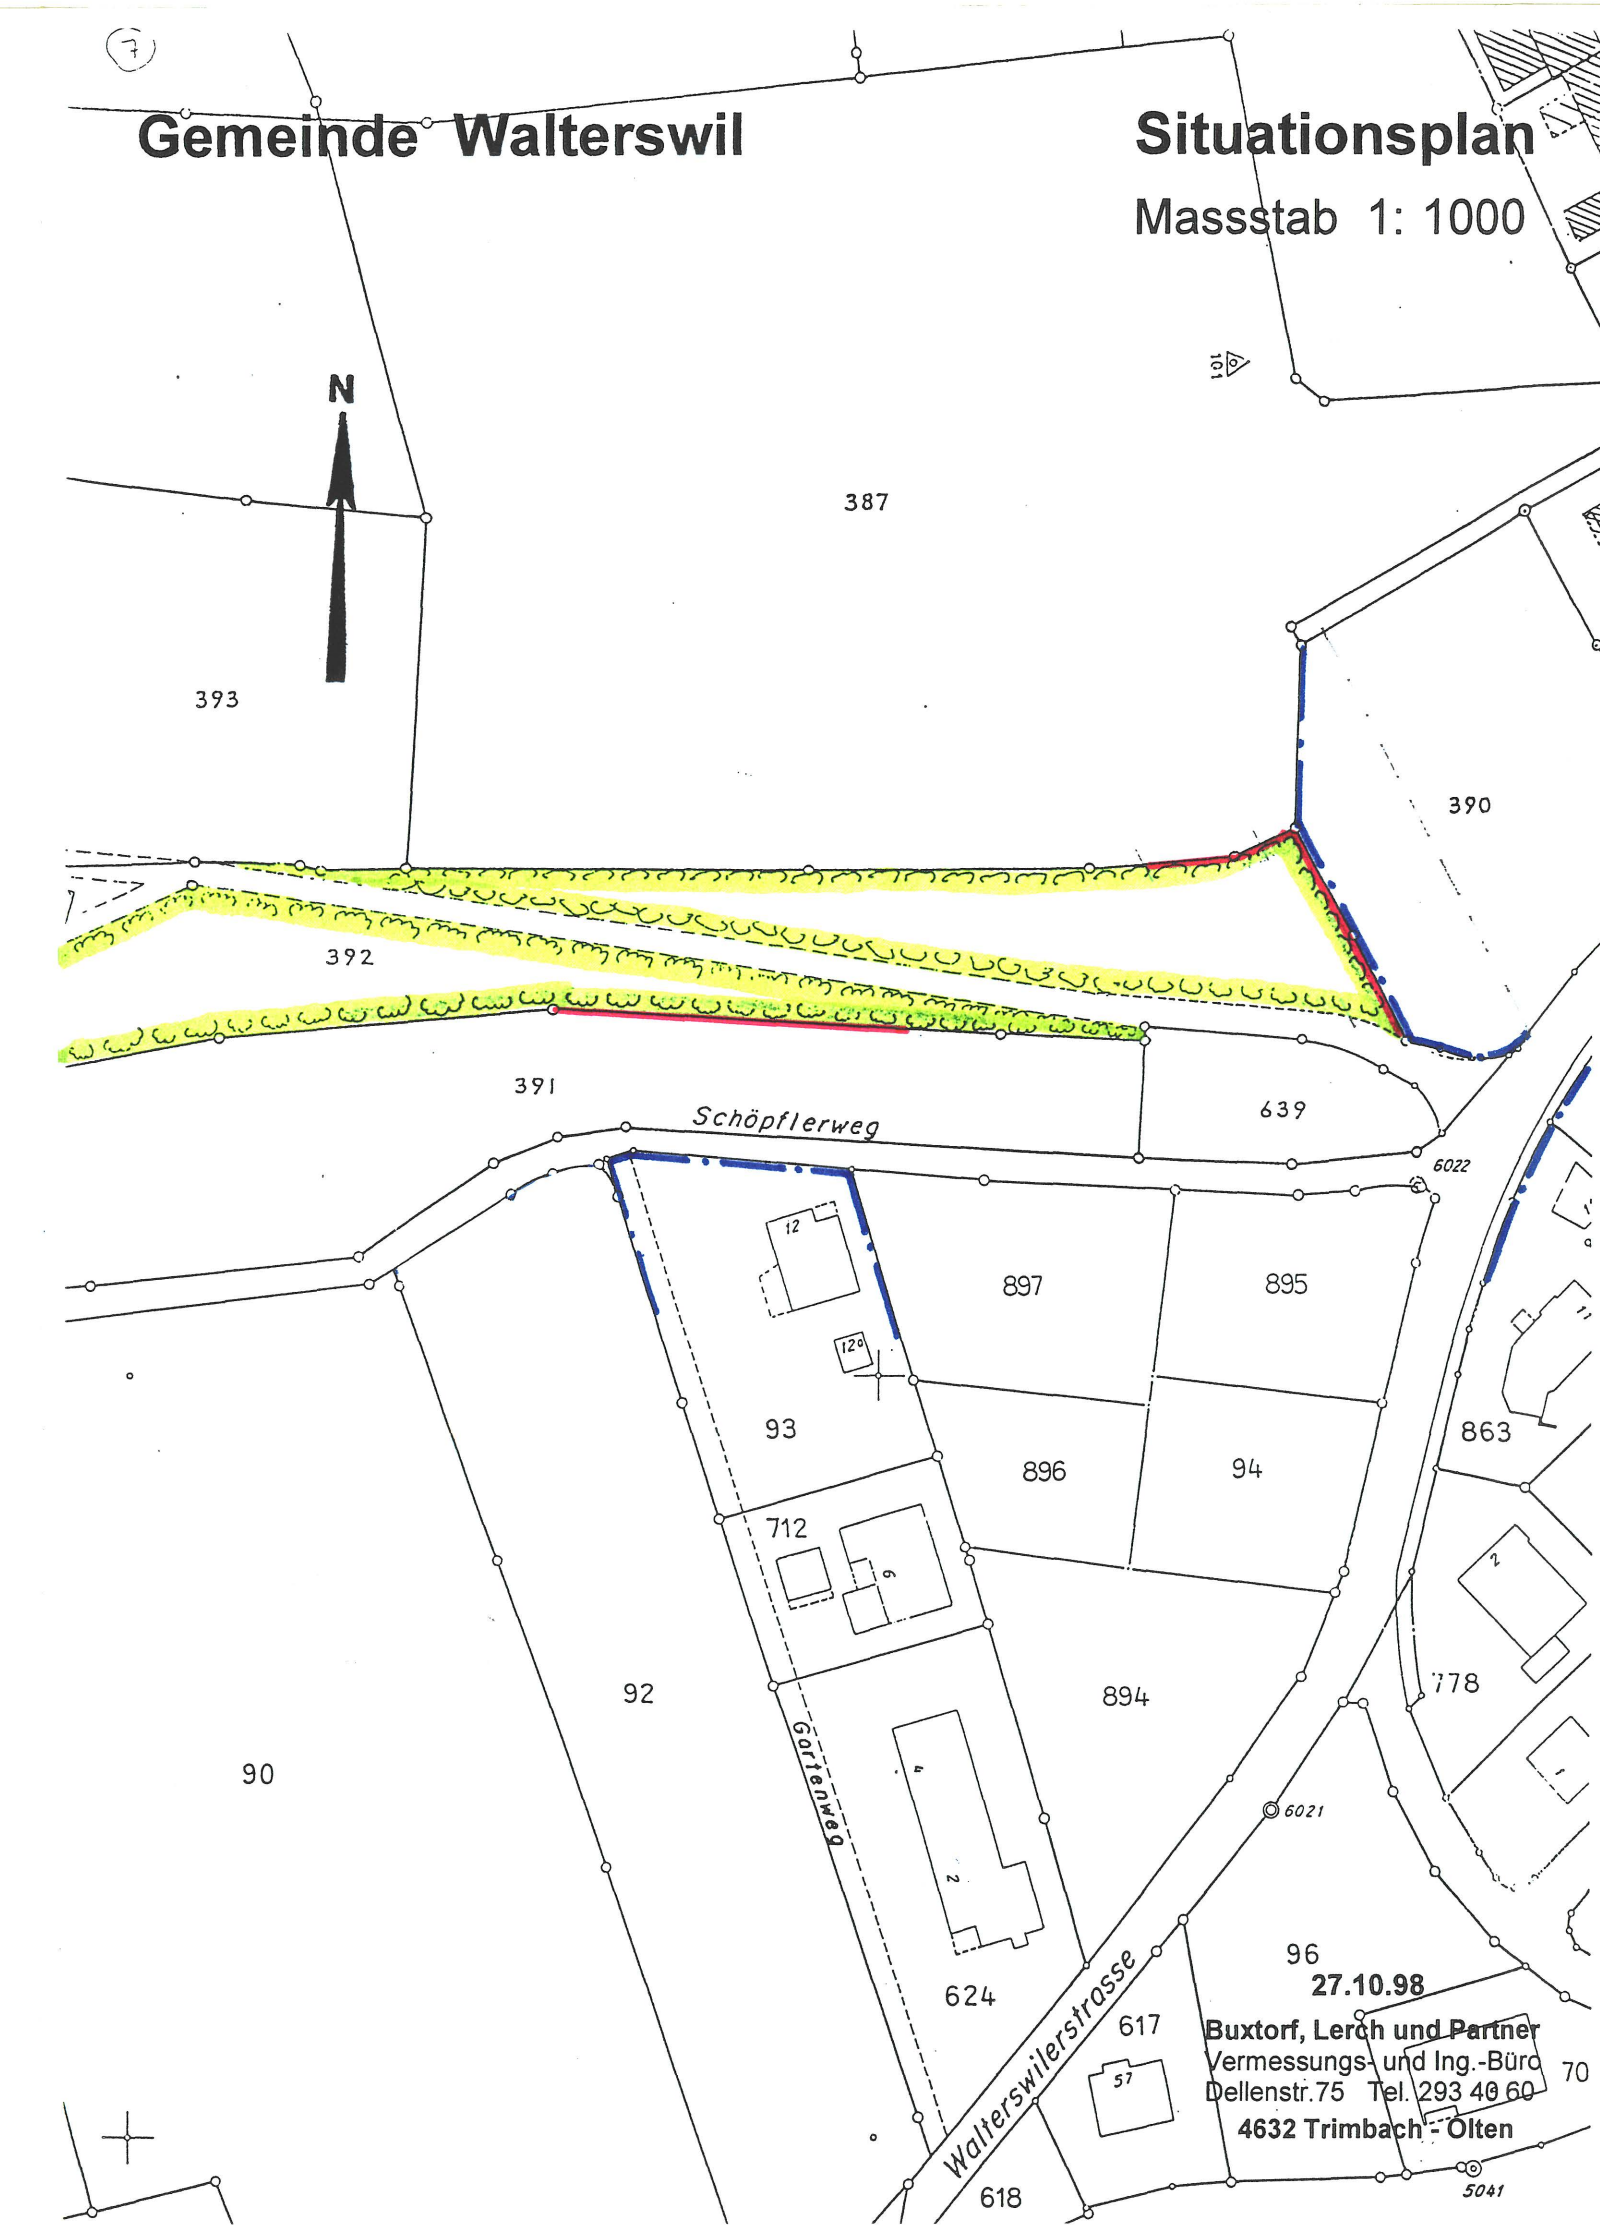

Gemeinde Walterswil

Waldfeststellungsplan Detailplan 5: Engelbergstrasse

1:1'000

Ort und Datum
1.6.11.2004


Eingesehen durch den Gemeinderat
Ort und Datum
23. April 2004

Öffentliche Auflage
vom
7. Mai 2004
bis
7. Juni 2004

Der Kreisförster
S. Schlegel

Die Gemeindepräsidentin
Y. von Arx

PLANTEAM S AG SOLOTHURN
Raumplanung und Bauökonomie
Domacherplatz 17
4501 Solothurn
Tel 032 622 42 44
Fax 032 623 79 43
www.planteam.ch
solothurn@planteam.ch

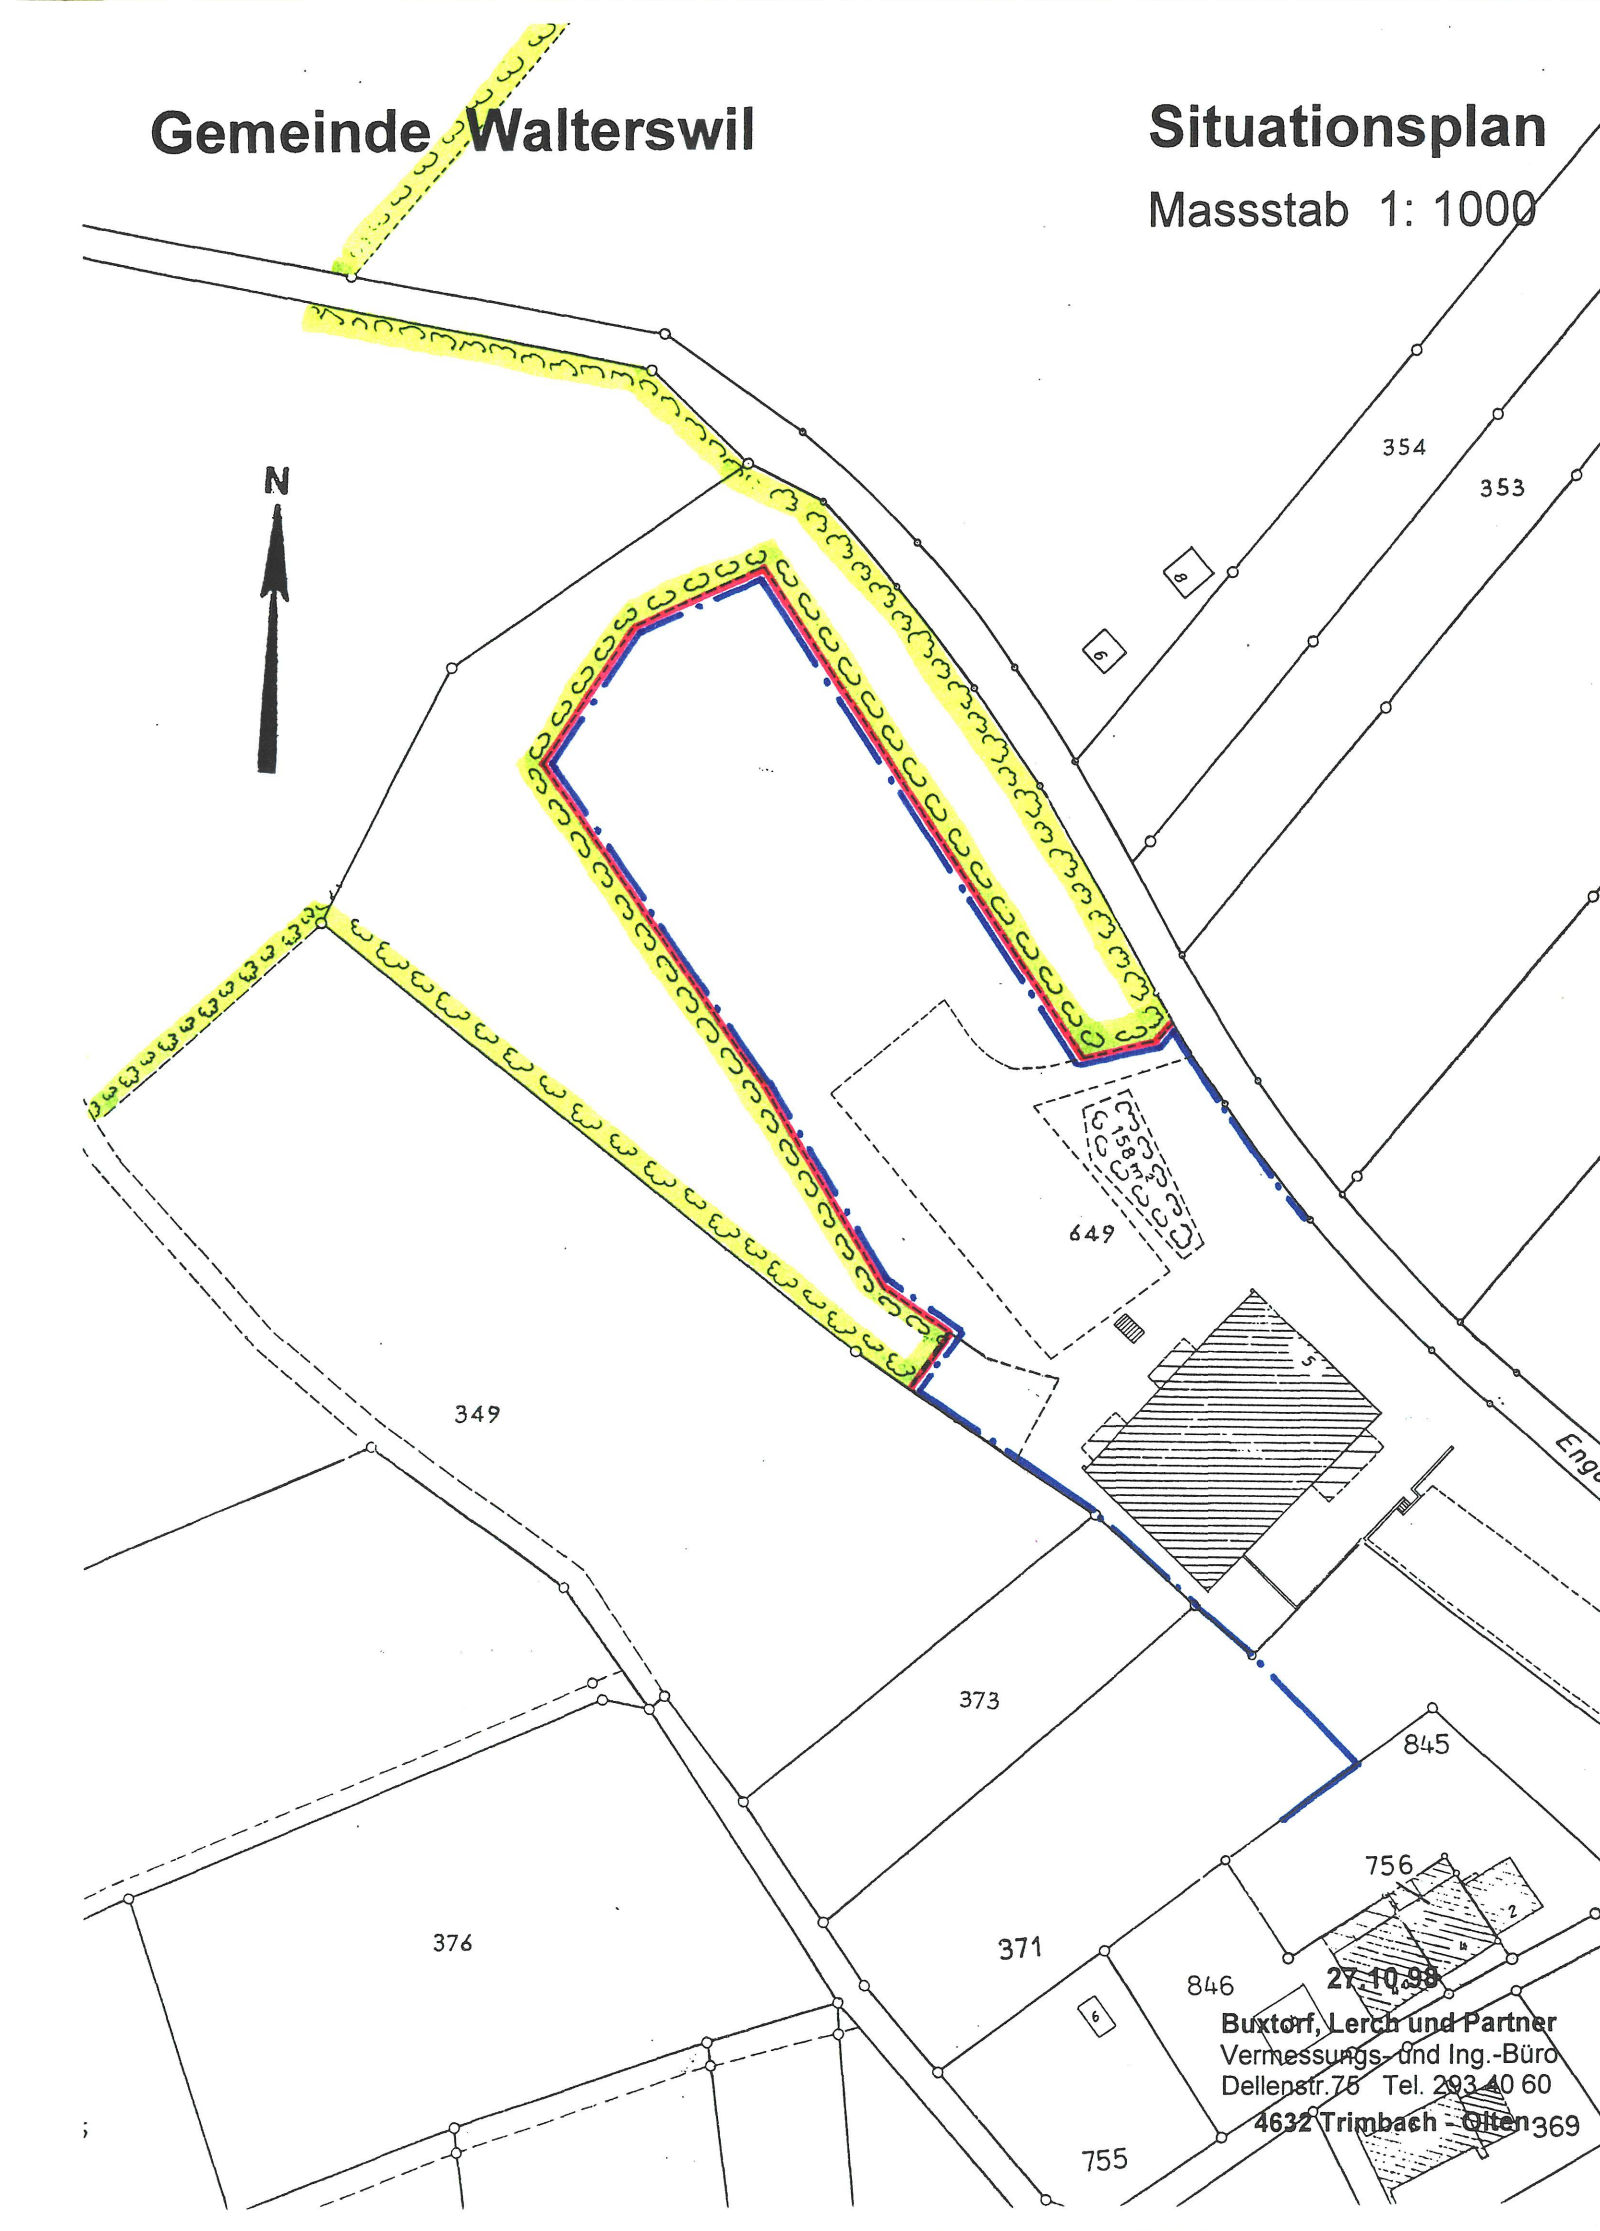

Gemeinde Walterswil

Waldfeststellungsplan Detailplan 6: Sandhogerweg

1:1'000

Ort und Datum
1.6.11.2004

Eingesehen durch den Gemeinderat
Ort und Datum
23. April 2004

Öffentliche Auflage
vom
7. Mai 2004
bis
7. Juni 2004

Der Kreisförster
S. Schlegel

Die Gemeindepräsidentin
Y. von Arx

PLANTEAM S AG SOLOTHURN
Raumplanung und Bauökonomie
Domacherplatz 17
4501 Solothurn
Tel 032 622 42 44
Fax 032 623 79 43
www.planteam.ch
solothurn@planteam.ch

