96/44

Kanton Solothurn

Gemeinde Walterswil
Gemeinde Gretzenbach

Sanierung Höhleweg

Erschliessungsplan

Dem vorliegenden kommunalen Erschliessungsplan kommt die Bedeutung der Baubewilligung nach § 39, Abs. 4 des Planungs- und Baugesetzes PBG (BGS 771.1) zu.

Situation 1 : 500

Plan von GR genehmigt am 14.5.2012

Gemeinde Walterswil

Auflage vom 17.7.2012 bis 16.8.2012
Genehmigt vom Gemeinderat am 15.6.2012

Die Gemeindepräsidentin : Die Gemeindeschreiberin :

Gemeinde Gretzenbach

Auflage vom 11.3.... bis 11.4....
Genehmigt vom Gemeinderat am 2.9.2012

Der Gemeindepräsident : Die Gemeindeschreiberin :

Genehmigt vom Regierungsrat des Kanton Solothurn
Gemäss RRB Nr. 2060 vom 12.11.2013

Der Staatsschreiber :

Pkt-Liste in Akt 1/4: 36/4.9.15

Index	Datum	Aenderungen	gez.	gepr.	gen.	Olten :	geprüft :	genehmigt :
A	15.06.2012	Vorprüfung vom 26. März 2012	coe	WB		02. Februar 2012	WB	WB
--	--	--	--	--	--	gezeichnet : coe	Plan Nr.	Index
--	--	--	--	--	--	Grösse : 30 / 105	22900 / 5	A
--	--	--	--	--	--	Plott : 15-06-2012		

Plangrundlage : --

Pfad : K:\Projekte\Tb\Wwil\22900\Proj\5_A_EP_500.2d

KFB AG
INGENIEURE UND PLANER
KYBURZ | FÄHNDRICH | BERGER

Jurastrasse 19
4600 Olten
Telefon 062 205 22 77
Telefax 062 205 22 70
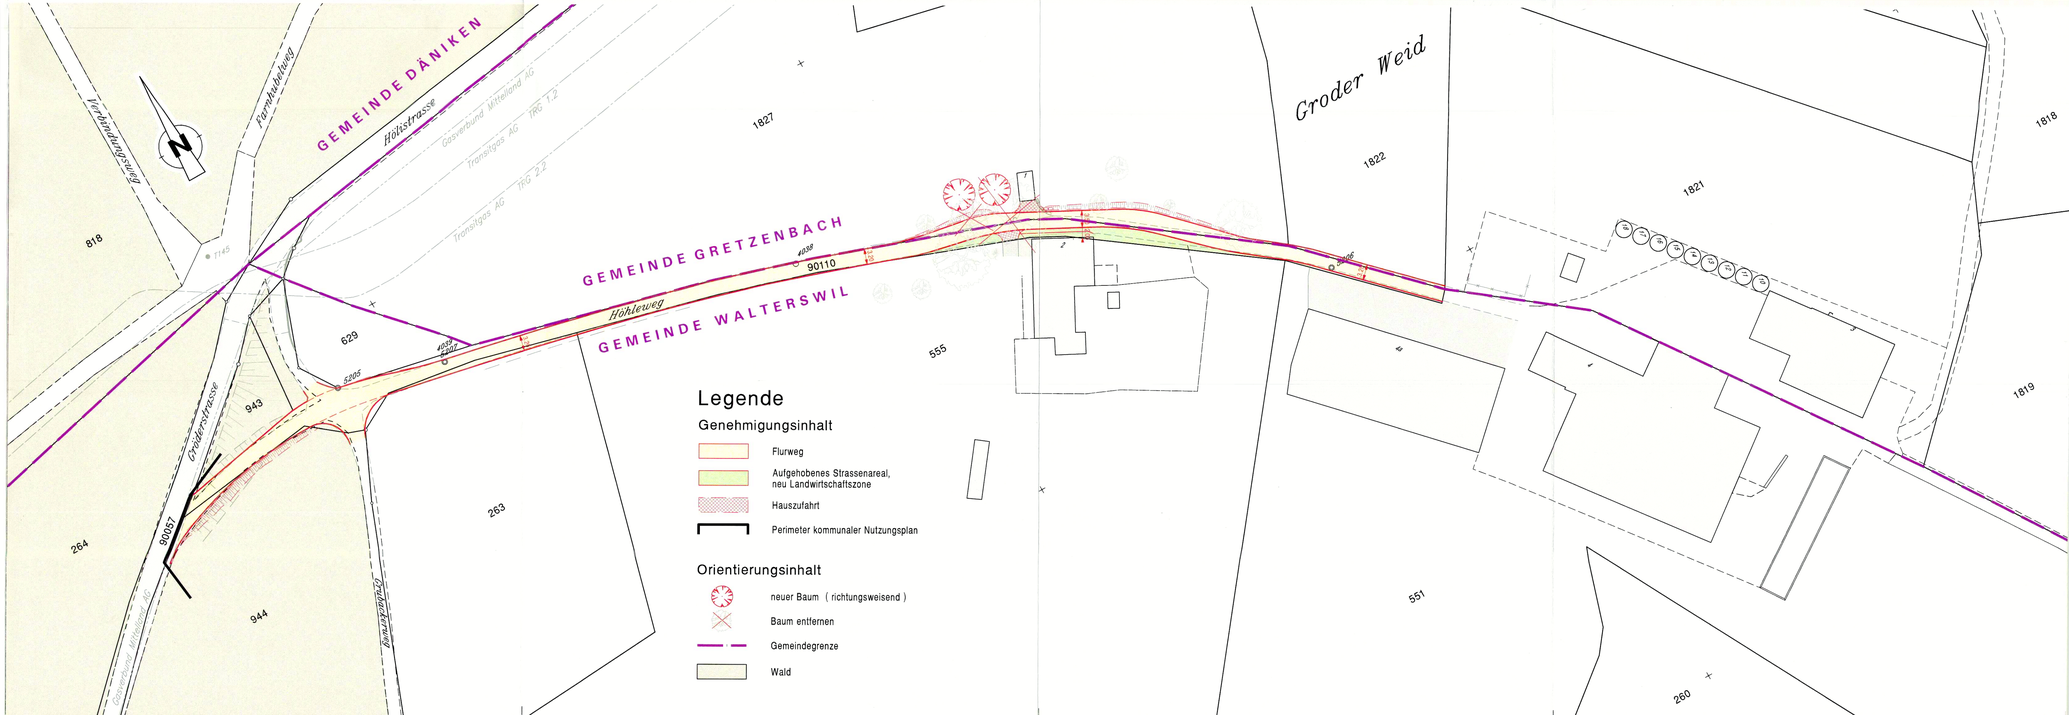
Postfach 75
4622 Egerkingen
e-mail: info@kfbag.ch