


GEMEINDE WALTERSWIL-ROTHACKER SITUATION M. 1:500

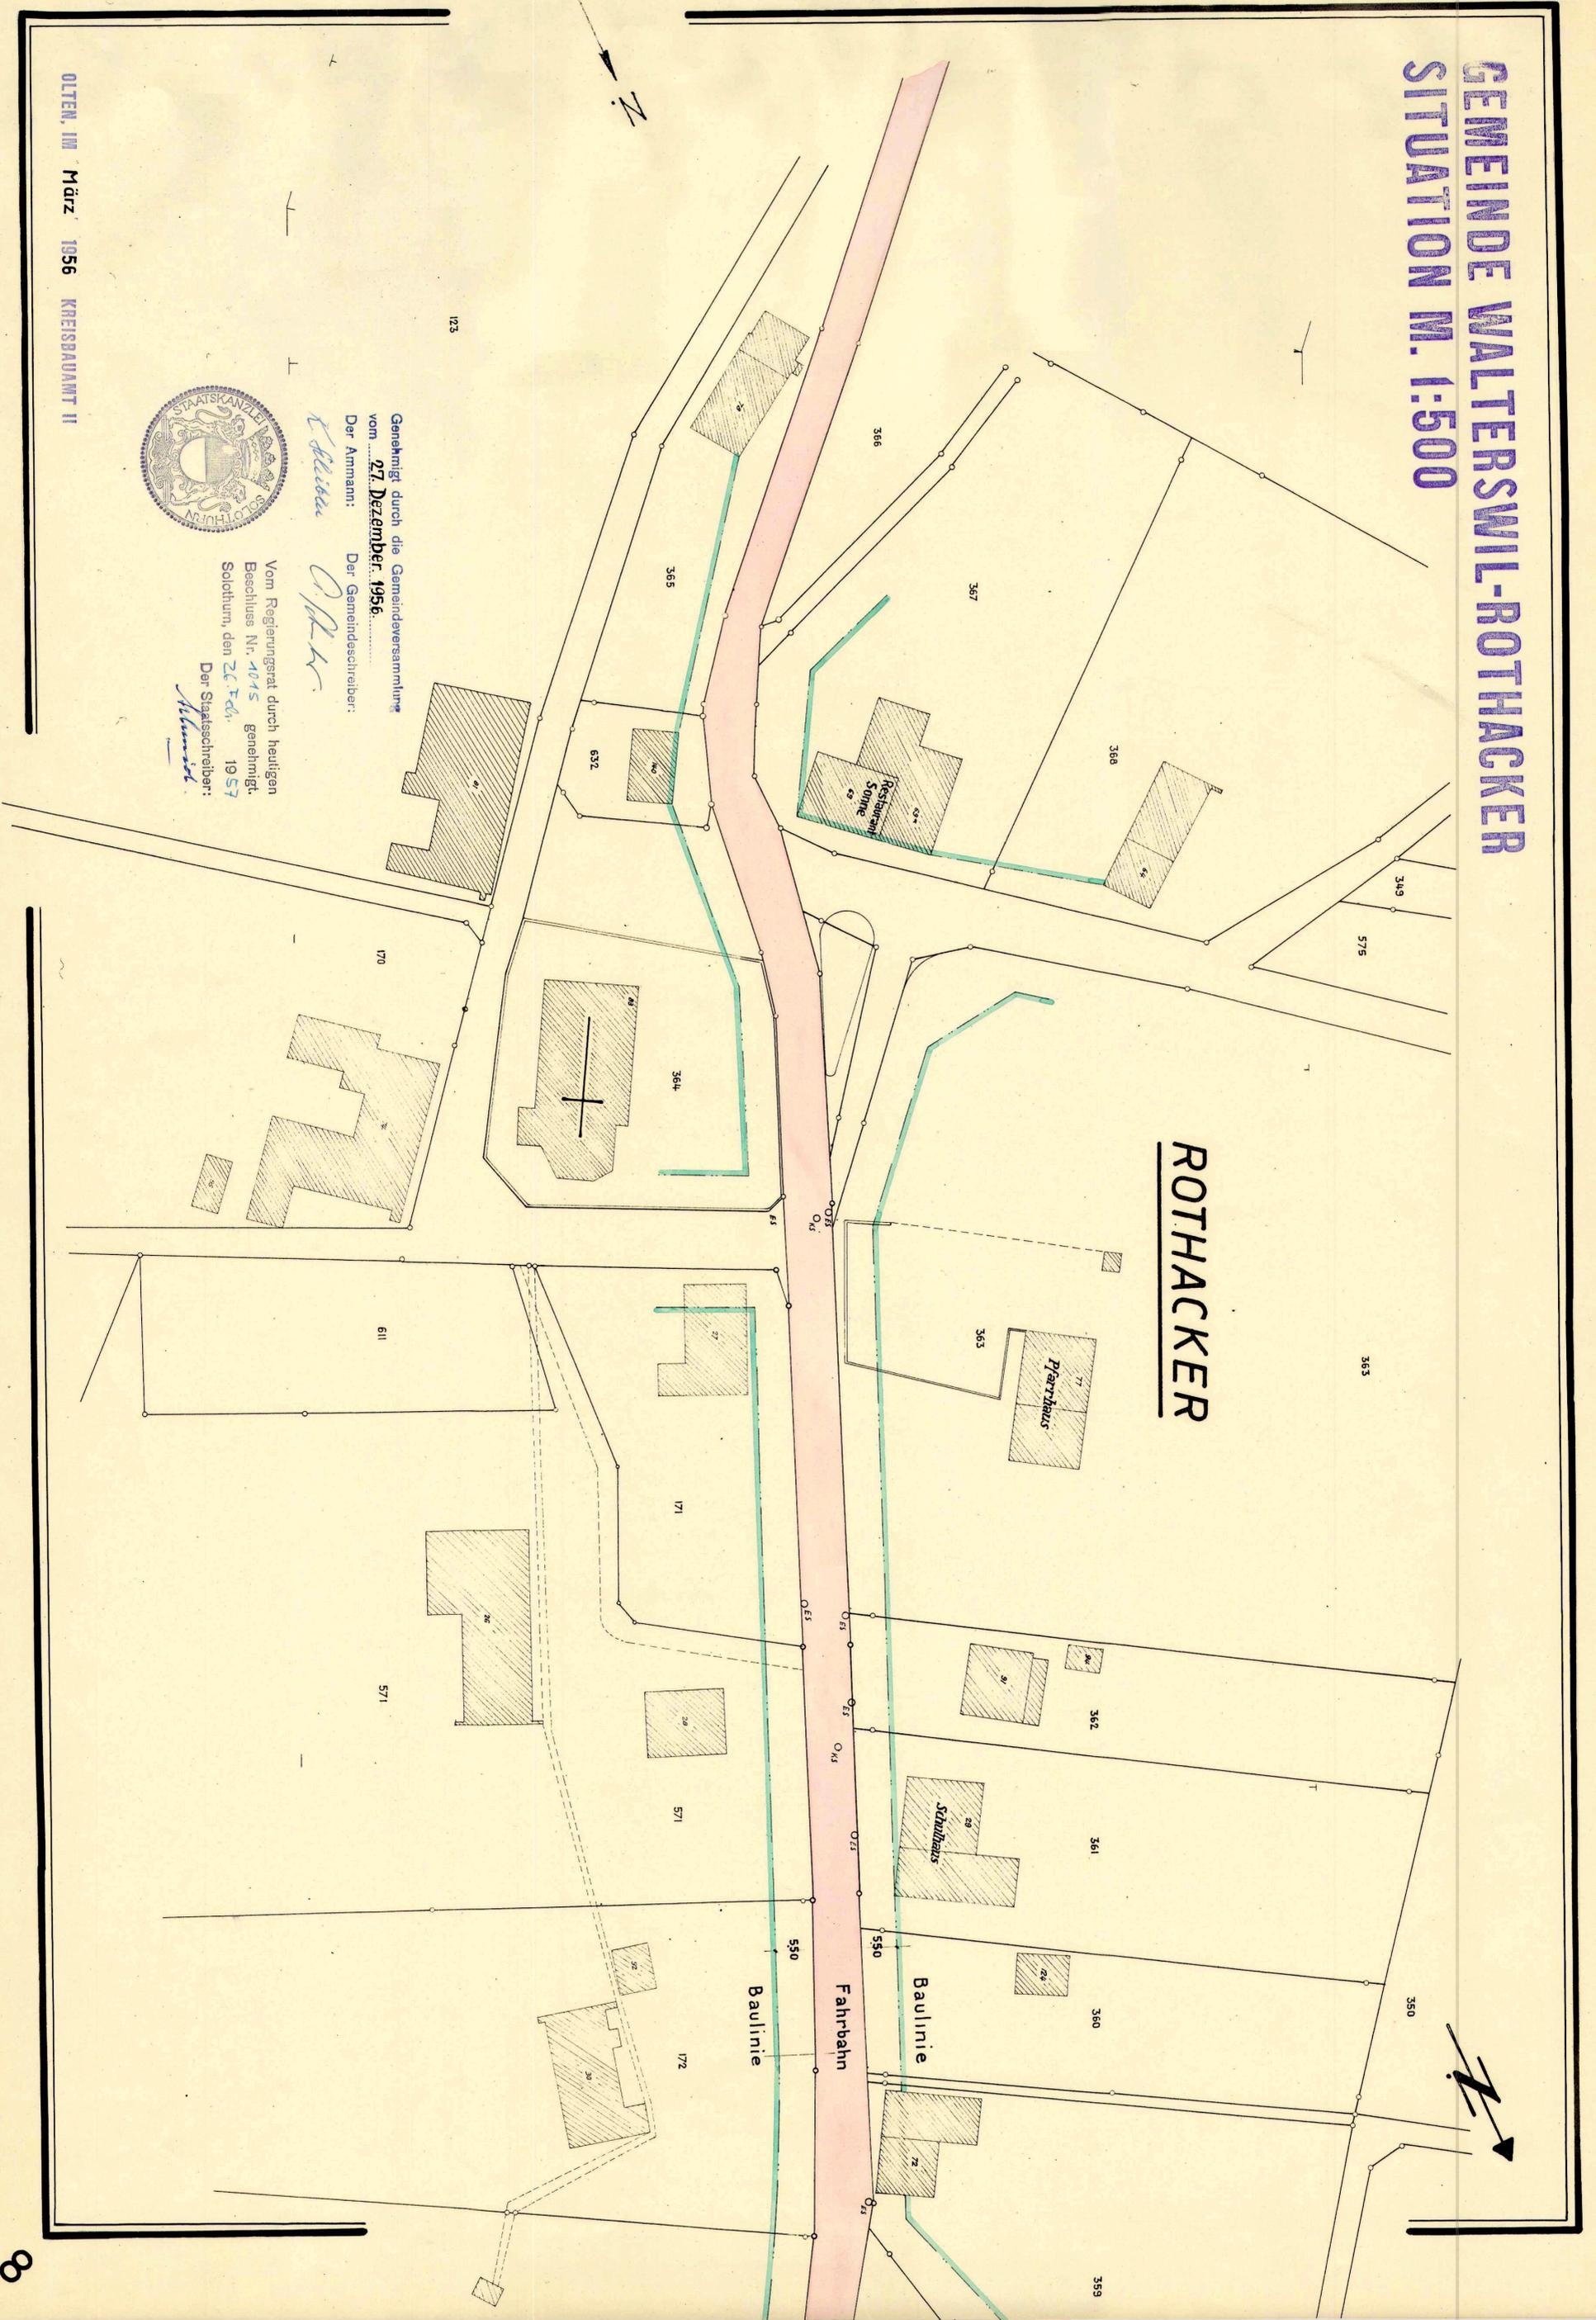

Genehmigt durch die Gemeindeversammlung
vom 27. Dezember 1956.

Der Ammann:
E. Blum

Der Gemeindegemeinder:
O. R. K.

Vom Regierungsrat durch heutigen
Beschluss Nr. 10715 genehmigt.
Solothurn, den 26. Febr. 1957

Der Stattdeschreiber:
Blum

