

EINWOHNERGEMEINDE WANGEN KT. SOLOTHURN

GESTALTUNGSPLAN NEUHÄUSLERMATT

SITUATION MST. 1:500

GEMEINDERAT
 BESCHLUSZ ZUR PLANAUFCLAGE AM: **24. Feb. 1992**
 ÖFFENTLICHE PLANAUFCLAGE VOM: **28. Feb. 1992** BIS: **28. März 1992**
 GENEHMIGUNG AM: **27. April 1992**

FÜR DIE RICHTIGKEIT
 WANGEN DEN 27. APR. 1992



DER GEMEINDEAMMANN:

DER GEMEINDESCHEIBER:




DER REGIERUNGSRAT:
 Vom Regierungsrat durch heutigen
 Beschluss Nr. **1832** genehmigt.
 Solothurn, den **2. Juni 1992**
 Der Staatsschreiber:

Dr. K. Fehrschke

LEGENDE

- PERIMETER
- - - - - BAUBEGRENZUNGSLINIE
- - - - - BAULINIE VORDACH, BALKON, ERKER, WINTERGARTEN
- [Light Blue Box] 1 GESCHOSS
- [Dark Blue Box] 2 GESCHOSSE
- [White Box] PARKPLATZ ÖFFENTLICH
- [Yellow Box] FAHRWEG PARKPLATZ PRIVAT
- [Light Yellow Box] PARKPLATZ PRIVAT
- [Light Green Box] FUSSGÄNGER+VELOWEG
- [Light Green Box] GRÜNFLÄCHEN
- [Green Circle] BÄUME
- [Dotted Line] HECKE
- [Horizontal Line] BALLFÄNGER
- [Square with 680 m²] BGF
- [Square with C] CONTAINER
- [Square with K] KOMPOST

Situationsplan Masstab 1:500

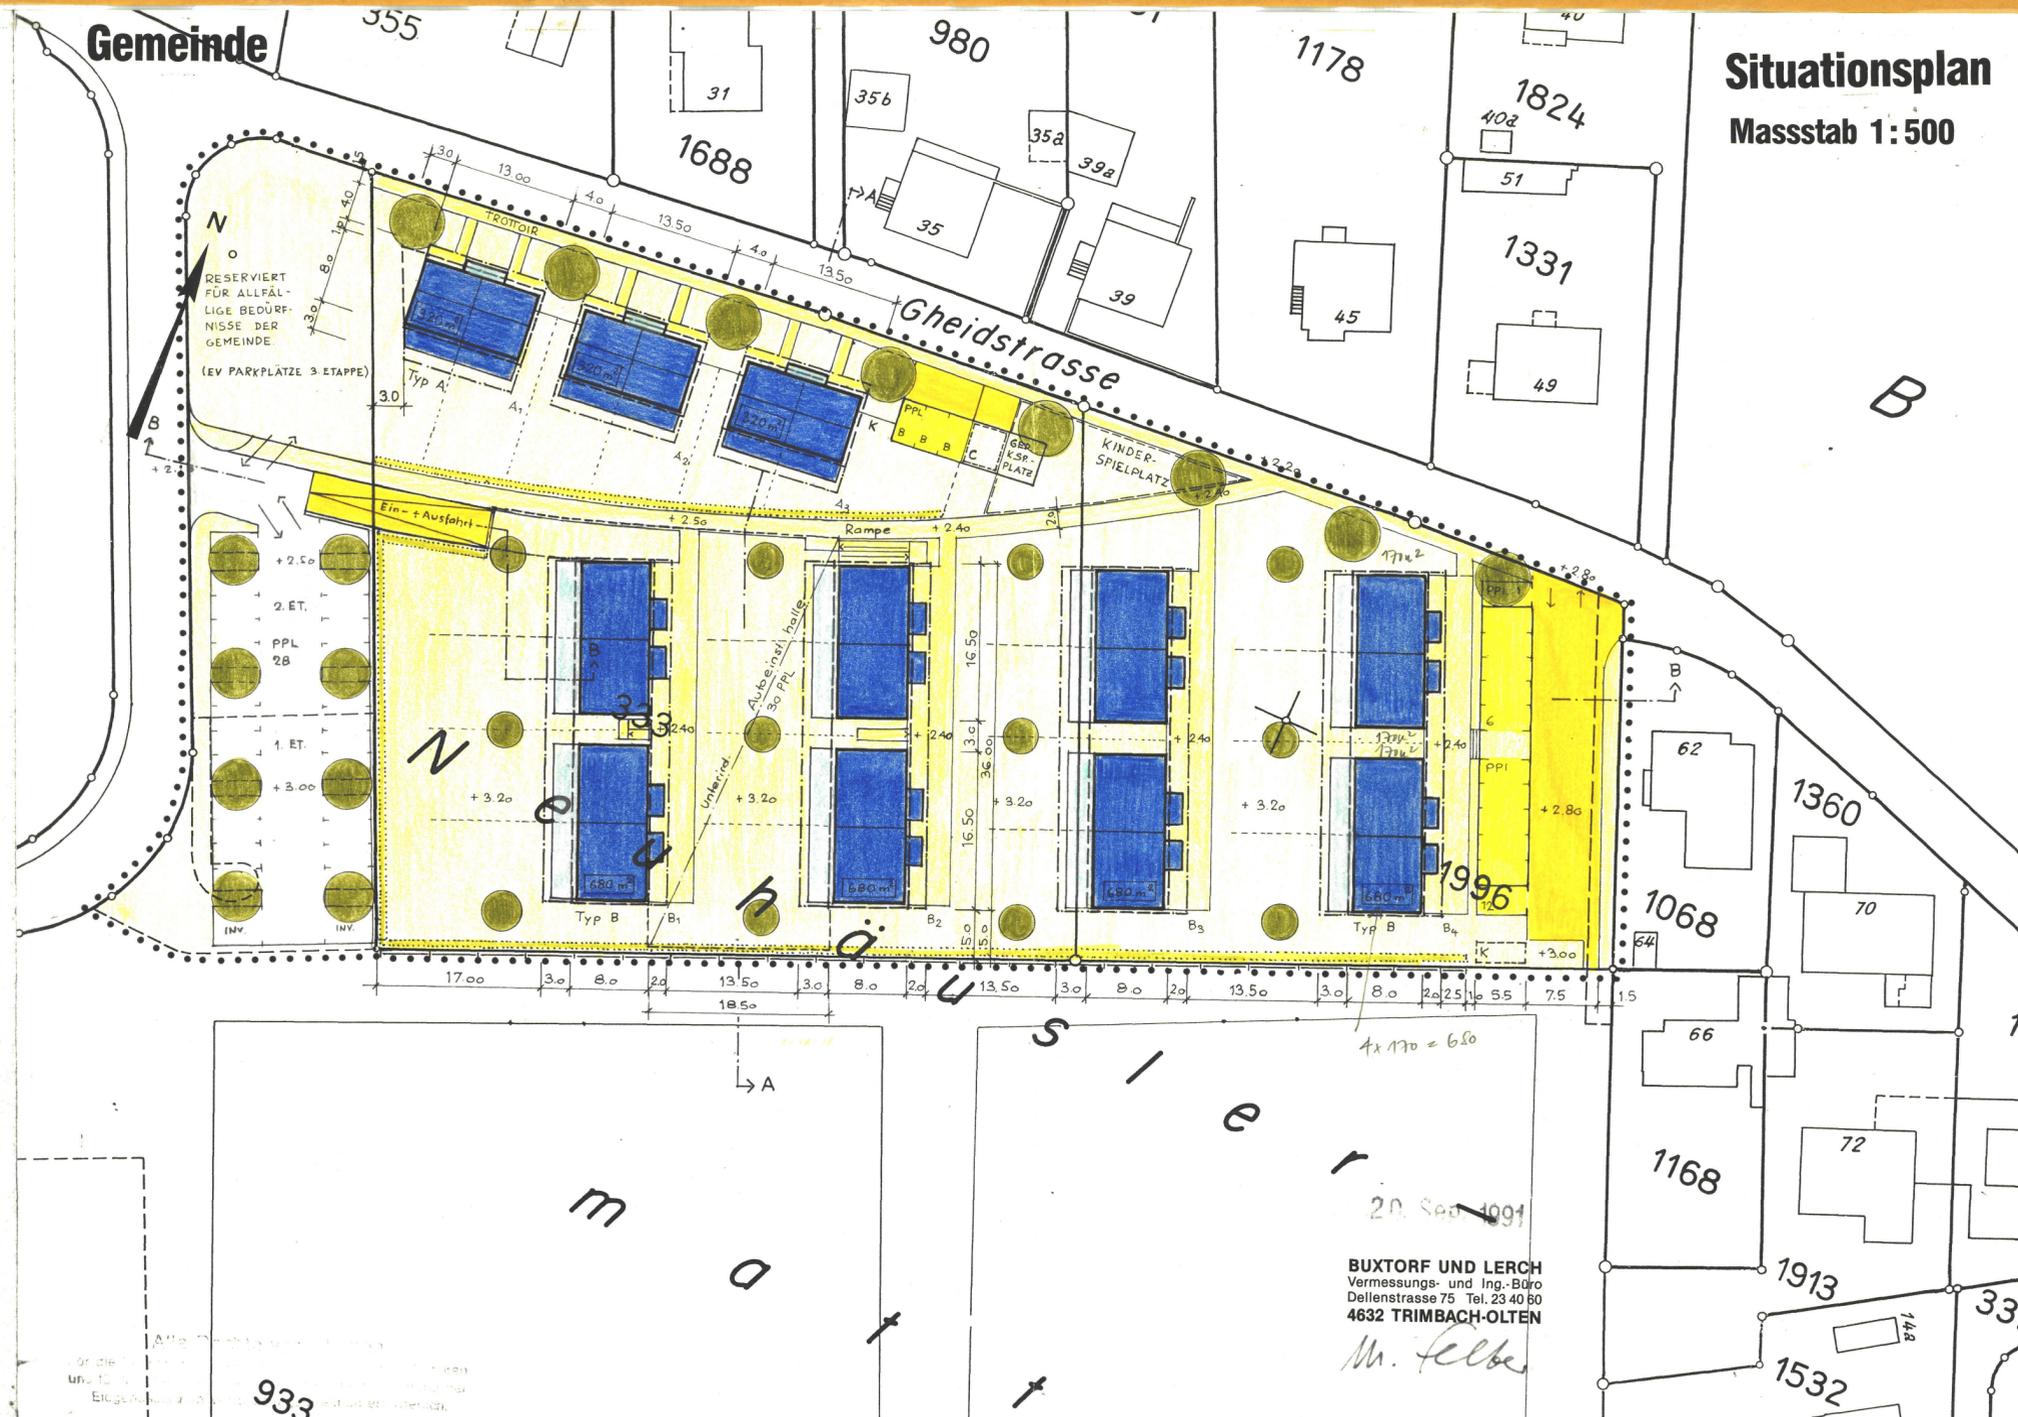

BUXTORF UND LERCH
 Vermessungs- und Ing.-Büro
 Dellenstrasse 75 Tel. 23 40 80
 4632 TRIMBACH-OLTEN
M. Felber