

EINWOHNERGEMEINDE WANGEN KT. SOLOTHURN

GESTALTUNGSPLAN NEUHAUSLERMATT

SNITT A-A, SNITT B-B
MST 1:200

GEMEINDERAT
BESCHLUSS ZUR PLANAUFLAGE AM: **24. Feb. 1992**
ÖFFENTLICHE PLANAUFLAGE VOM: **28. Feb. 1992** BIS: **28. März 1992**
GENEHMIGUNG AM: **27. April 1992**

FÜR DIE RICHTIGKEIT
WANGEN DEN 27. APR. 1992



DER GEMEINDEAMMAN:

DER GEMEINDESCHREIBER:


DER REGIERUNGSRAT:
Vom Regierungsrat durch heutigen
Beschluss Nr. **1832** genehmigt.
Solothurn, den **2. JUNI 1992**

Der Staatsschreiber:


Dr. K. P. P. P.



12.11.91
18.7.91
26.7.91 3.10.91

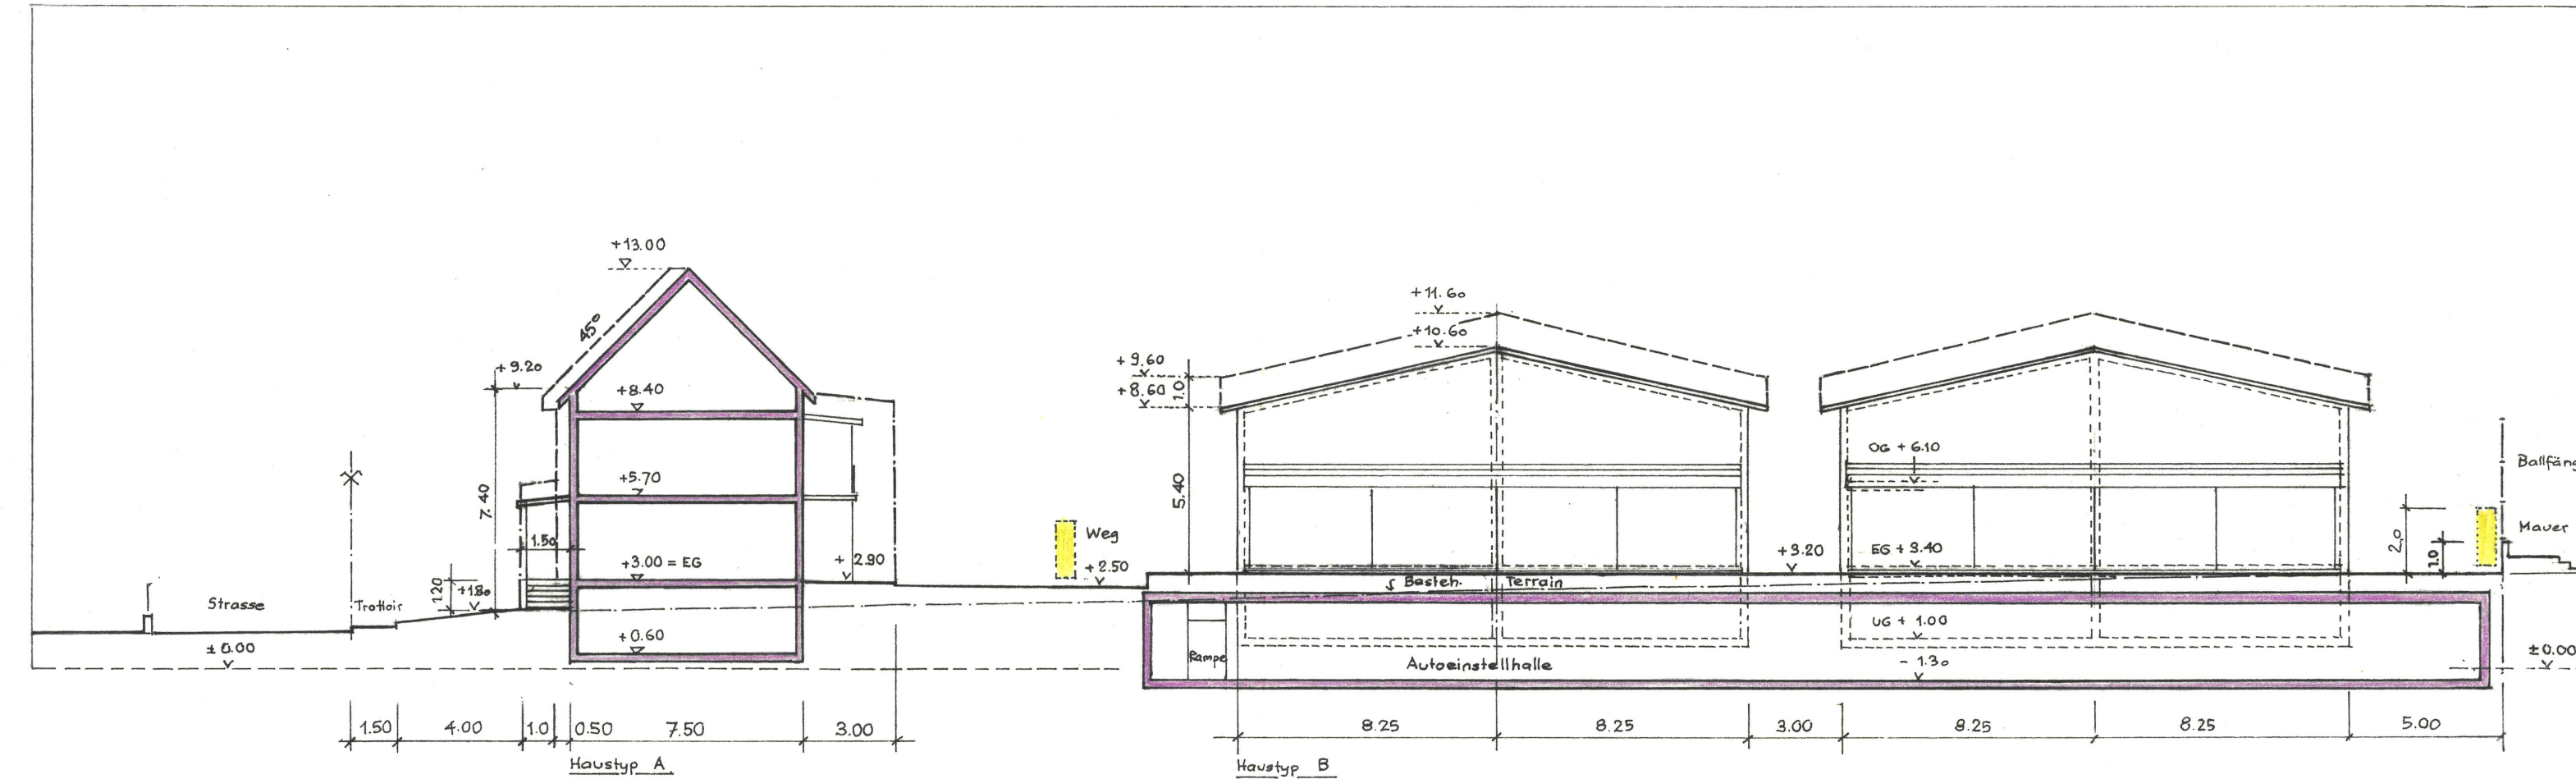

SNITT A - A

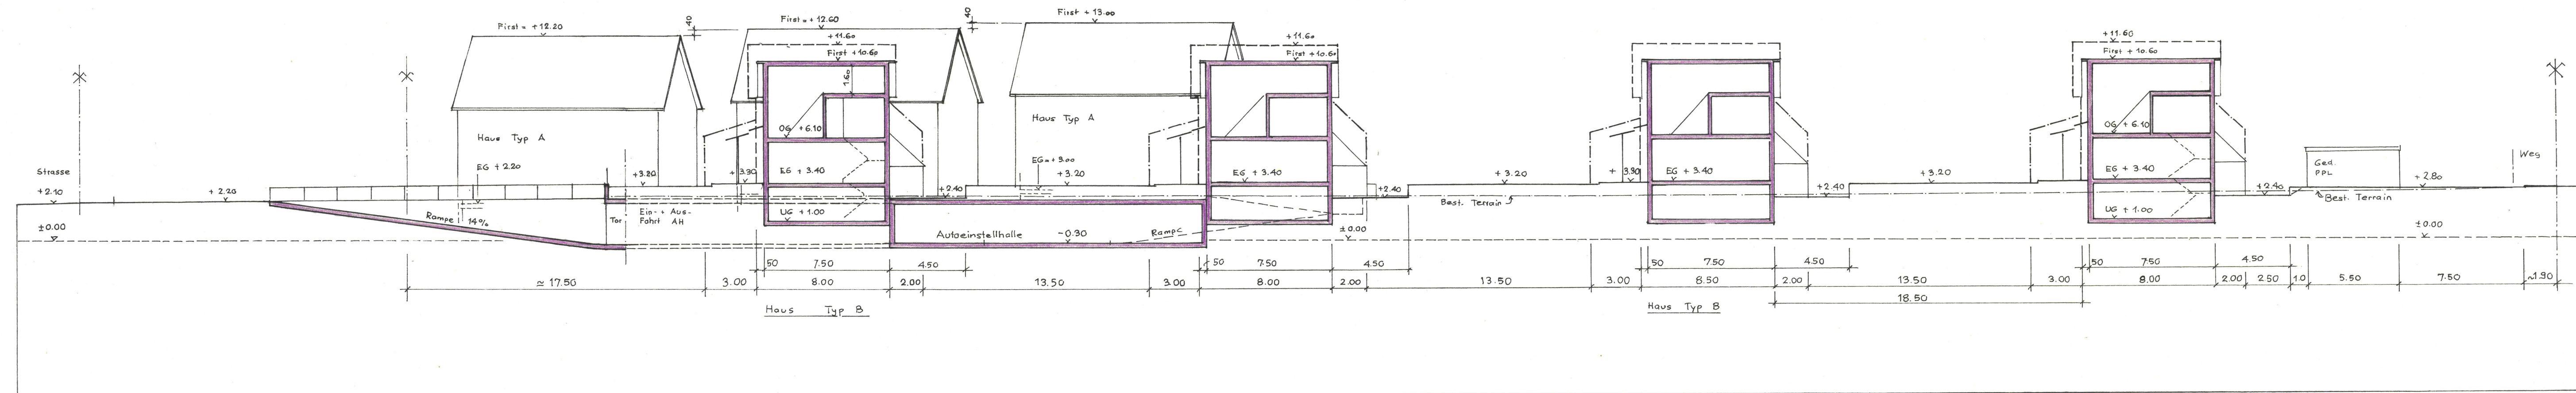

SNITT B - B