

KANTON SOLOTHURN
Plan Nr. 4
GEMEINDE WANGEN B.O.
Mutationsplan Nr.

BAULANDUMLEGUNG
NEUE ALLMENDSTRASSE

Neuzuteilungsentwurf Nr. 4
ALTER BESTAND
NEUER BESTAND

Eigentümer- und Flächenverzeichnis



Vom Regierungsrat durch heutigen
Beschluss Nr. 1638 genehmigt.
Solothurn, den 11. Mai 1993
Der Staatsschreiber:
Dr. K. Blum

Verm.- u. Ing.-Büro **BUXTORF + LERCH** 4632 Trimbach
Dellenstrasse 75 Tel. 062 23 40 60

Format: 30x140 Masstab: 1:500 Entwurf: We Gez: We Datum: 24.7.1992 Genehmigung: A.Nr. 2916 24132



Anderungen:

Vermerke:

PLANAUFLAGE GEMÄSS § 93, ABS 4, PBG
GENEHMIGT DURCH DIE DURCHFÜHRENDE BEHÖRDE
AM 22. 09. 1992

DER PRÄSIDENT: *[Signature]* DER SEKRETAR: *[Signature]*

GENEHMIGUNG DURCH DEN REGIERUNGSRAT
RRB NR. 4052 VOM 15.12.1992

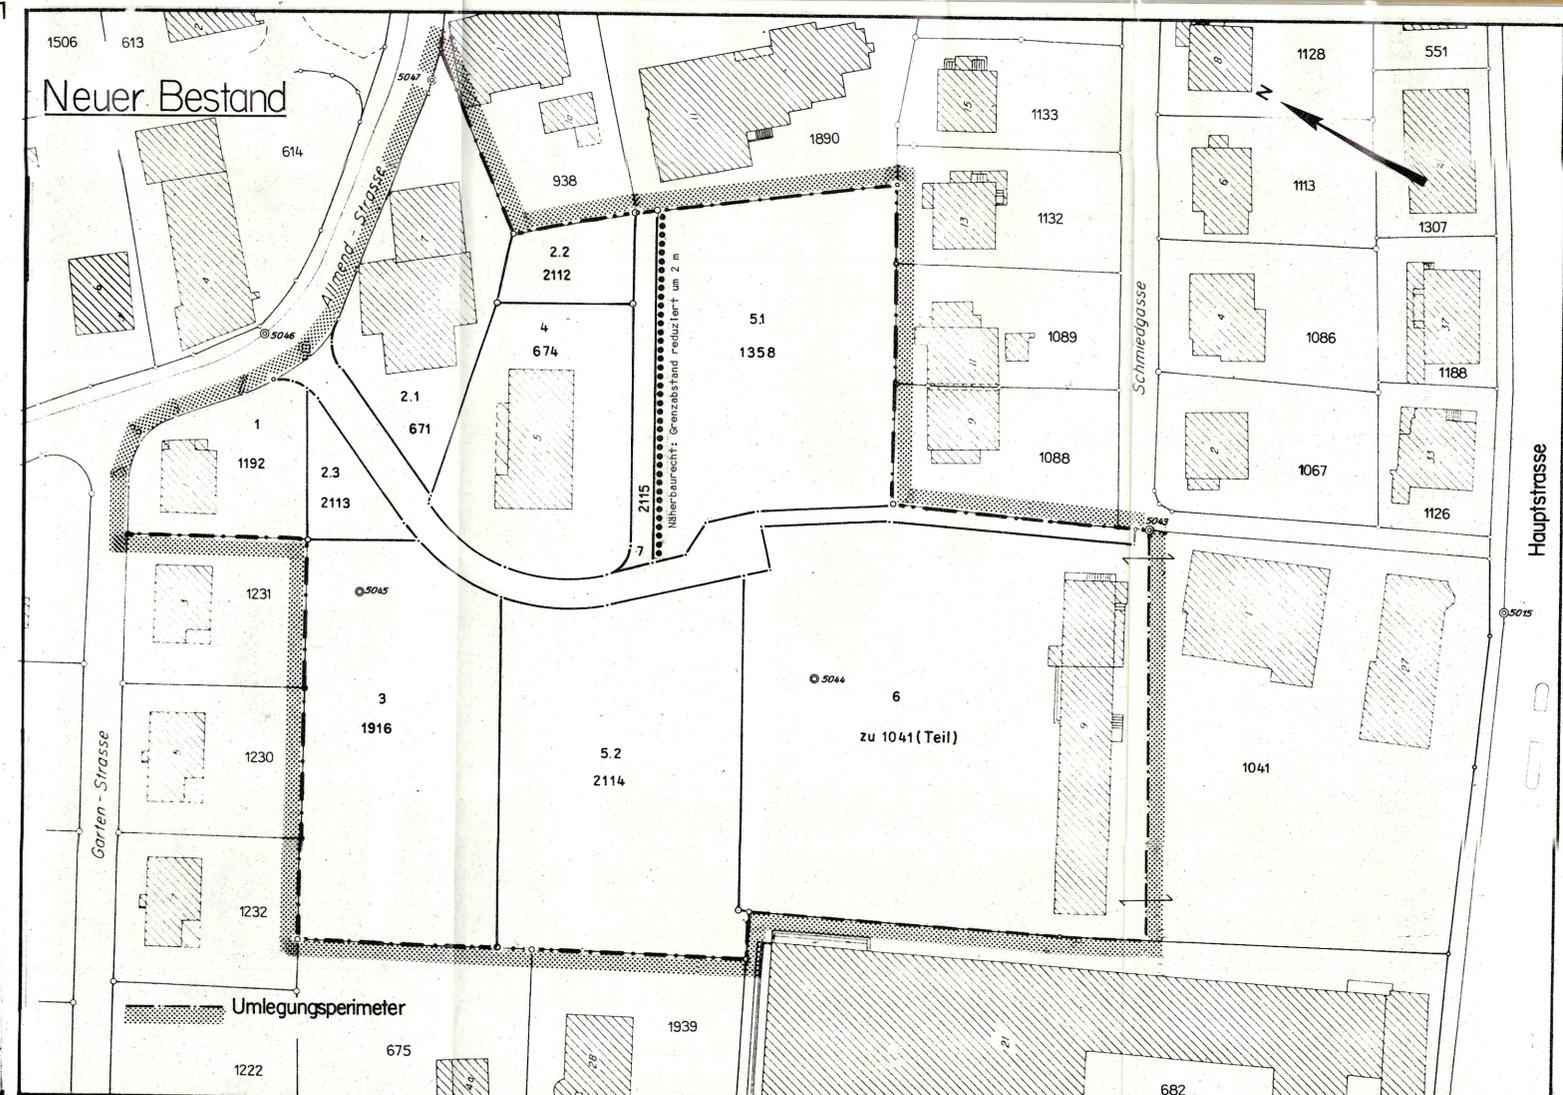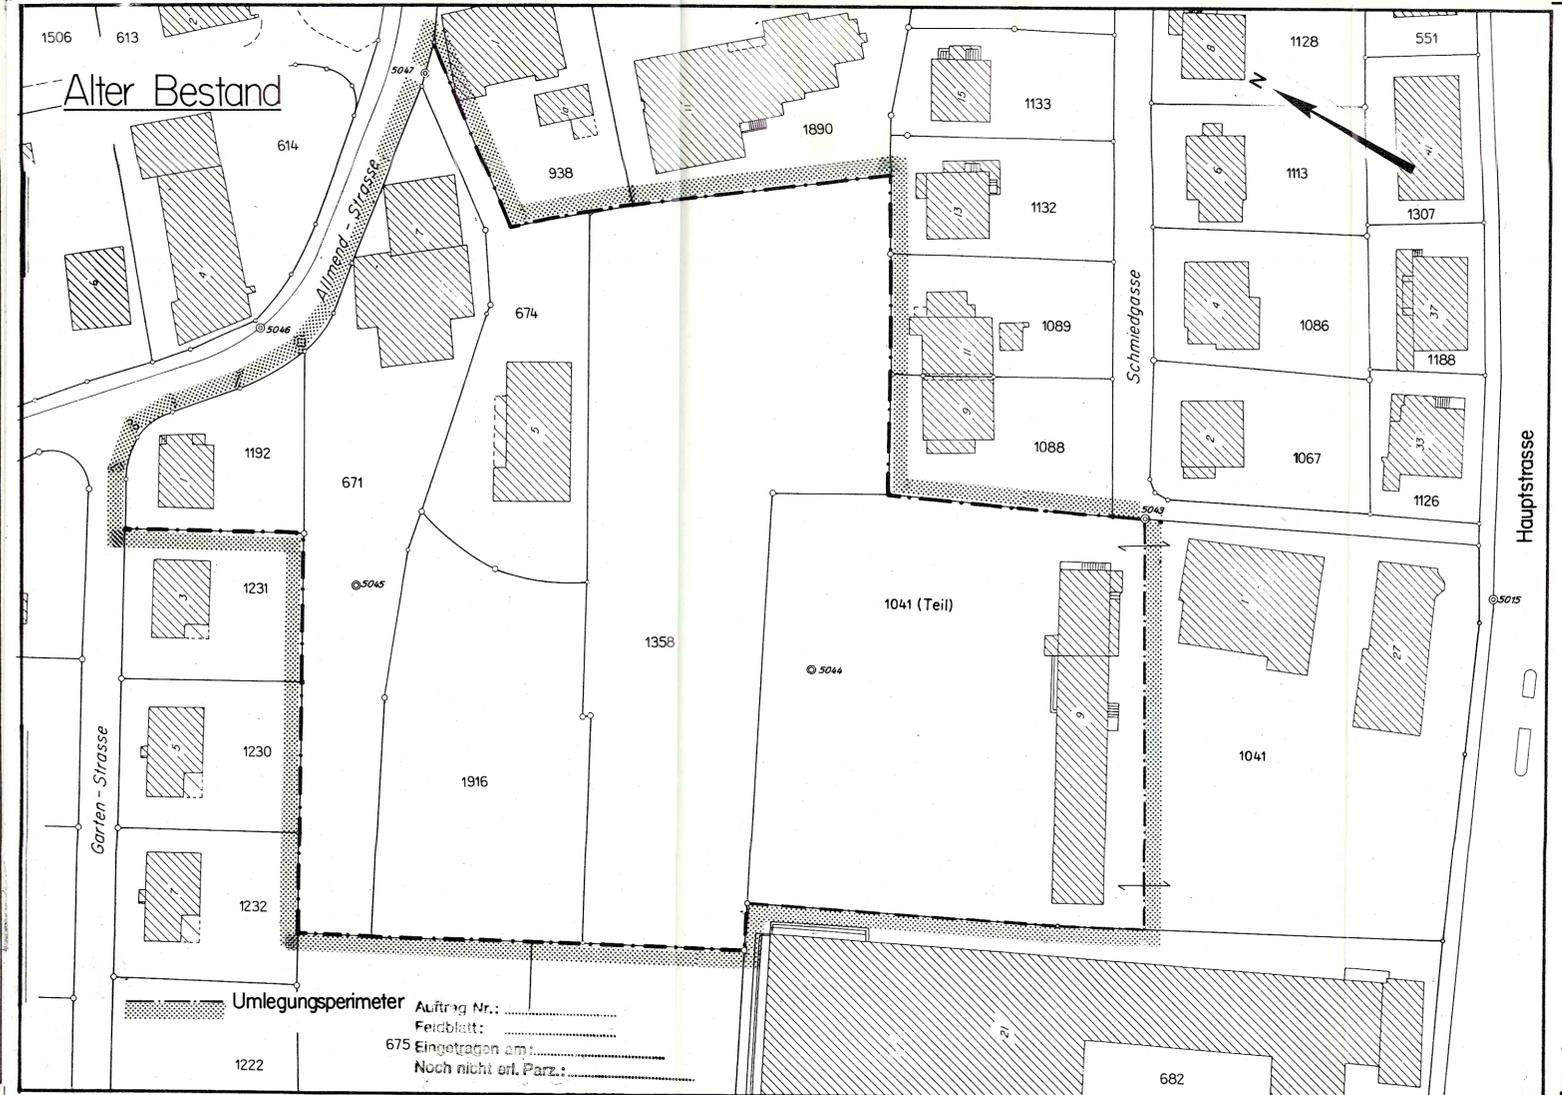

Eigentümer- und Flächenverzeichnis

Eig. Nr.	Eigentümer	ALTER BESTAND					NEUER BESTAND					Unterschrift
		GB Nr. alt	Fläche gemäss Grundbuch	In BLU be-teiligte Fläche	Allg. % Abzug f. öff. Str. geb.	Zuteilungs-Anspruch	Zuteilungs-Nummer	Zuteilungs-Fläche	Total Zuteilungs-Fläche	Mehr u. Minder Zuteilung	GB Nr. neu	
1	Christ Peter	1192	438	448*)	21	427	1	439	439	+12	1192	
2	Einwohner-Gemeinde Wangen	671	1551	1551	72	1479	2.1	749	1139	-340	671	
							2.2	192			2112	
							2.3	155			2113	
							7 ME 30%	43			2115	
3	Husi Urs	1916	1384	1384	64	1320	3	1380	1380	+60	1916	
4	Kiefer Peter	674	897	897	42	855	4	826	855	0	674	
							7 ME 20%	29			2115	
5	1. Husi Urs zu 1/3 Anteil 2. H. Fugazza u. W. Steinmann zu 2/3 Anteil	1358	3045	3045	142	2903	5.1	1413	3036	+133	1358	
							5.2	1550			2114	
							7 ME 50%	73			2115	
6	Frewa AG	1041 (Teil)	5246	2900	135	2765	6	2900	2900	+135	zu 1041	
	Planunstim-migkeit bzw. öff. Strassengebiet			14	14	490		490	490	0		
TOTAL				10239	490	10239		10239	10239	0		

*) Flächenberichtigung:
Parzelle Nr. 1192 misst nach Grundbuch 438 m²
nach Neuaufnahme 448 m²
Die Differenz wird mit der BLU korrigiert.

Flächenvorbehalt bis zur definitiven Vermarkung und Vermessung.
Die neuen Grenzen sind zum Teil unvermarkt, da sie durch Baumassnahmen gefährdet sind. Die Vermarkung muss zu gegebener Zeit nachgeholt werden.

$$\text{Allg. \% Abzug} = \frac{490 - 14}{10239 - 14} = \frac{476}{10225} = 4.66\%$$

12. Februar 1993
BUXTORF UND LERCH
Vermessungs- und Ing.-Büro
Dellenstrasse 75 Tel. 23 40 60
4632 TRIMBACH-OLTEN
[Signature]