

Einwohnergemeinde Wangen bei Olten

Kanton Solothurn

ZONENPLANAENDERUNG

IN DER EY

GB-Nr. 1394

Situation 1 : 500

Oeffentliche Auflage vom 26. Feb. 1993 - 27. März 1993

Vom Gemeinderat genehmigt am 5. April 1993

Der Gemeindepräsident

Der Gemeindeschreiber

(Beat Wildi)

(Ruedi Leuenberger)

Genehmigt vom Regierungsrat mit RRB Nr. 1302 vom 1. Juni 1993

Der Staatsschreiber


Dr. K. Fehrsch



BISHERIGE AUFZUHEBENDE ZONENORDNUNG

- 6BA ZONE FÜR ÖFFENTL. BAUTEN UND ANLAGEN
- OB ORTSBILDSCHUTZZONE
- ERHALTENSWERTE BAUTEN

1. Februar 1993

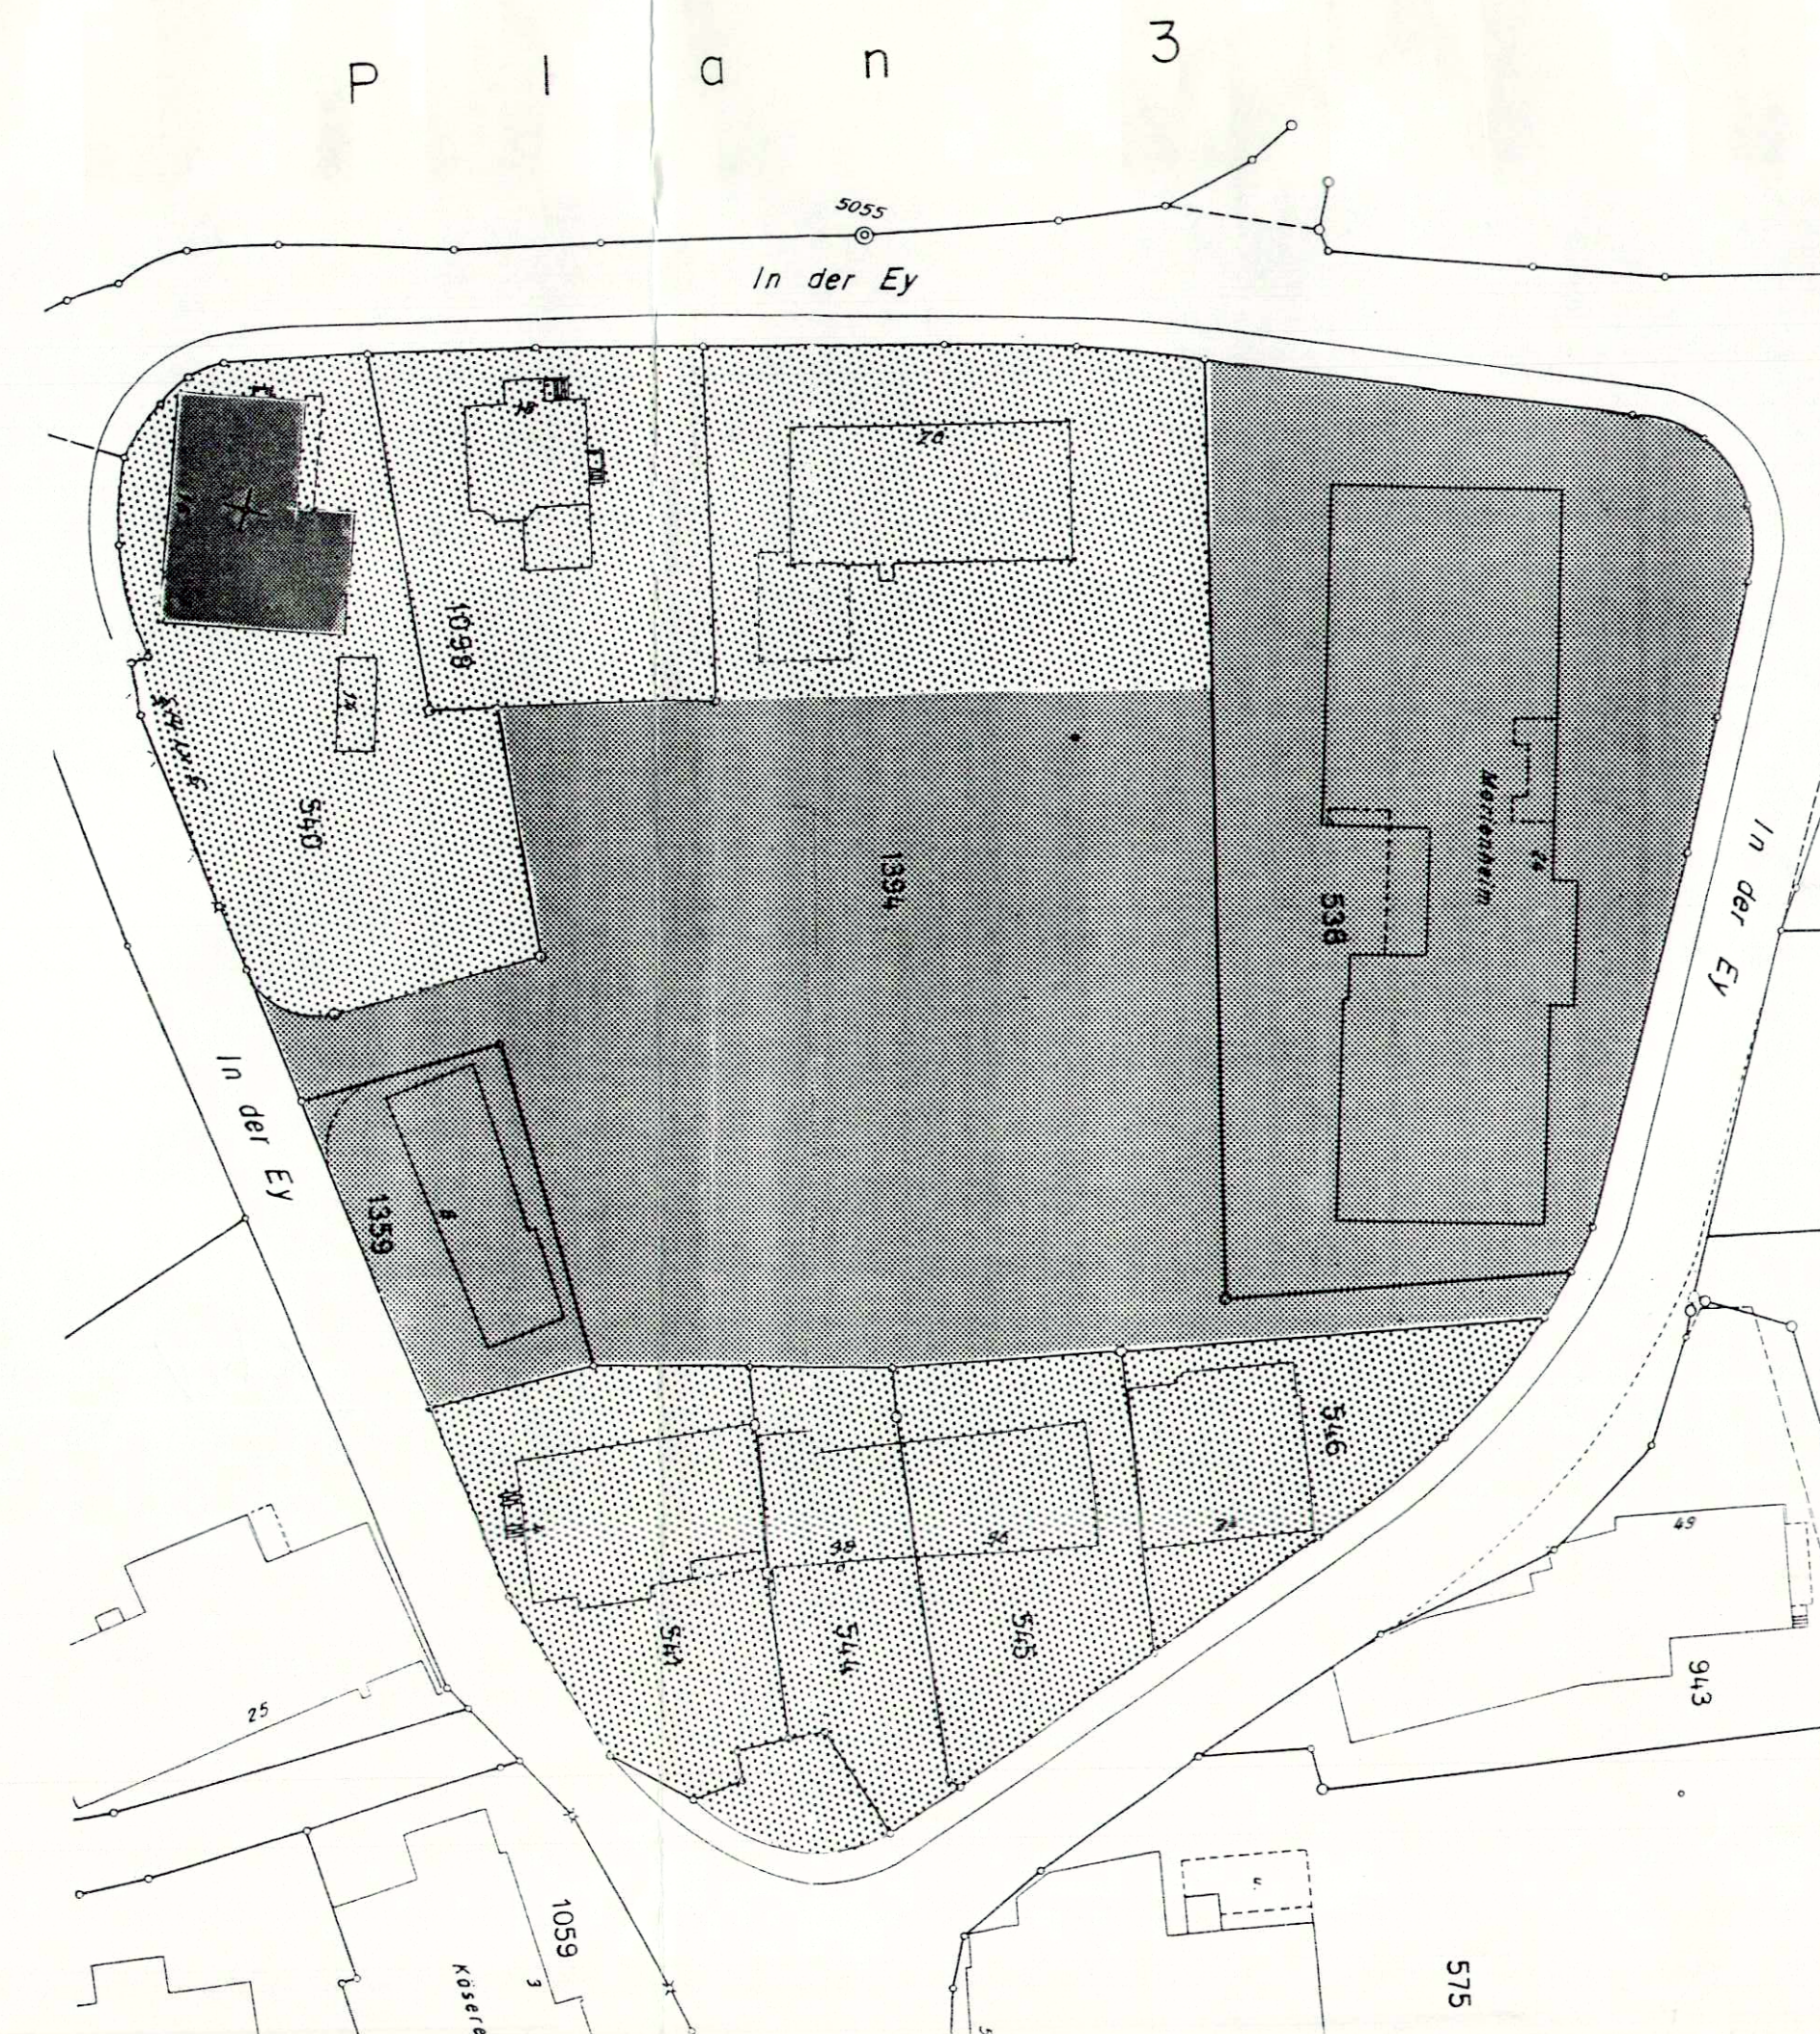

NEU ZU GENEHMIGENDE ZONENORDNUNG

- 6BA ZONE FÜR ÖFFENTL. BAUTEN UND ANLAGEN
- OB ORTSBILDSCHUTZZONE
- ERHALTENSWERTE BAUTEN

1. Februar 1993

