


Gemeinde Wangen
Situationsplan Massstab 1:500

GEBÄUDEPROFILE

PROFIL REIHENHAUS 1:200 (2-geschossig)

PROFIL MFH 1:200 (3-geschossig)

schnitt A-A

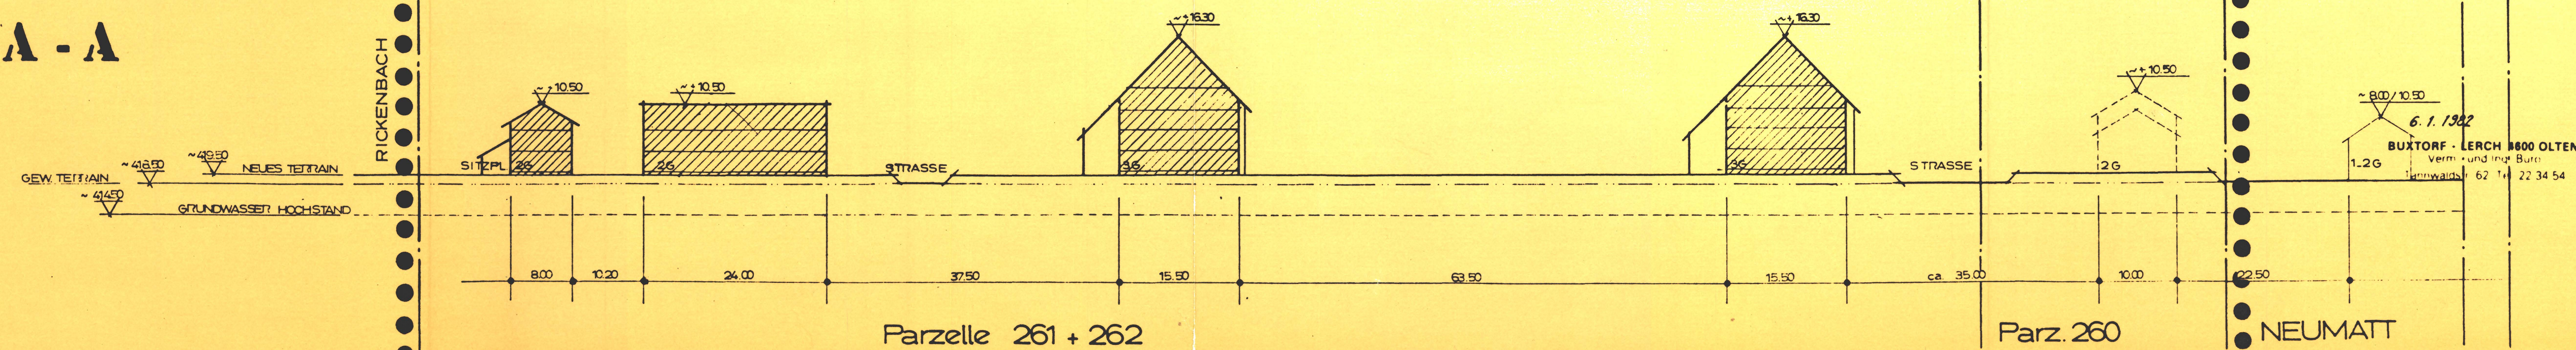

Einwohnergemeinde Wangen b. O. Kanton Solothurn

GESTALTUNGSPLAN

Am Kreuzbach 2. Etappe

mit Zonenplanänderung
GB - Nr. 1932 und Teilareal
GB - Nr. 2039.

SITUATION MST. 1:500

Legende:

- Rechtsverbindliche Elemente und Richtinhalt sowie die Sonderbauvorschriften gemäss Gestaltungsplan Am Kreuzbach 1. Etappe RRB Nr. 561 vom 18.02.1986
- Zonenplanänderung: Diese beinhaltet die Umzonung des Gestaltungsgebietes 2. Etappe vom Baureserveland RB in die Wohnzone W2.

Öffentliche Auflage vom 26. März 1993 bis 24. April 1993

Genehmigt vom Gemeinderat am 7. Juni 1993

der Gemeinderäsident: *[Signature]* Gemeindevorsteher: *[Signature]*

Genehmigt vom Regierungsrat mit RRB Nr. 2839 vom 24. Aug. 1993

der Staatssekretär: *[Signature]*

Planverfasser WALTER WAGNER ARCHITEKT BRISLACHSTRASSE 20 4226 BREITENBACH	Plan Nr. 199 / 13 A	Änderung: 04.01.93 5.2.93
--	---------------------	---------------------------------