

EINWOHNERGEMEINDE WANGEN b.O. KANTON SOLOTHURN

GESTALTUNGSPLAN SCHANZENWEG

GB WANGEN NR. 630-634 UND 1017

SCHNITT A,B,C 1:200

MIT SONDERBAUVORSCHRIFTEN

OFFENTLICHE AUFLAGE VOM 25.2.94 BIS 26.3.94

GENEHMIGT VOM GEMEINDERAT AM 25.4.94


DER GEMEINDEPRÄSIDENT : *H. H. H.*

DER GEMEINDESCHREIBER : *iv J. J. J.*


GENEHMIGT VOM REGIERUNGSRAT MIT BES. NR. 1700 VOM 6. Juni 1994

DER STAATSSCHREIBER :


Dr. K. K. K.

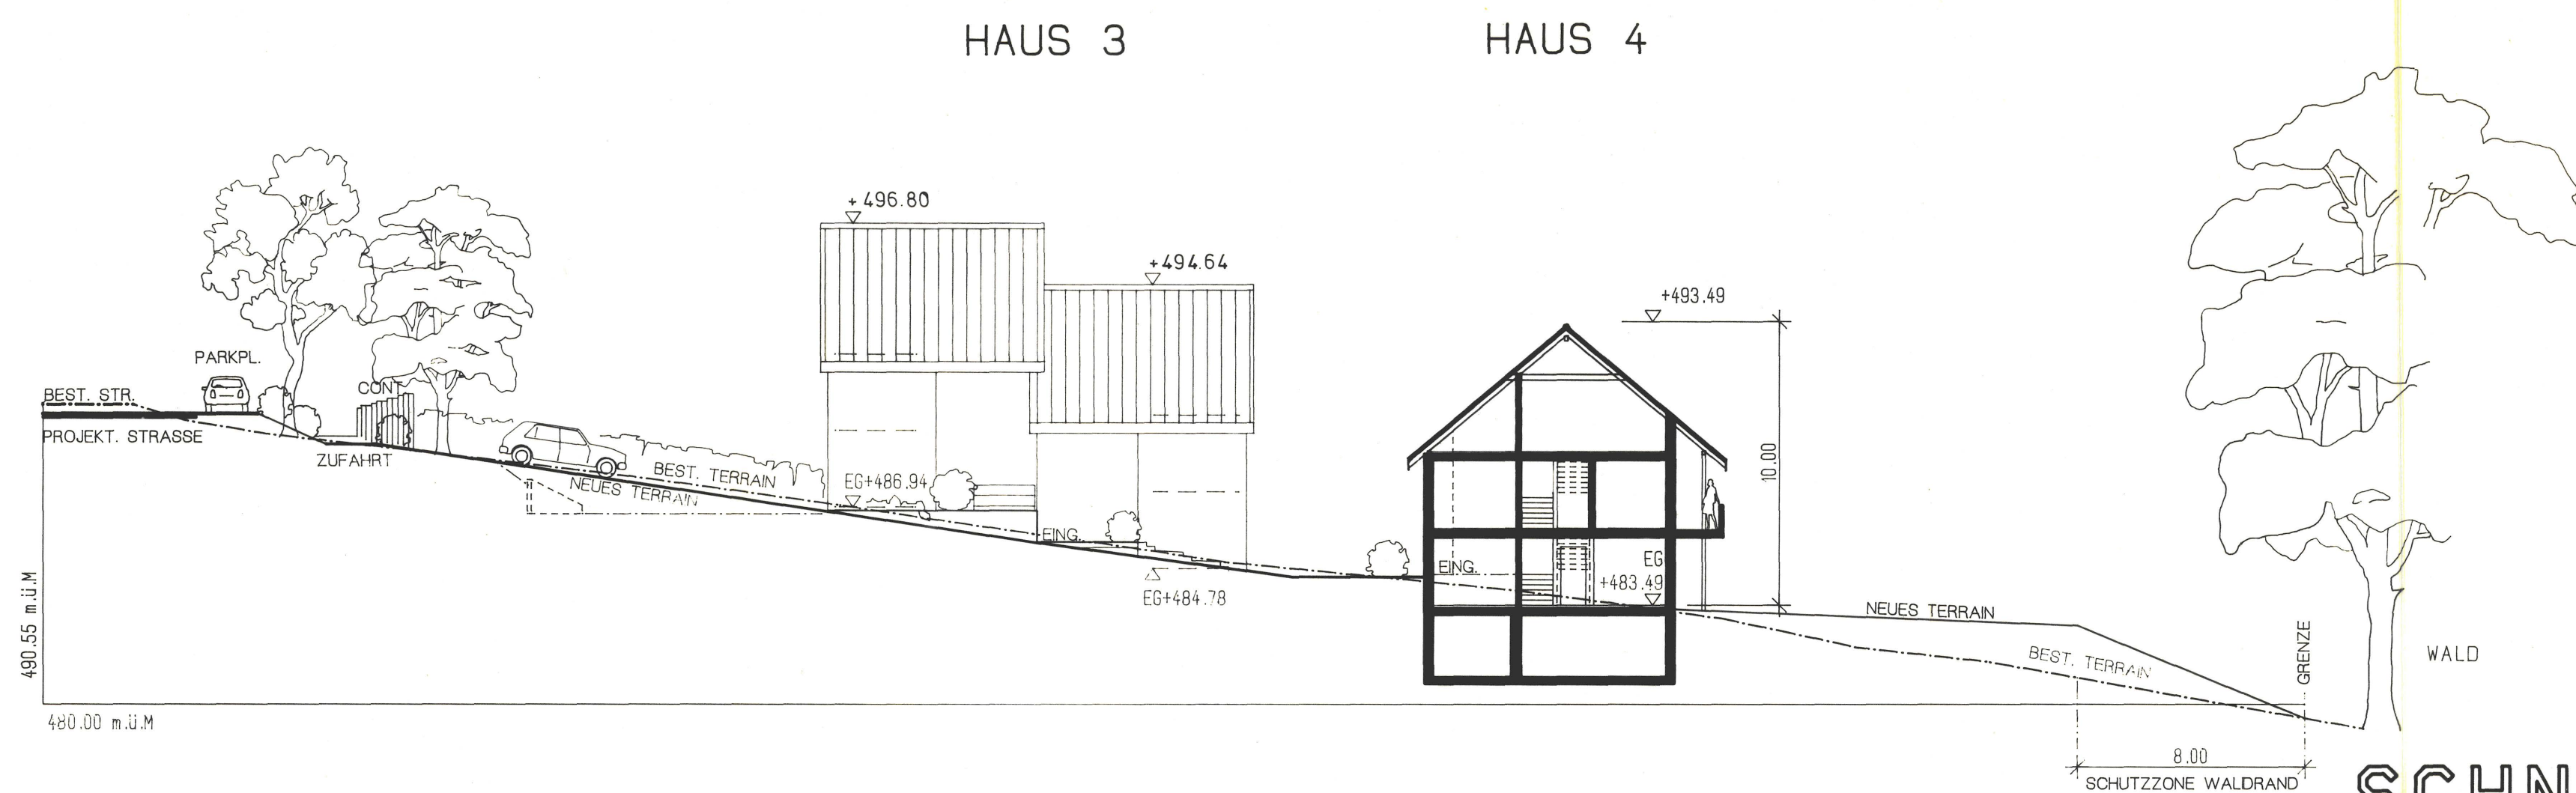

SCHNITT A-A

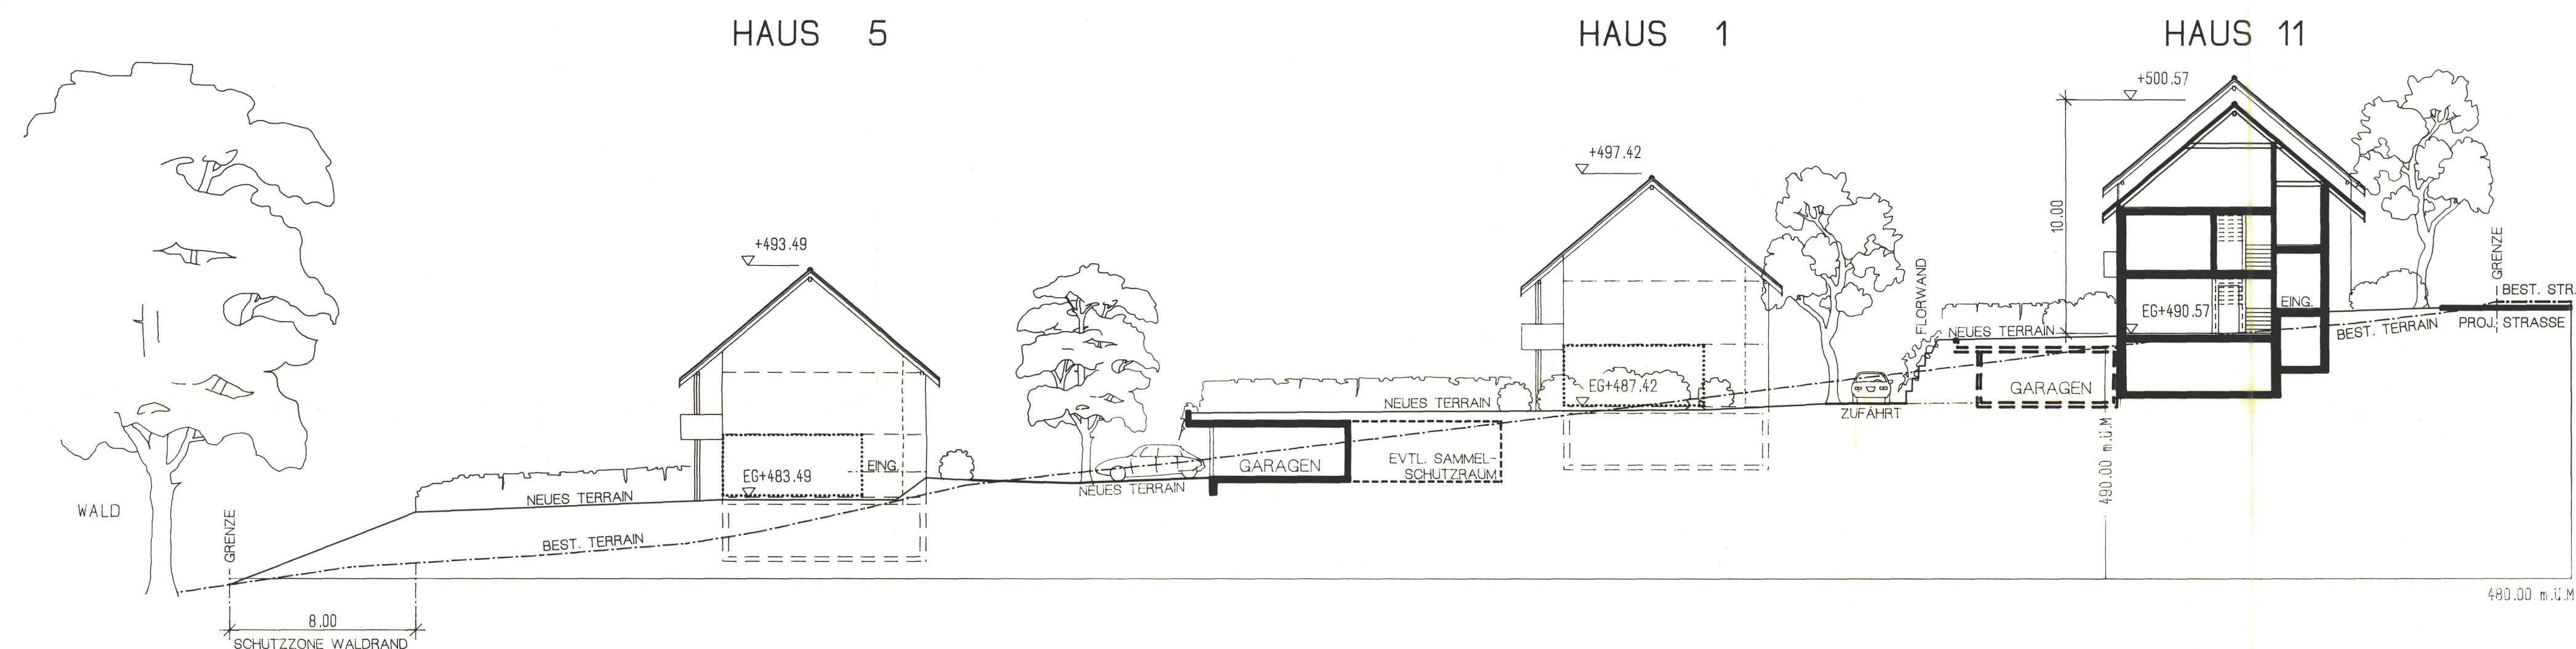

SCHNITT B-B

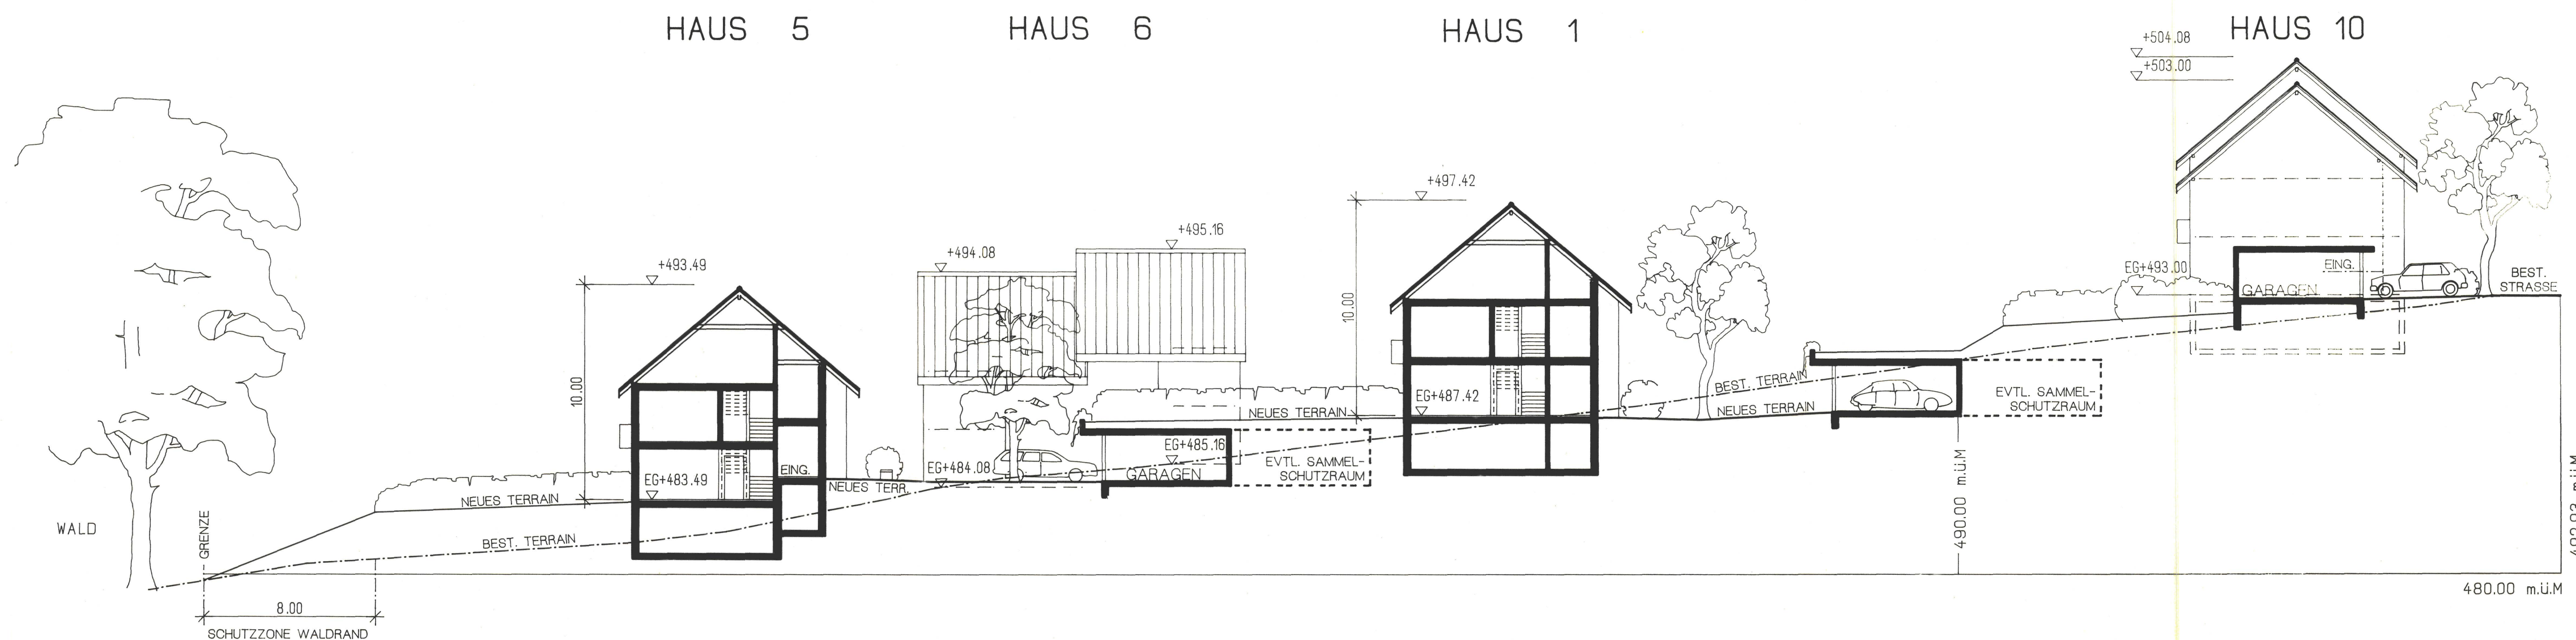

SCHNITT C-C