

EINWOHNERGEMEINDE WANGEN b.O. KANTON SOLOTHURN

# GESTALTUNGSPLAN SCHANZENWEG

GB WANGEN NR. 630-634 UND 1017

SCHNITT G,H,J 1:200

MIT SONDERBAUVORSCHRIFTEN

OFFENTLICHE AUFLAGE VOM 25.2.94 BIS 26.3.94


GENEHMIGT VOM GEMEINDERAT AM 25.4.94

DER GEMEINDEPRÄSIDENT : *[Signature]*


DER GEMEINDESCHREIBER : *[Signature]*

GENEHMIGT VOM REGIERUNGSRAT MIT PRP-NR. 1700 VOM 6. Juni 1994


DER STAATSSCHREIBER : *[Signature]*

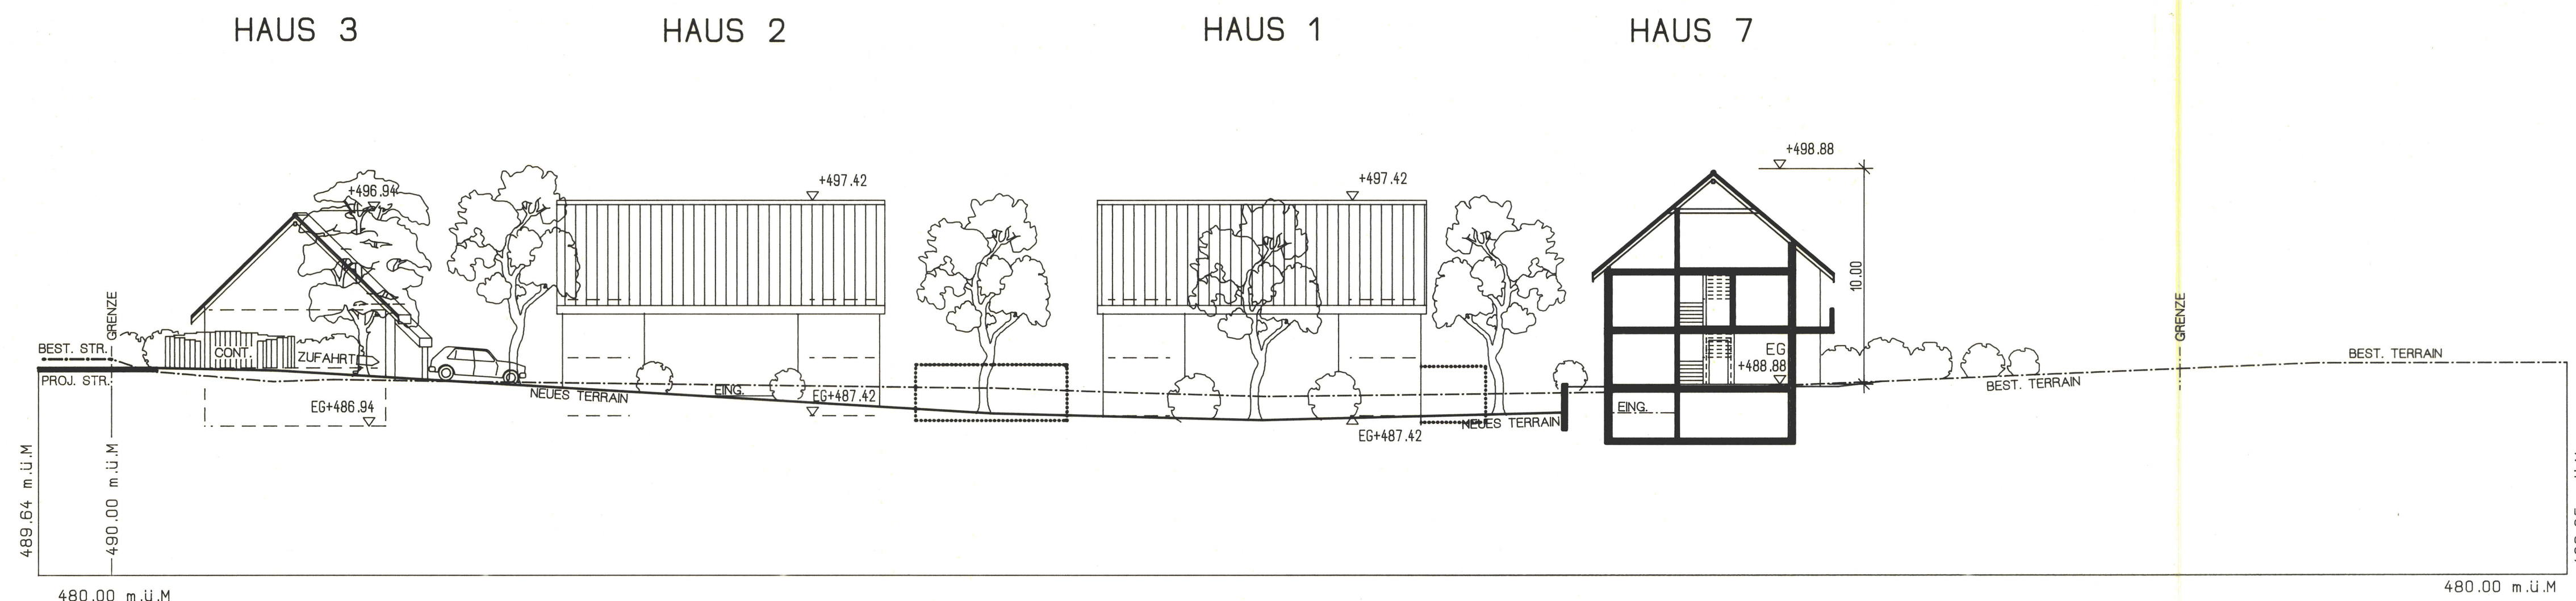

SCHNITT G-G

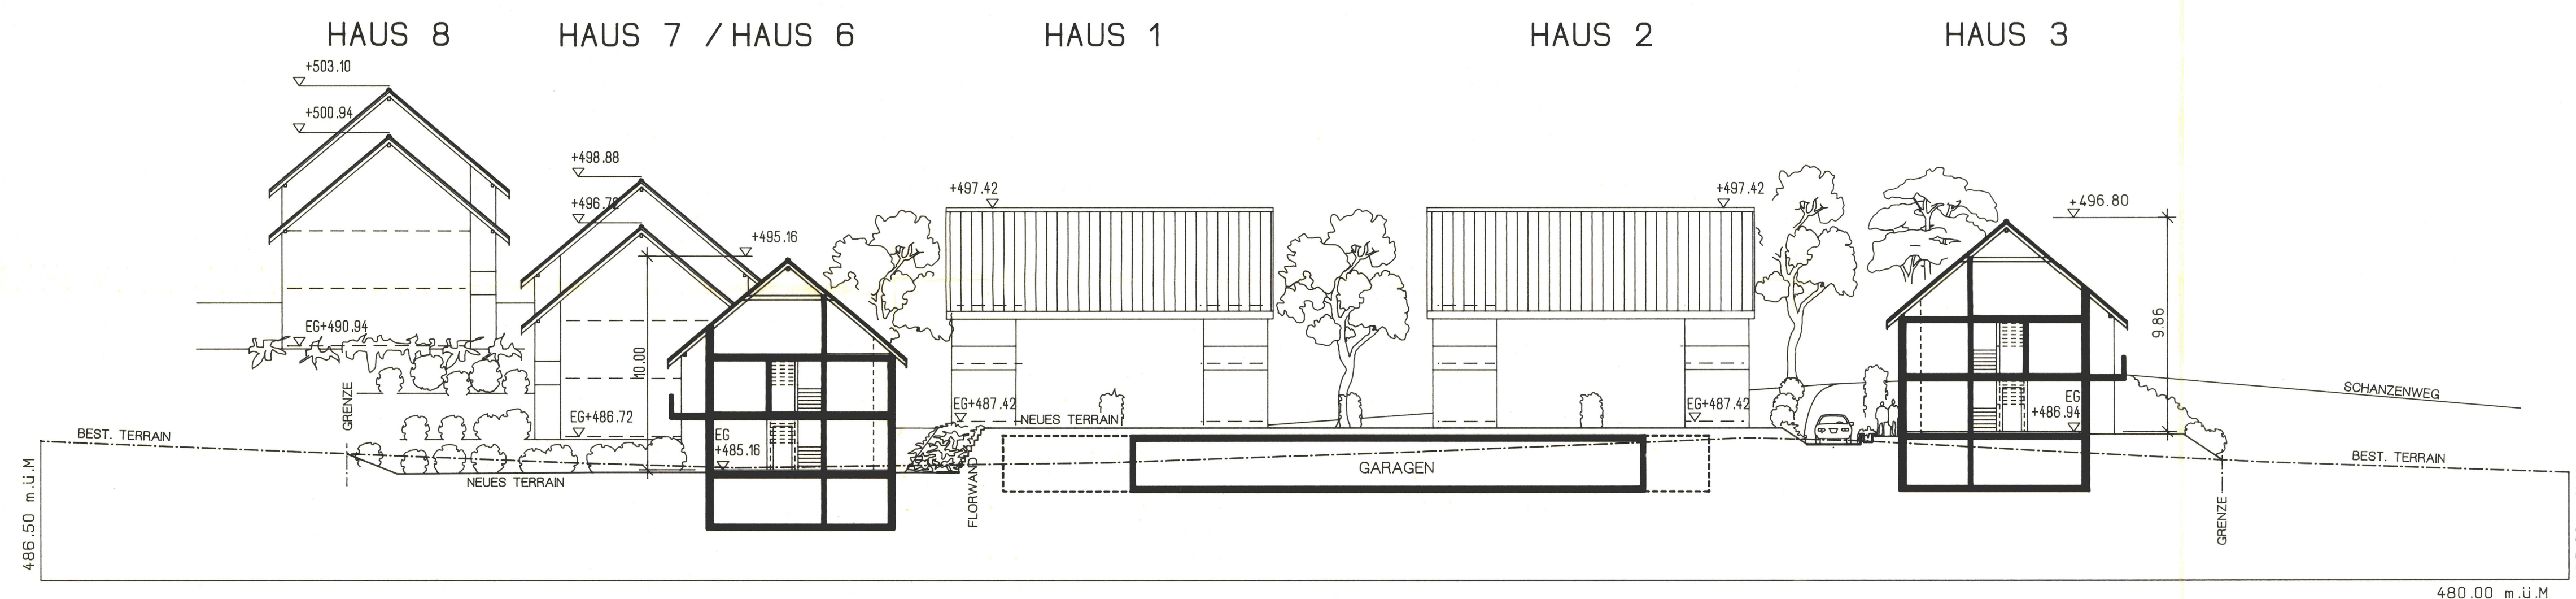

SCHNITT H-H

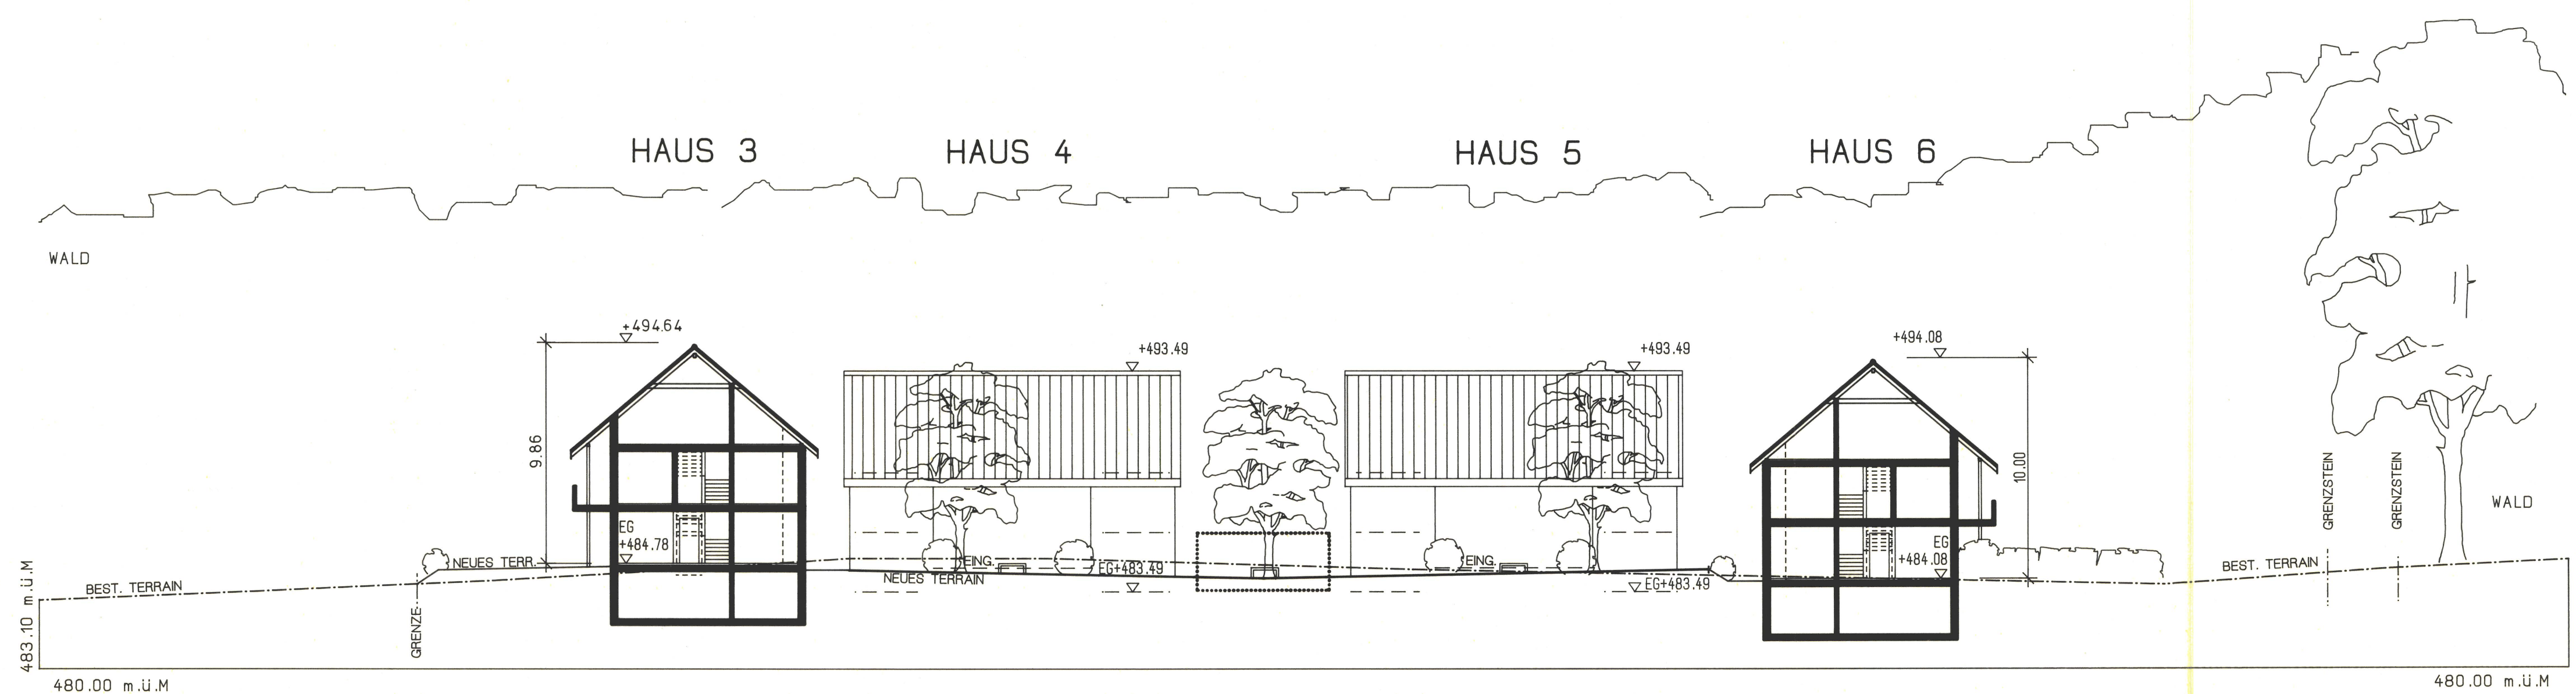

SCHNITT J-J