

EINWOHNERGEMEINDE 4612 WANGEN BEI OLTEN

KANTON SOLOTHURN

2098 **Gemeinde WANGEN**



**GESTALTUNGSPLAN
INDUSTRIESTRASSE 16
MST. 1: 500**

Situationsplan

Masstab 1:500

KEINE SONDERBAUVORSCHRIFTEN
ES GELTEN DIE VORSCHRIFTEN DES ZONENPLANES
GERINGFÜGIGE ÄNDERUNGEN KANN DER GEMEINDERAT GENEHMIGEN

LEGENDE:

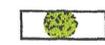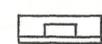- | | | | |
|--|---|---|-----------------------------|
|  | GELTUNGSBEREICH |  | TROTTOIR / FUSSWEG |
|  | BEST. BACKWAREN- UND TEIG-FABRIK |  | PARKPLÄTZE |
|  | ERWEITERUNG IM 1.OG
DACHKANTE H= 11.00 |  | PRIVATE STRASSEN UND PLÄTZE |
|  | ERWEITERUNG IM EG |  | WIESE |
|  | MEHLSILO BEST./ NEU |  | HOCHSTÄMMIGE BÄUME |
|  | FLUCHTTREPPEN |  | STRÄUCHER |

ÖFFENTLICHE PLANAUFLAGE VOM: 11.11.94 BIS: 10.12.94

GENEHMIGT VOM GEMEINDERAT AM: **16. Jan. 1995**


DER GEMEINDEPRÄSIDENT *[Signature]* DER GEMEINDESCHREIBER *[Signature]*

GENEHMIGT VOM REGIERUNGSRAT MIT RRB NR: **516**

DER STAATSSCHREIBER *[Signature]*




PLANVERFASSER:
SCHIBLI+ZERKIEBEL ARCHITEKTEN AG, DIPL. ARCHITEKTEN ETH/SIA
GÖNHARDWEG 32, 5000 AARAU
DATUM: 10. 6. 94 GEZ.: LK PL.NR.01

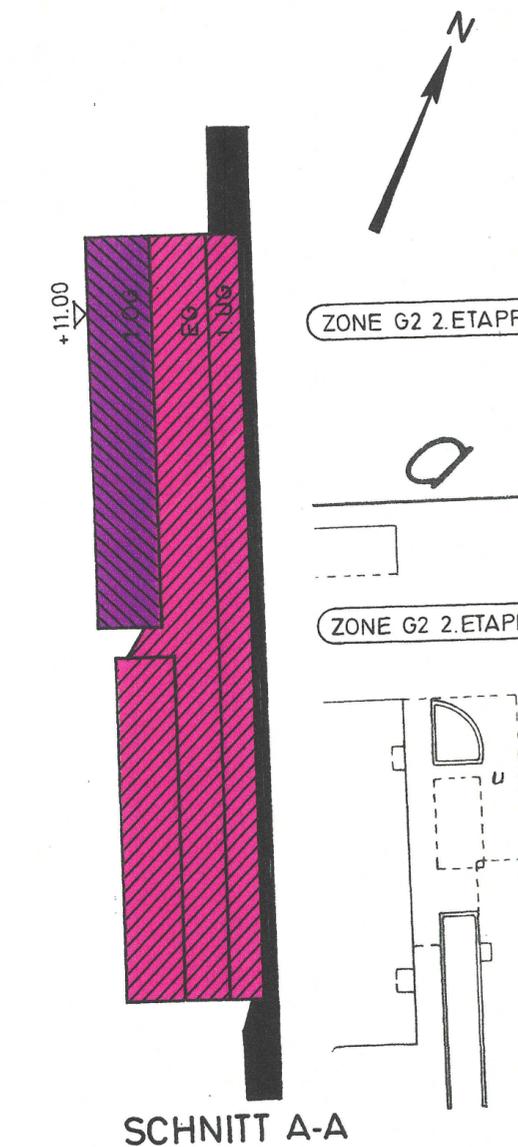

ZONE G2 2.ETAPPE

ZONE G2 2.ETAPPE

SCHNITT A-A

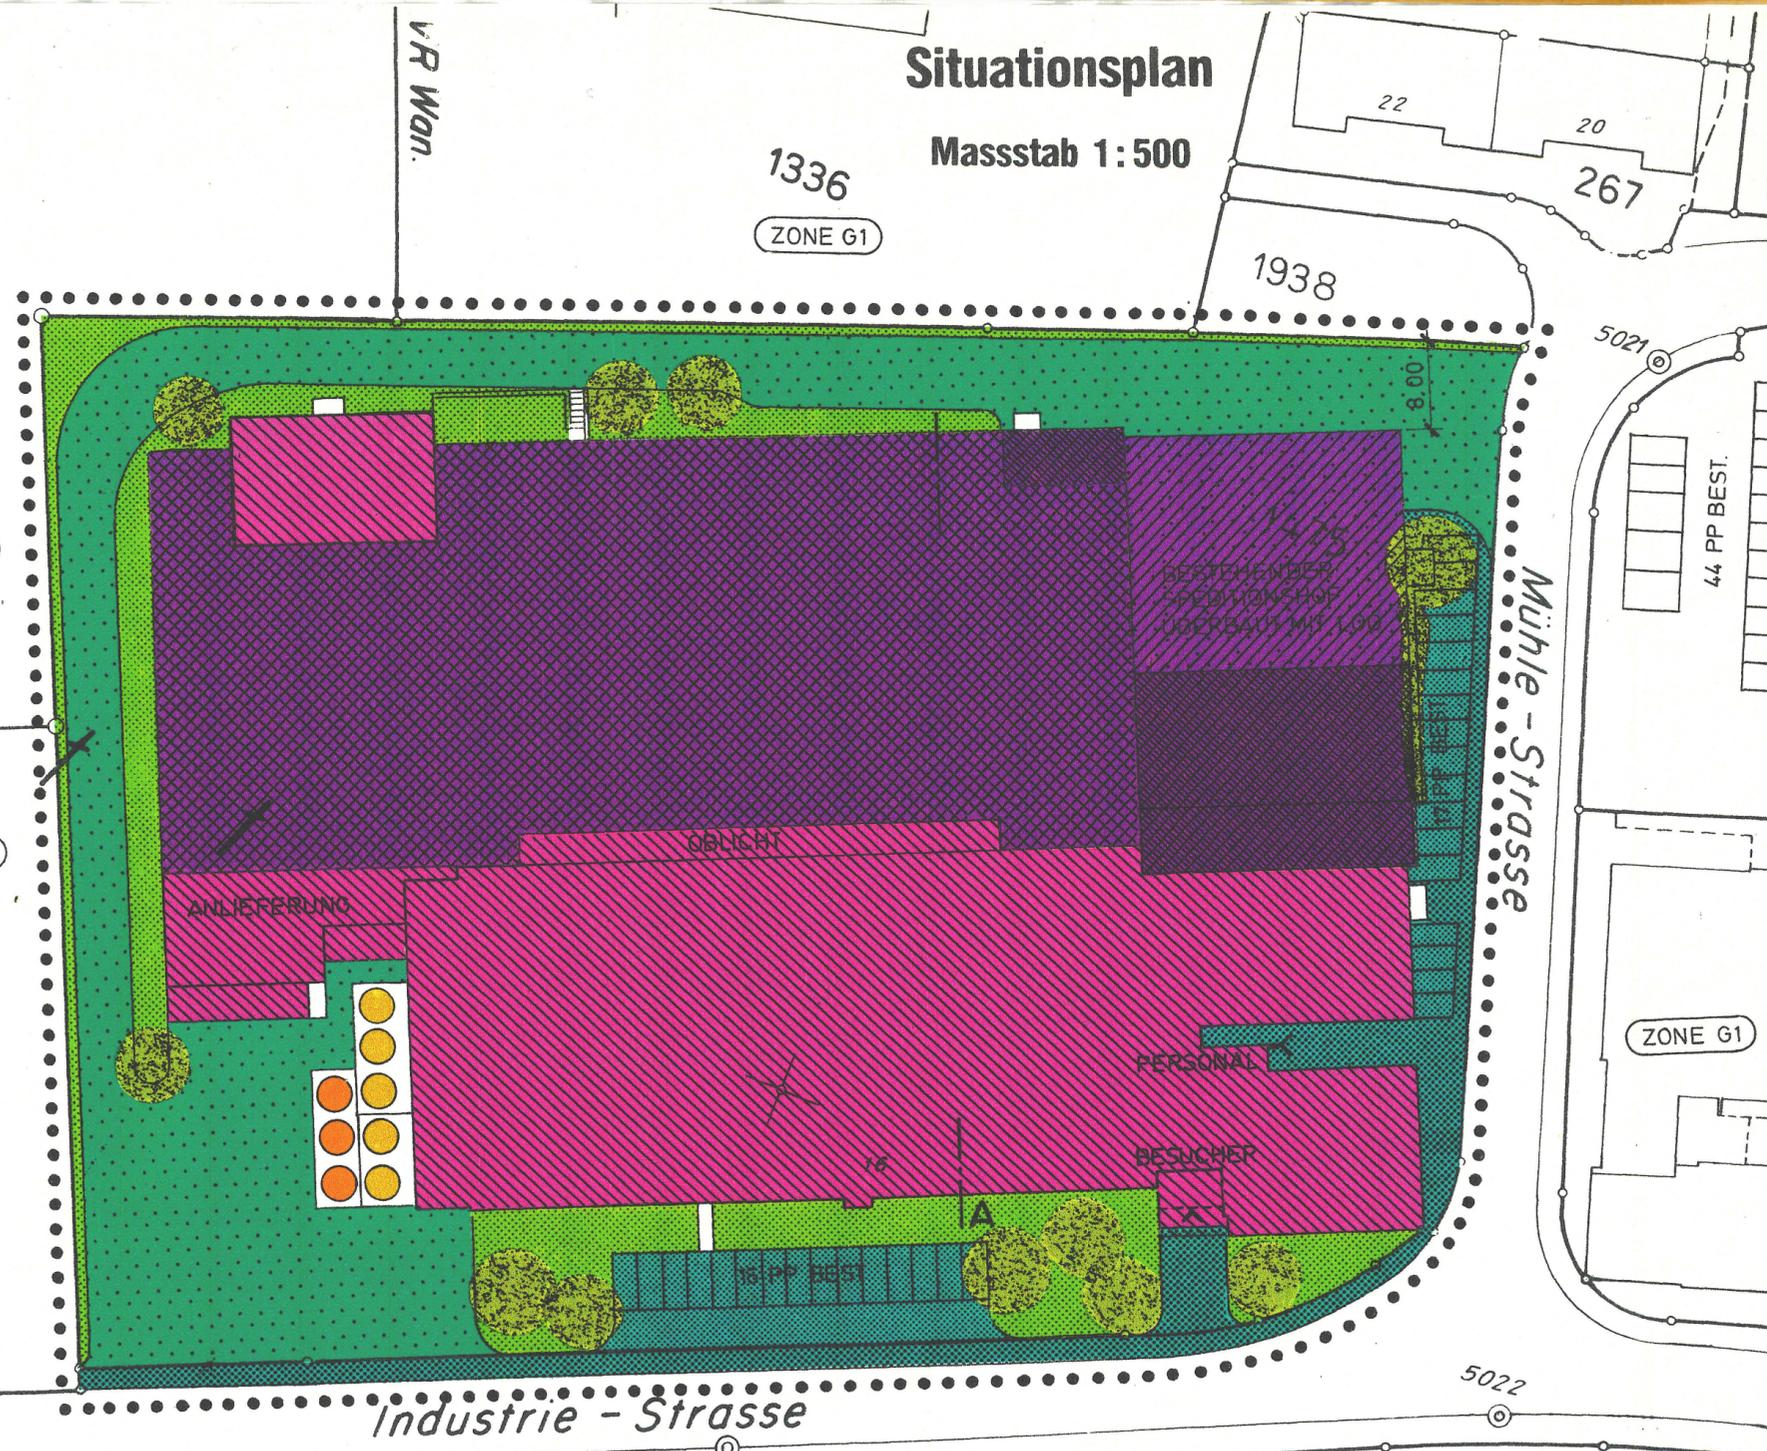

Industrie - Strasse

BUXTORF UND LERCH
Vermessungs- und Ing. Büro
Dellenstrasse 75 Tel. 23 40 60
4632 TRIMBACH-OLTEN