

EINWOHNERGEMEINDE WANGEN

KT. SOLOTHURN

GESTALTUNGSPLAN NEUHÄUSLERMATT

ÄNDERUNG FÜR DIE 2. ETAPPE

SCHNITT A-A, SCHNITT B-B
MST. 1:200

GEMEINDERAT
BESCHLUSS ZUR PLANAUFLEGE AM : 02. MÄRZ 1998
ÖFFENTLICHE PLANAUFLEGE VOM : 20. MÄRZ 1998 BIS 20. APRIL 1998
GENEHMIGUNG AM : 11. Mai 1998

FÜR DIE RICHTIGKEIT
WANGEN DEN 11. MAI 1998





DER GEMEINDEPRÄSIDENT

DER GEMEINDESCHREIBER

DER REGIERUNGSRAT
Vom Regierungsrat durch heutigen
Beschluss Nr. 1752 genehmigt.
Solothurn, den 25. Aug. 1998
Der Staatsschreiber:

Dr. K. Pühse

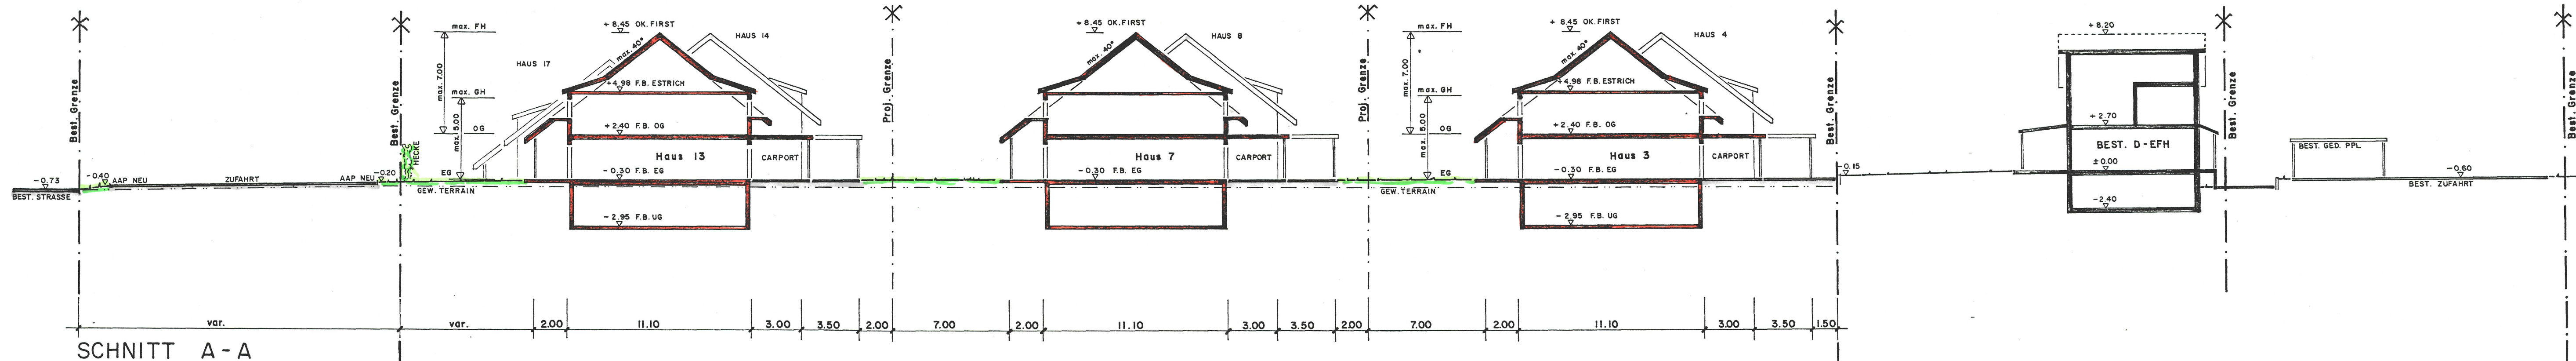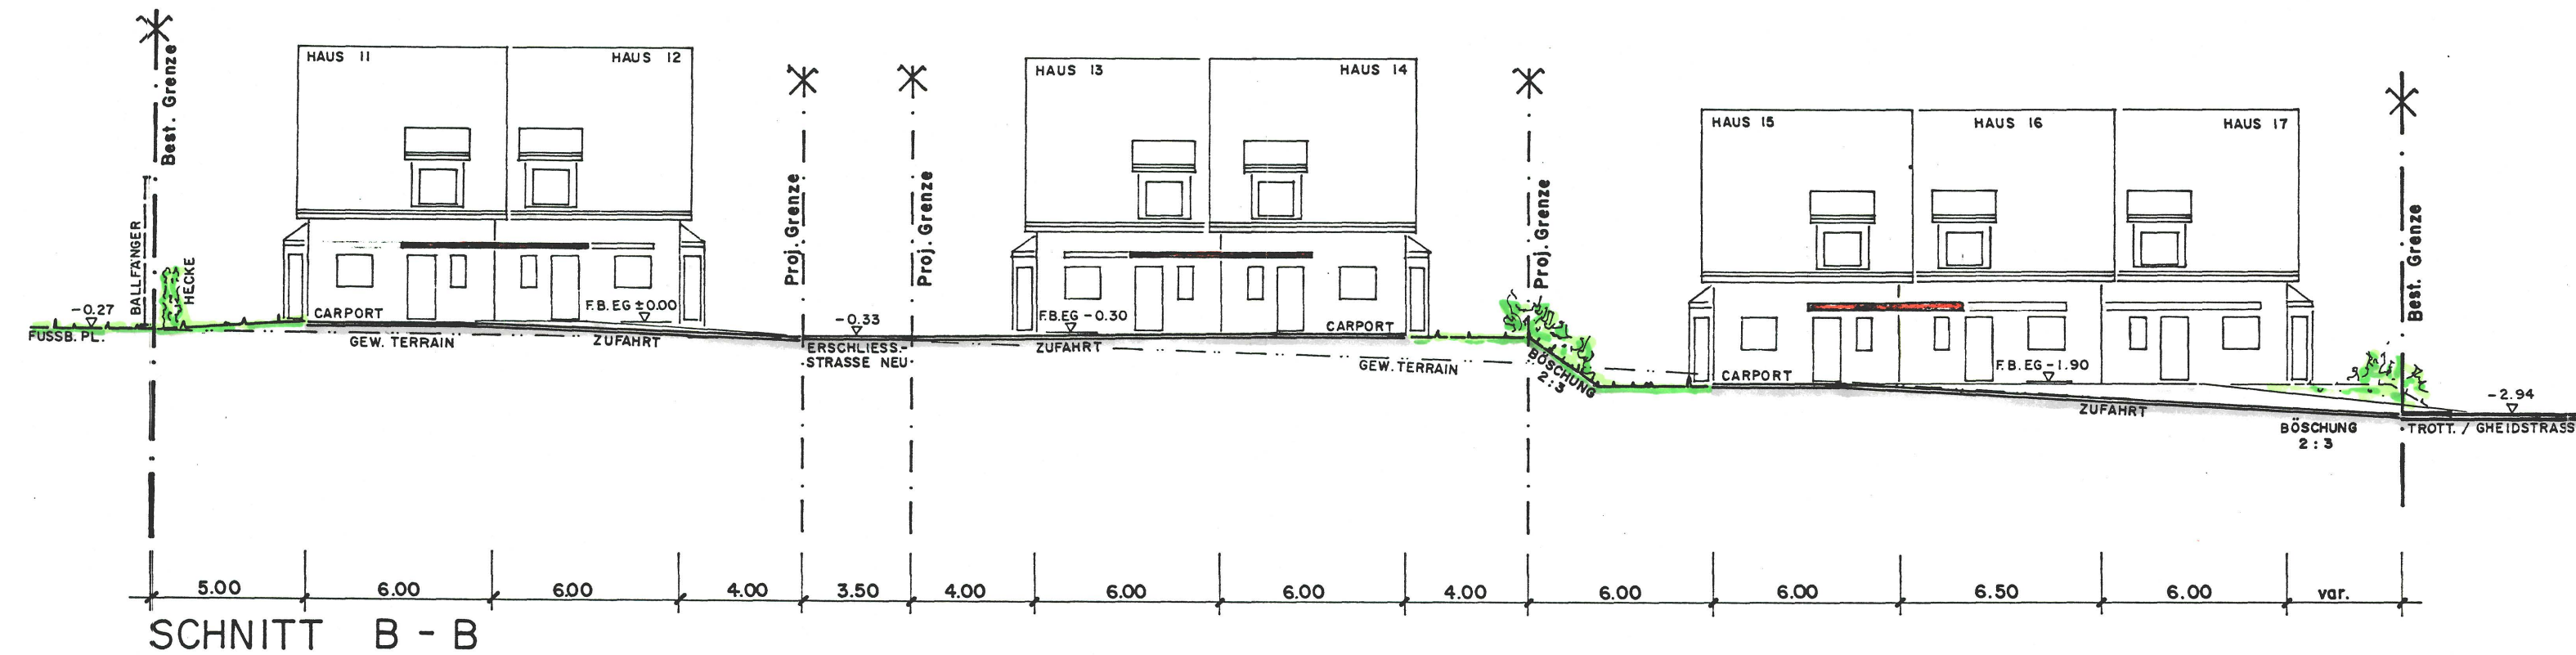

2. ETAPPE

I. ETAPPE