

KANTON SOLOTHURN GEMEINDE WANGEN

Baulandumlegung Bünteli, Bornstrasse

1. Abparzellierung entlang der Zonengrenze Massstab 1:1000
2. Alter Bestand
3. Neuer Bestand
4. Eigentümer- und Flächenverzeichnis
5. Dienstbarkeiten (Beilage)


Massstab 1 : 500

Genehmigt durch die Baukommission am: 24. Okt. 2000

Der Präsident: Der ~~Altverwalter~~ Bauverwalter:

Genehmigt durch den Regierungsrat

RRB Nr. 1 vom: 8. Januar 2001

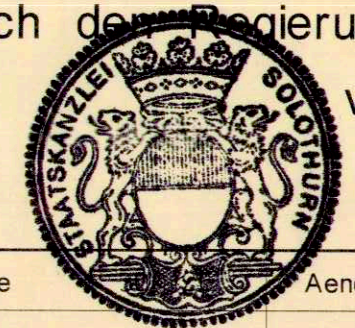

Staatsschreiber

Datum	: 06.09.1999	Grösse		Änderungen	: Dr. K. P. Schürch
A. Nr.	: 29290	Dateiname	: av93wan		
Bearbeiter	: Bx / Stu				

BUXTORF, LERCH UND PARTNER Vermessungs- und Ingenieurbüro
4632 TRIMBACH Dellenstrasse 75
Tel. 062 / 293 40 60 Fax 062 / 293 40 26

1. Abparzellierung entlang der Zonengrenze Massstab 1:1000




Alte Grundstücke				
Neue Grundstücke	225			Neue Fläche (m²)
225	18 64			18 64
2501	a) 50 16			50 16
Alte Fläche (m²)	68 80			68 80

2. Alter Bestand



3. Neuer Bestand

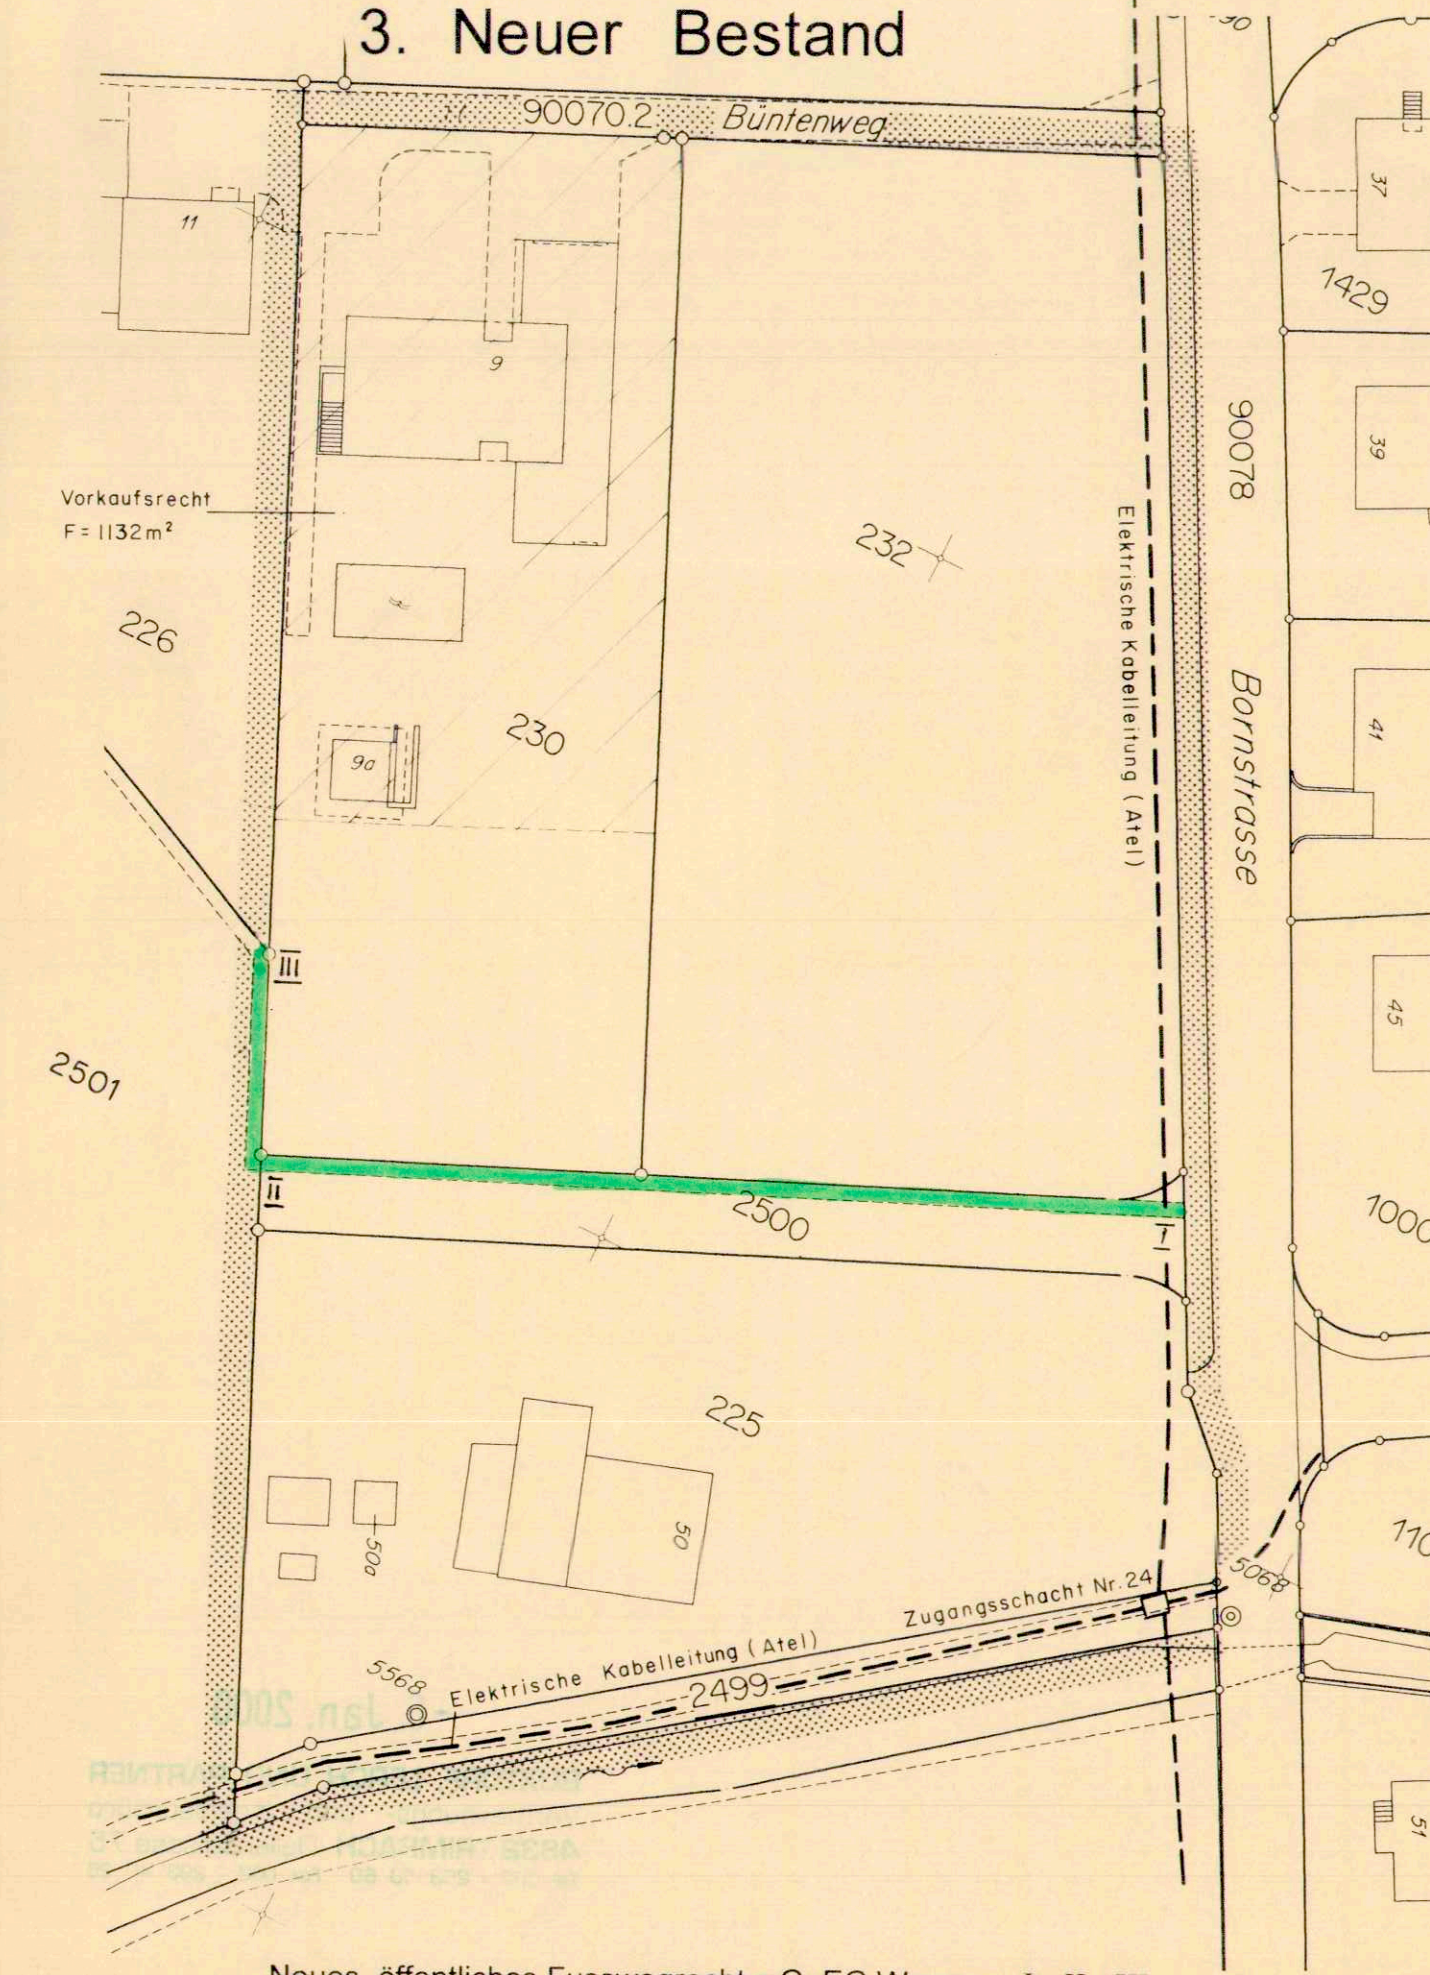

4. Eigentümer- und Flächenverzeichnis

Eig. Nr.	Eigentümer	GB-Nr.	Beteiligte Fläche	Allg. Abzug 8.16%	Anspruch	Zuteilung	Mehr-Minderzuteil.
1	ME Schären	225	1864	152	1712	1712	
2	Bänninger Roland	230	1635	133	1502	1697	195
3	Röm.kath. Kirchgemeinde Wangen	232	2716	222	2494	2299	-195
4	ME Eig. Nr. 1-3						
	150/1000 Anteil Schären Adelheid						
	150/1000 Anteil ME Schären	2499				198	
	262/1000 Anteil Bänninger Roland						
	438/1000 Anteil Röm.kath. Kirchgemeinde						
	150/1000 Anteil Schären Adelheid						
	150/1000 Anteil ME Schären	2500				309	
	262/1000 Anteil Bänninger Roland						
	438/1000 Anteil Röm.kath. Kirchgemeinde						
Total			6215	507	5708	6215	

Bedarf Strassenfläche = 507 m²

Allg. Abzug = 8.1577%

-6. Jan. 2000

BUXTORF, LERCH UND PARTNER Vermessungs- und Ingenieurbüro
4632 TRIMBACH Dellenstrasse 75
Tel. 062 / 293 40 60 Fax 062 / 293 40 26

Die Unterzeichneten erklären sich mit der Neuzuteilung und der Wegrechtsbegründung einverstanden:

- Eig. Nr. GB Nr.
- 1 225 ME Schären
 - 1 Schären Adelheid (1/2 Anteil)
 - 2 a) Schären Fritz (1/2 Anteil)
 - b) Schären Hans
 - c) Mokrani-Schären Ruth
 - 2 230 Bänninger Roland
 - 3 232 röm. kath. Kirchgem. Wangen b. O.
 - 4 2499, 2500 ME Eig. Nr. 1-3 (Strassenparzellen)
 - 1 a) Schären Adelheid (150/1000 Anteil)
 - b) 1 Schären Fritz (150/1000 Anteil)
 - 2 Schären Hans
 - 3 Mokrani-Schären Ruth
 - 2 Bänninger Roland (262/1000 Anteil)
 - 3 röm. kath. Kirchgem. (438/1000 Anteil)
 - 2501 ME Schären (Randmutation)
 - 1 Schären Adelheid (1/2 Anteil)
 - 2 a) Schären Fritz (1/2 Anteil)
 - b) Schären Hans
 - c) Mokrani-Schären Ruth

Zustimmung zur Wegrechtsbegründung für die Einwohnergemeinde Wangen b. Olten

EINWOHNERGEMEINDE WANGEN BEI OLTEN
Der Gemeindepräsident Der Gemeindevizepräsident