



VARIANTE 1 : VERDICHTETE ÜBERBAUUNG

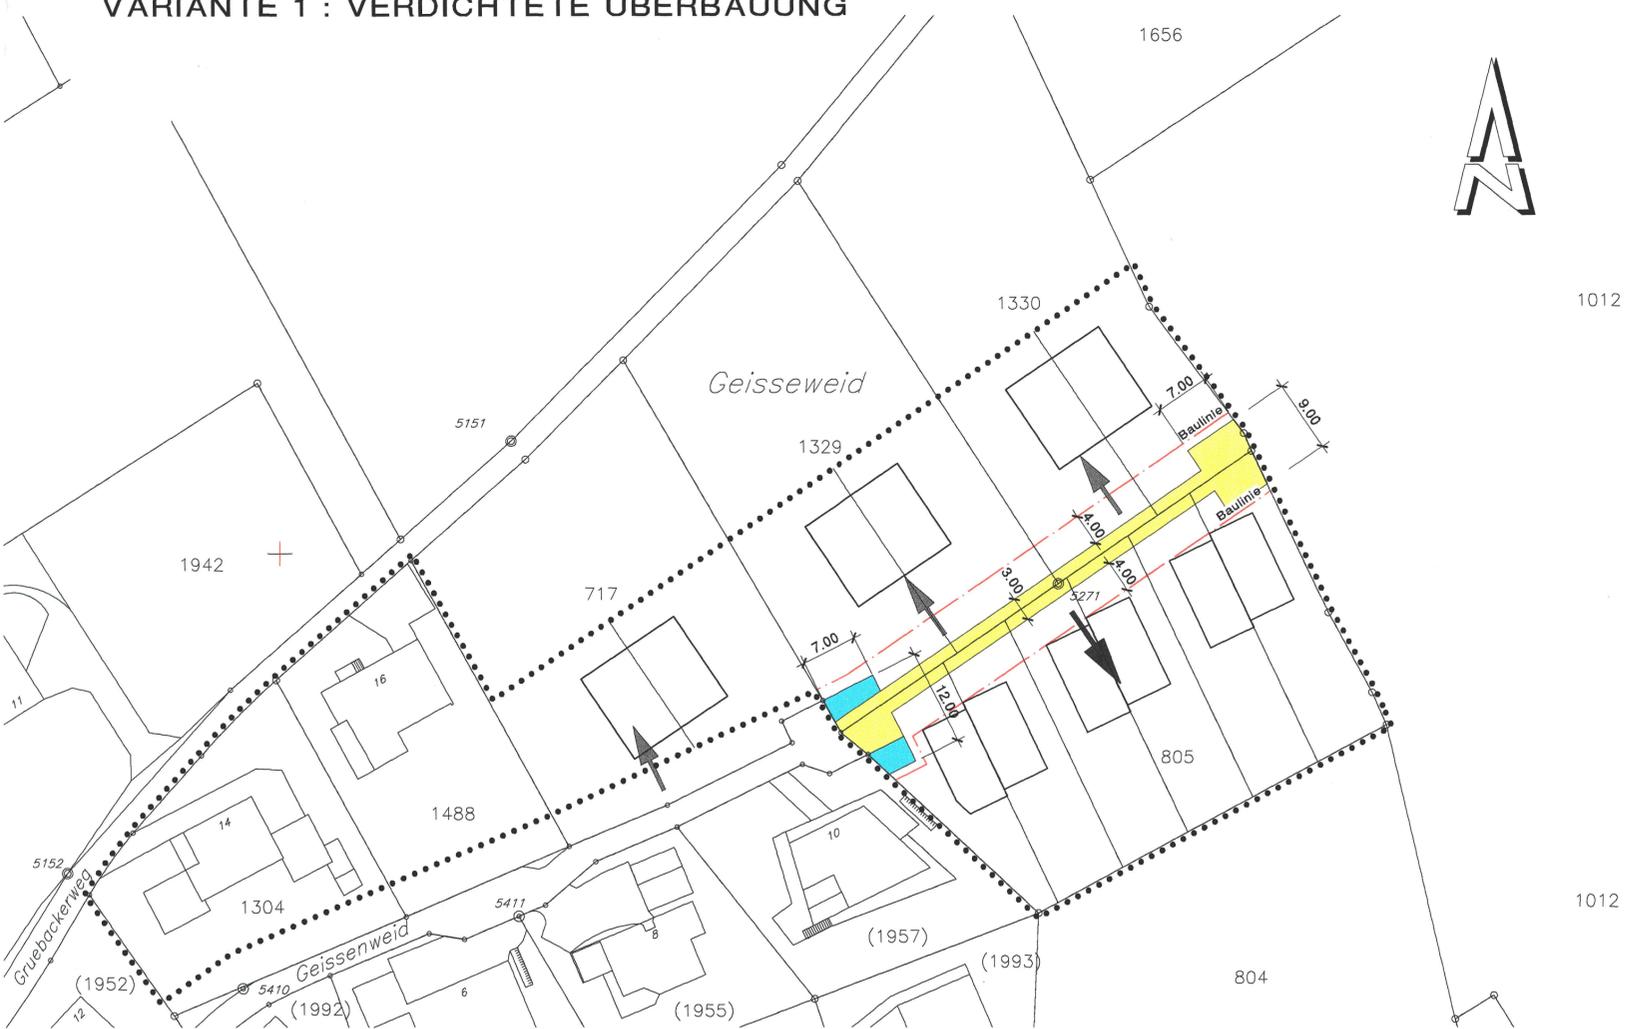

EINWOHNERGEMEINDE  
WANGEN BEI OLTEN

KANTON  
SOLOTHURN

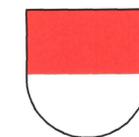

Beilage zum Gestaltungsplan

SITUATION 1 : 500

Situationsplan mit orientierendem Inhalt ohne jede  
Rechtsverbindlichkeit mit generellem Nachweis der  
Bebauungsmöglichkeiten, d.h. möglicher Situierung  
der Gebäude und möglichen Parzellengrenzen.

| Ind. | Datum      | Gez.<br>D.C. | Gepr. | Massstab   | Plannummer                           |
|------|------------|--------------|-------|------------|--------------------------------------|
|      | 27.10.2000 |              |       | 1 : 500    | <b>5071GEIS-04</b>                   |
| a    |            |              |       | Planformat |                                      |
| b    |            |              |       |            |                                      |
| c    |            |              |       | 60 x 63    |                                      |
| d    |            |              |       |            | Plad: 5071GEIS_BeilageGestaltu500.2d |



**FREY+GNEHM AG**  
Ingenieurbüro für Bautechnik, Raumplanung, Umweltschutz

Lebergasse 1, 4603 Olten  
T: 062 206 24 24 F: 062 206 24 25  
E-Mail fugolten@bluewin.ch

VARIANTE 2 : LOCKERE ÜBERBAUUNG

