


Die öffentliche Planaufgabe erfolgte vom 7. Nov. 2007 bis 6. Juni 2007

entlastung
region olten

Vom Regierungsrat durch heurigen Beschluss Nr. 2008/15 genehmigt. Solothurn, den 8. Jan. 2008. Der Staatschreiber.

ENTLASTUNG REGION OLTEN UMGESTALTUNGSMASSNAHMEN
Wangen b.O. / Rickenbach
Mittelgäustrasse
Abschnitt Rickenbach - Überführungsstrasse
Erschliessungsplan, Situation 1:500
Plan ist Genehmigungsinhalt

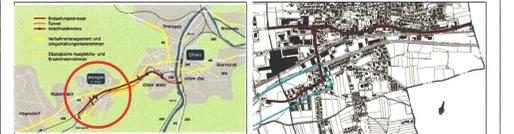

Massstab:	Format:	Datenpfad:					
1 : 500	48/168 cm	K:\Projekte\Tb\Wangen\022783.1\ProjC_Wangen_500.2d					
Rev.	Datum	Koord.	Beschreibung:	Gez.	Konstr.	Gepr.	Gen.
A	30.01.07	-	Interne Vorprüfung AVT	coe	coe	WB	WB
B	30.03.07	-	Vorprüfung kant. Amtstellen	coe	coe	WB	WB
C	18.12.07	-	Bereinigung aufgrund Einsprachen	coe	coe		
D							
E							
F							

Plannummer AVT: 503.KFB.EPP008
Eingang: -
Ablage: -


Ingenieurgesellschaft
KFB / EBP
c/o KFB AG
Ingenieure und Planer
Jurstrasse 19
4600 Olten

AVT AMT FÜR VERKEHR UND TIEFBAU

Legende

- Genehmigungsinhalt :**
- Fahrbahn neu
 - Gehweg neu
 - Radstreifen neu
 - Komb. Rad- / Gehweg
 - Perimeter Kanton
 - Perimeter "Entlastung Region Olten"
 - Ordentliche Baulinie
 - Vorbaulinie
- Orientierungsinhalt :**
- Mehrzweckstreifen neu
 - Grünfläche neu
 - Pflasterung neu
 - Baum neu
 - Ein- / Ausfahrt neu
 - Bauzonengrenze
 - Drittprojekte

- Markierung und Signalisation sind nicht Gegenstand der Planaufgabe
- Bestehend :**
- Fahrbahn
 - Gehweg
 - Radstreifen
 - Komb. Rad- / Gehweg
 - Busspur
 - Bushaltestelle
 - Gewässer
 - Wiesen- / Grünfläche
 - Pflasterung / Leitinsel
 - Baum
 - Ein- / Ausfahrt
 - Genehmigter Gestaltungsplan / Gestaltungsplanpflicht

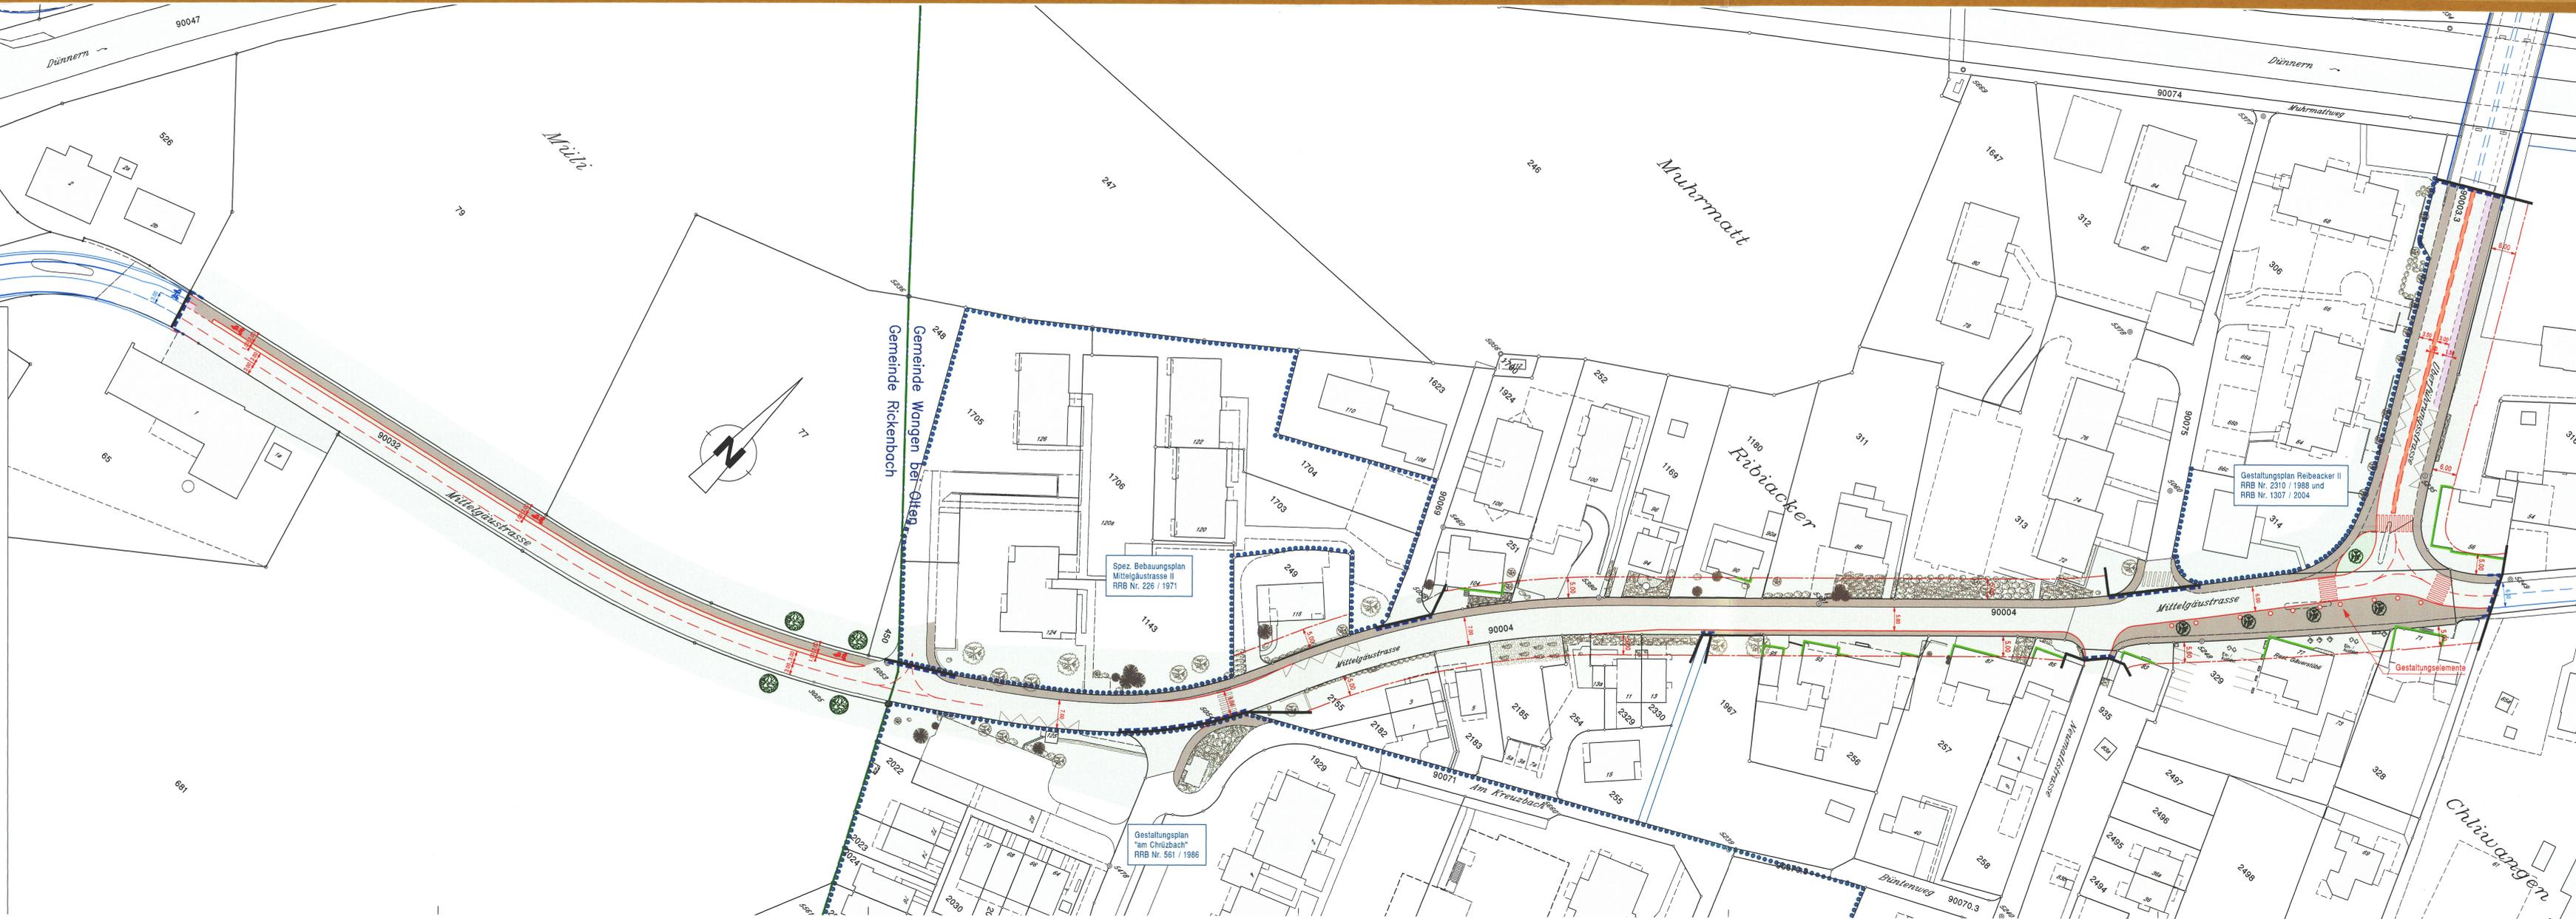

Gestaltungsplan "am Chüzubach" RRB Nr. 551 / 1986

Gestaltungsplan Reibeacker II RRB Nr. 2310 / 1988 und RRB Nr. 1307 / 2004

Spez. Bebauungsplan Mittelgäustrasse I RRB Nr. 226 / 1971