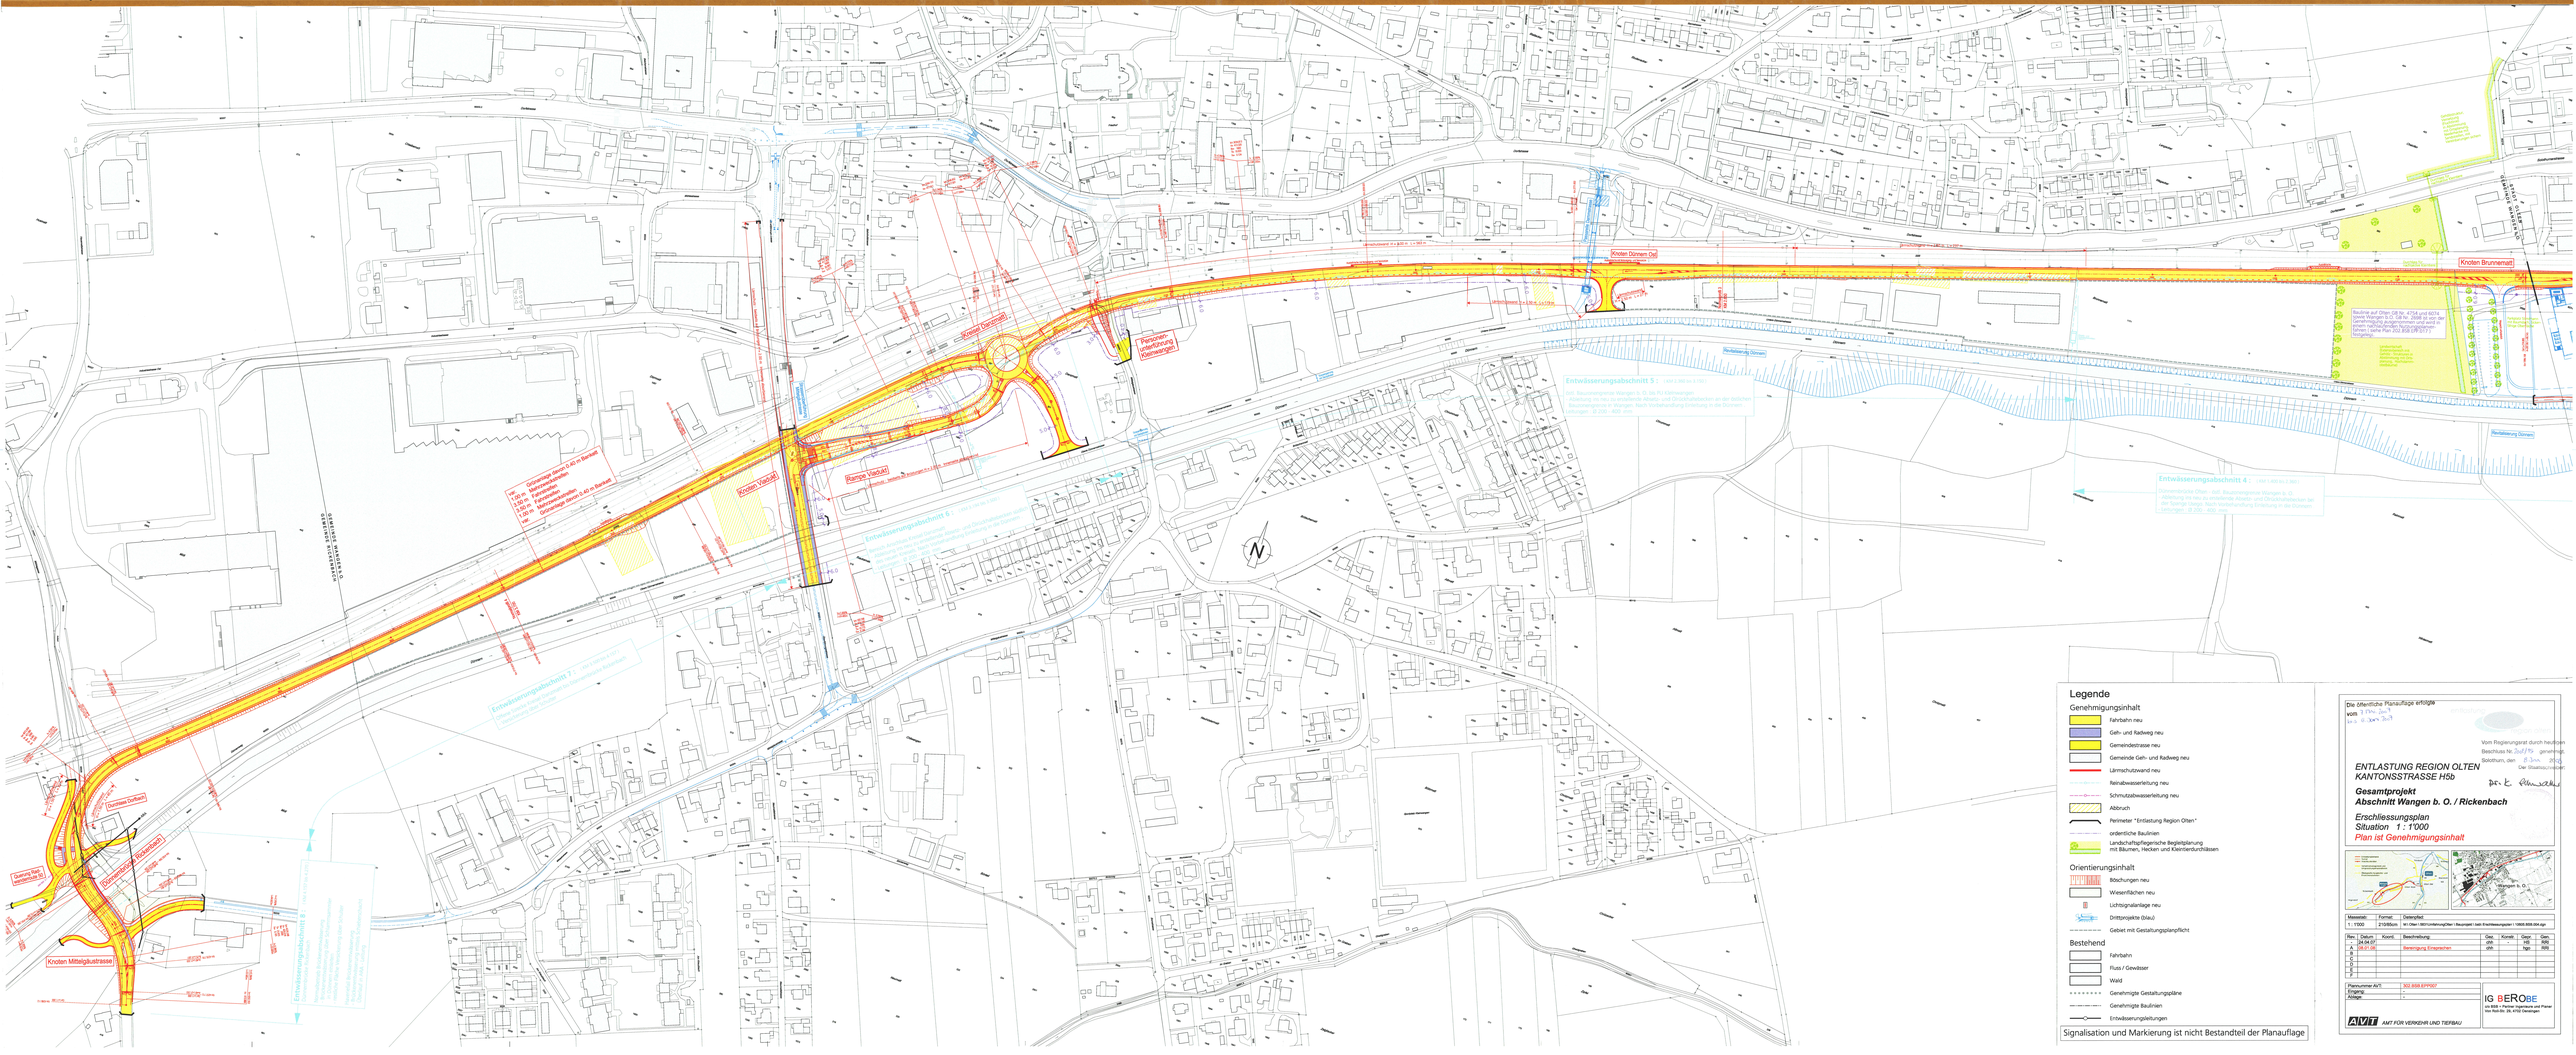

97/155

STADT OLTEN
GEMEINDE WANGEN b.O.
Knoten Brunnematt
Knoten Dünnern Ost
Passarelle Dammstrasse
Personen-unterführung Kleinwangen
Kreisel Danzmatt
Rampe Viadukt
Knoten Viadukt
Strassenüberführung Mittelgäustrasse
Normalprofil 3 KM 2.650
Normalprofil 4 KM 3.700
GEMEINDE WANGEN b.O.
GEMEINDE RICKENBACH
Dünnernbrücke Rickenbach
Durchlass Dorfbach
Querung Radwanderroute 50
Knoten Mittelgäustrasse
ARA
Revitalisierung Dünnern
Dünnern
Dorfstrasse
Mittelgäustrasse
Industriestrasse
Obere Dünnernstrasse
Untere Dünnernstrasse
Neumattstrasse
Bornstrasse
Lärmschutzwand H = 3.00 m L = 563 m
Lärmschutzwand H = 2.50 m L = 119 m
Lärmschutzwand H = 1.50 m L = 27 m
Lärmschutz : beidseits auf Brüstungen H = 2.00 m Innenseite absorbierend
Lärmschutzwand H = 1.50 m L = 45 m
N

Baulinie auf Olten GB Nr. 4754 und 6074 sowie Wangen b. O. GB Nr. 2698 ist von der Genehmigung ausgenommen und wird in einem nachlaufenden Nutzungsplanverfahren (siehe Plan 202.BSB.EPP.017) festgelegt.

var. Grünanlage davon 0.40 m Bankett
1.00 m Mehrzweckstreifen
3.50 m Fahrstreifen
3.50 m Fahrstreifen
1.00 m Mehrzweckstreifen
var. Grünanlage davon 0.40 m Bankett

Entwässerungsabschnitt 4 : (KM 1.400 bis 2.360)
Dünnernbrücke Olten - östl. Bauzonengrenze Wangen b. O.
- Ableitung ins neu zu erstellende Absetz- und Ölrückhaltebecken bei der Spange Usego. Nach Vorbehandlung Einleitung in die Dünnern
- Leitungen : Ø 200 - 400 mm

Entwässerungsabschnitt 5 : (KM 2.360 bis 3.150)
östl. Bauzonengrenze Wangen b. O. bis PU Kleinwangen
- Ableitung ins neu zu erstellende Absetz- und Ölrückhaltebecken an der östlichen Bauzonengrenze in Wangen. Nach Vorbehandlung Einleitung in die Dünnern .
- Leitungen : Ø 200 - 400 mm

Entwässerungsabschnitt 6 : (KM 3.194 bis 3.500)
Bereich Anschluss Kreisel Danzmatt
- Ableitung ins neu zu erstellende Absetz- und Ölrückhaltebecken südlich des neuen Kreisels. Nach Vorbehandlung Einleitung in die Dünnern .
- Leitungen : Ø 200 - 400 mm

Entwässerungsabschnitt 7 : (KM 3.500 bis 4.157)
Offene Strecke Kreisel Danzmatt bis Dünnernbrücke Rickenbach
- Versickerung über Schulter

Entwässerungsabschnitt 8 : (KM 4.157 bis 4.270)
Dünnernbrücke Rickenbach

Normalbetrieb Brückenentwässerung
- Brückenentwässerung über Schlammsammler in Dünnern einleiten
- restliche Fläche Versickerung über Schulter

Havariefall Brückenentwässerung
- Brückenentwässerung mittels Schieberschacht Überlauf in ARA - Leitung

Legende

Genehmigungsinhalt

🟨	Fahrbahn neu
🟪	Geh- und Radweg neu
🟨	Gemeindestrasse neu
☐	Gemeinde Geh- und Radweg neu
▬	Lärmschutzwand neu
---○---	Reinabwasserleitung neu
---○---	Schmutzabwasserleitung neu
▨	Abbruch
⌒	Perimeter "Entlastung Region Olten"
-·-·-	ordentliche Baulinien
🟩	Landschaftspflegerische Begleitplanung mit Bäumen, Hecken und Kleintierdurchlässen

Orientierungsinhalt

▥	Böschungen neu
☐	Wiesenflächen neu
8	Lichtsignalanlage neu
	Drittprojekte (blau)
▬ ▬ ▬	Gebiet mit Gestaltungsplanpflicht

Bestehend

☐	Fahrbahn
☐	Fluss / Gewässer
☐	Wald
● ● ● ●	Genehmigte Gestaltungspläne
—·—·—	Genehmigte Baulinien
—○—	Entwässerungsleitungen

Signalisation und Markierung ist nicht Bestandteil der Planauflage

Die öffentliche Planauflage erfolgte
vom 7. Mai. 2007
bis 6. Juni. 2007

Vom Regierungsrat durch heutigen
Beschluss Nr. 2008/15 genehmigt.
Solothurn, den 8. Jan. 2008
Der Staatsschreiber:
Dr. K. Pumsdiwa

ENTLASTUNG REGION OLTEN
KANTONSSTRASSE H5b

Gesamtprojekt
Abschnitt Wangen b. O. / Rickenbach

Erschliessungsplan
Situation 1 : 1'000
Plan ist Genehmigungsinhalt

Massstab:	Format:	Datenpfad:
1 : 1'000	210/85cm	M:\ Olten \ 5831UmfahrungOlten \ Bauprojekt \ bsb\ Erschliessungsplan \ 10605.BSB.004.dgn

Rev.	Datum	Koord.	Beschreibung:	Gez.	Konstr.	Gepr.	Gen.
-	24.04.07			chh	-	HS	RRI
A	08.01.08		Bereinigung Einsprachen	chh		hgo	RRI
B							
C							
D							
E							
F							

Plannummer AVT: 302.BSB.EPP007
Eingang: -
Ablage: -

AVT AMT FÜR VERKEHR UND TIEFBAU

IG BEROBE
c/o BSB + Partner Ingenieure und Planer
Von Roll-Str. 29, 4702 Oensingen