


97/ 159

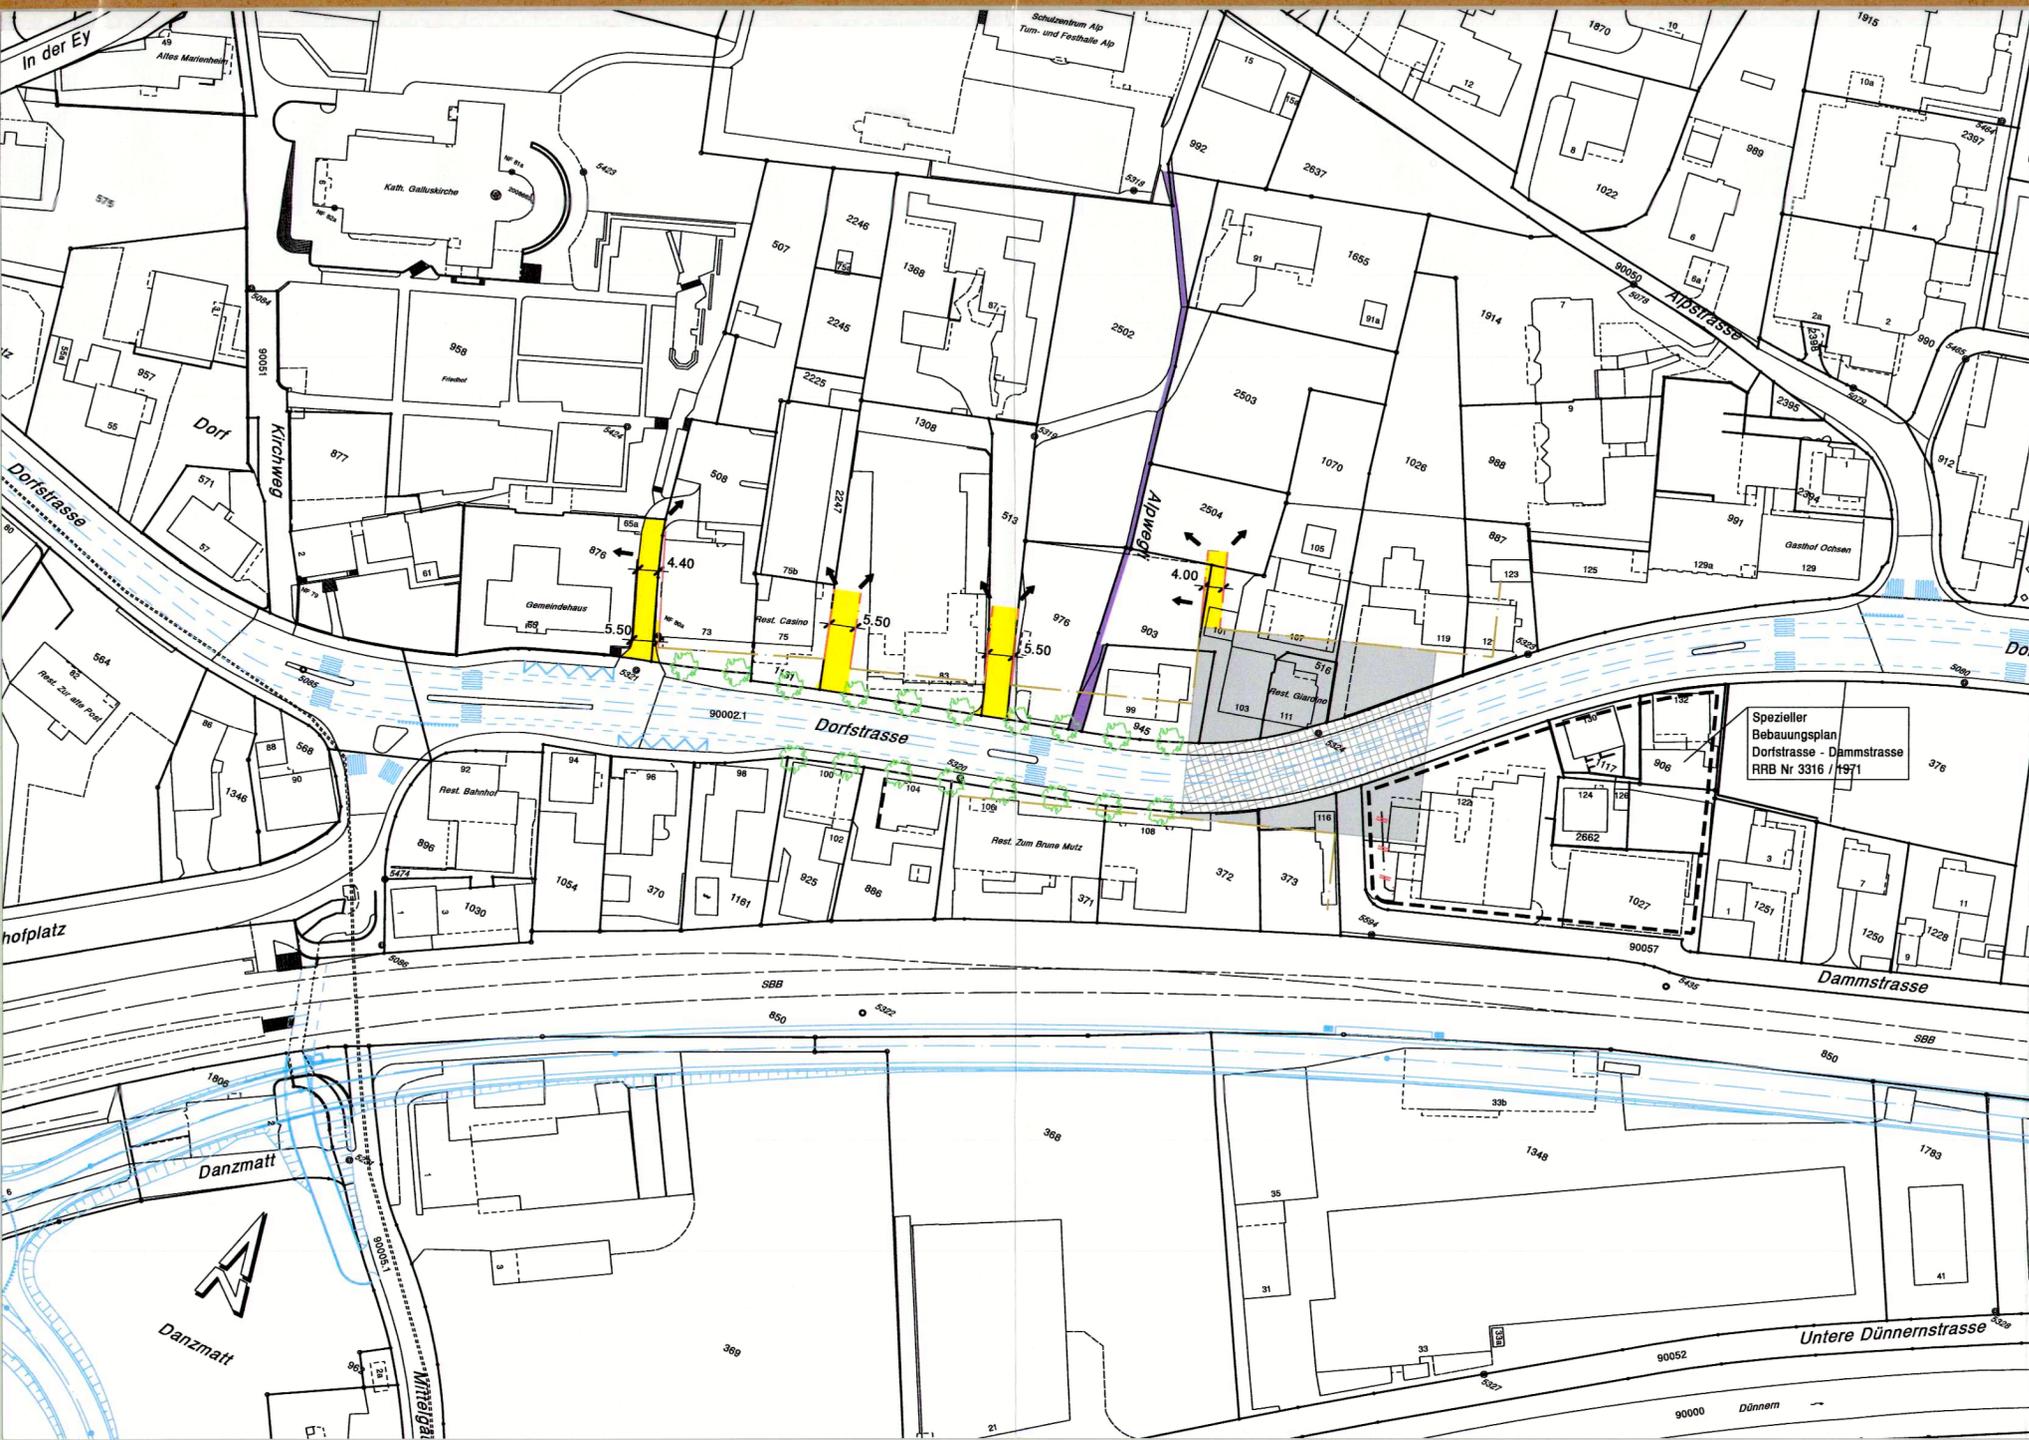

Legende:

Genehmigungsinhalt:

-  Öffentliche Erschliessungsstrasse mit Langsamverkehr (Mischzone)
-  Strassenverbindung
-  Gestalteter Platz (unterliegt der Abtretungs- und Duldungspflicht nach §42 PBG)
-  Gestaltungsbaulinie
-  Baulinie
-  Baulinie aufgehoben
-  Zufahrt private Parkierung
-  Alleebäume richtungswesend

Orientierungsinhalt:

-  bestehender Gestaltungsplan
-  Entlastung Region Olten
-  best. Fussweg
-  Gestalteter Platz

Gemeinde Wangen bei Olten



**Erschliessungsplan
Strassen- und Baulinienplan
Zentrumszone**

Situation 1:1000

Dem Erschliessungsplan kommt gleichzeitig die Bedeutung der Baubewilligung zu (§ 39 Abs. 4 PBG).

Öffentliche Auflage: 13.03. - 14.04.2009

Genehmigt vom Gemeinderat: am: 29.06.2009

Der Gemeindepräsident: Der Gemeindevizepräsident:

Vom Regierungsrat mit Entscheid Nr. 2009/1782 vom 20.10.2009



Ind.	Datum	Gez.	Gepr.	Masstab	Plannummer
	10.09.2008	yl	su	1 : 1000	5222 - 03d
a	13.02.2009	aa	su		
b	20.02.2009	aa	su	Planformat	
c	06.07.2009	tp	su	30 x 84	
d	27.10.2009	yl	su		CAD-Pfad: V:\5000\5188\6_3\Ergänzung_EPL_2d

Frey+Gnehm Olten AG
Leberngasse 1
Postfach
CH-4603 Olten

Ingenieure für
Bautechnik
Raumplanung
Umweltschutz

Tel +41 (0) 62 206 24 24
Fax +41 (0) 62 206 24 25
info@frey-gnehm.ch
www.frey-gnehm.ch

frey | gnehm