
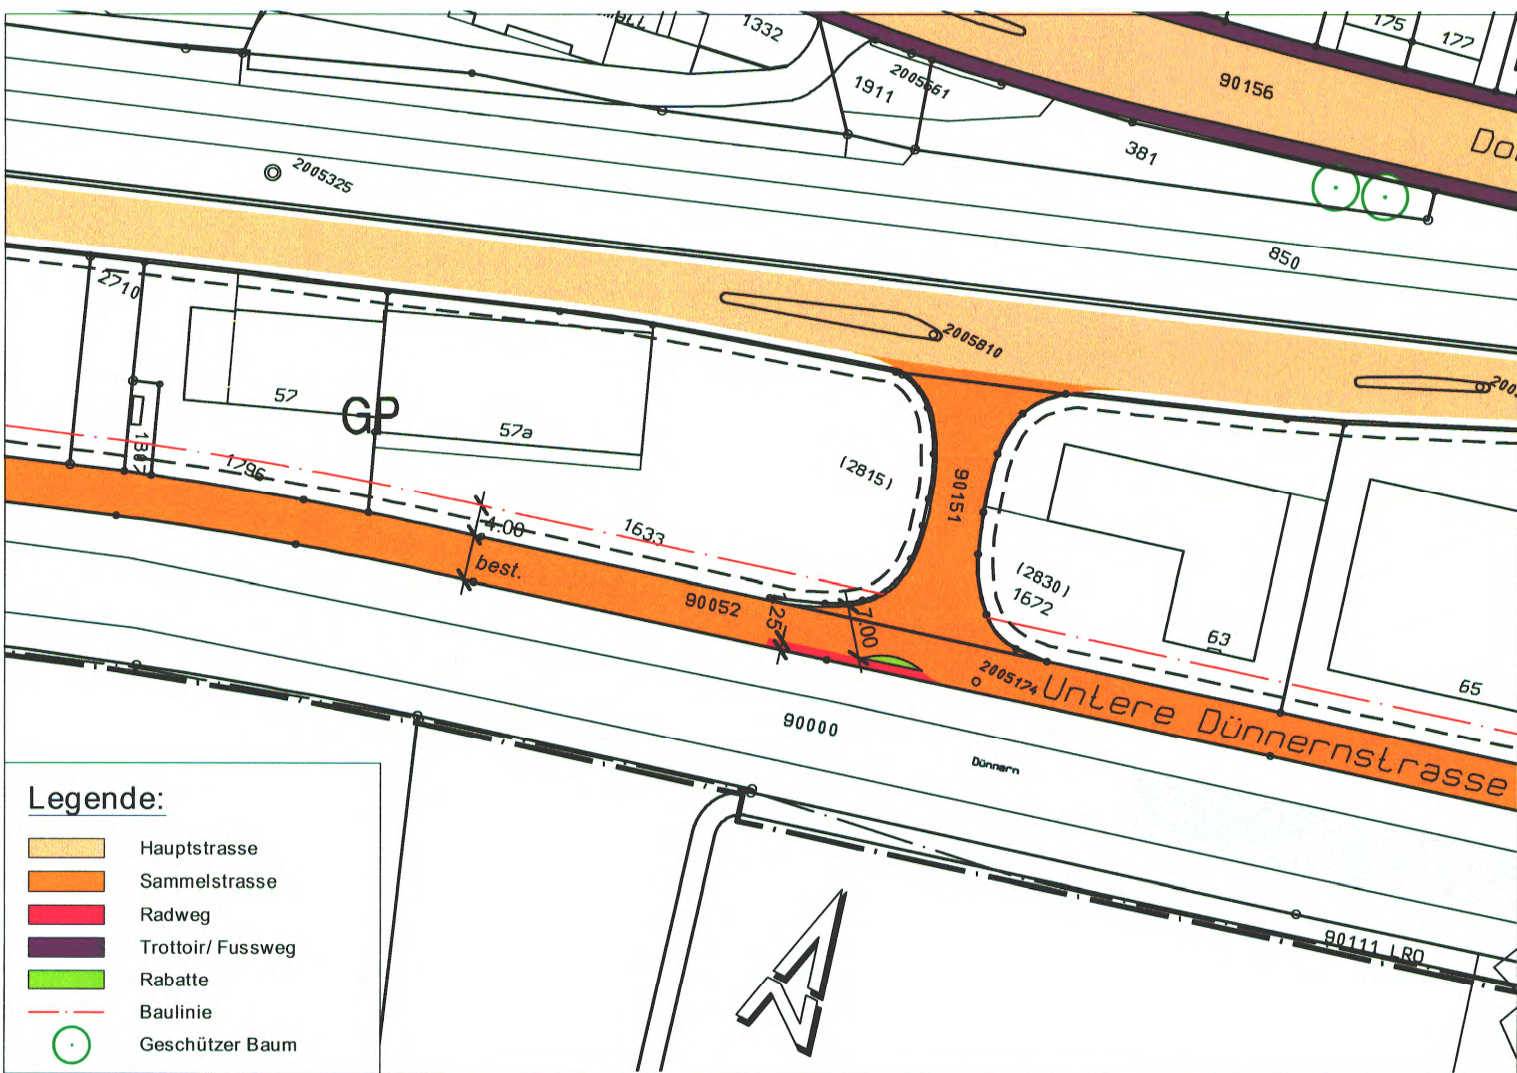




Orientierungsinhalt:
rechtsgültiger Erschliessungsplan
Strassen-, Baulinien-, Signalisations-
und Strassenklassierungsplan

RRB Nr. 2012/1466 vom 03. Juli 2012

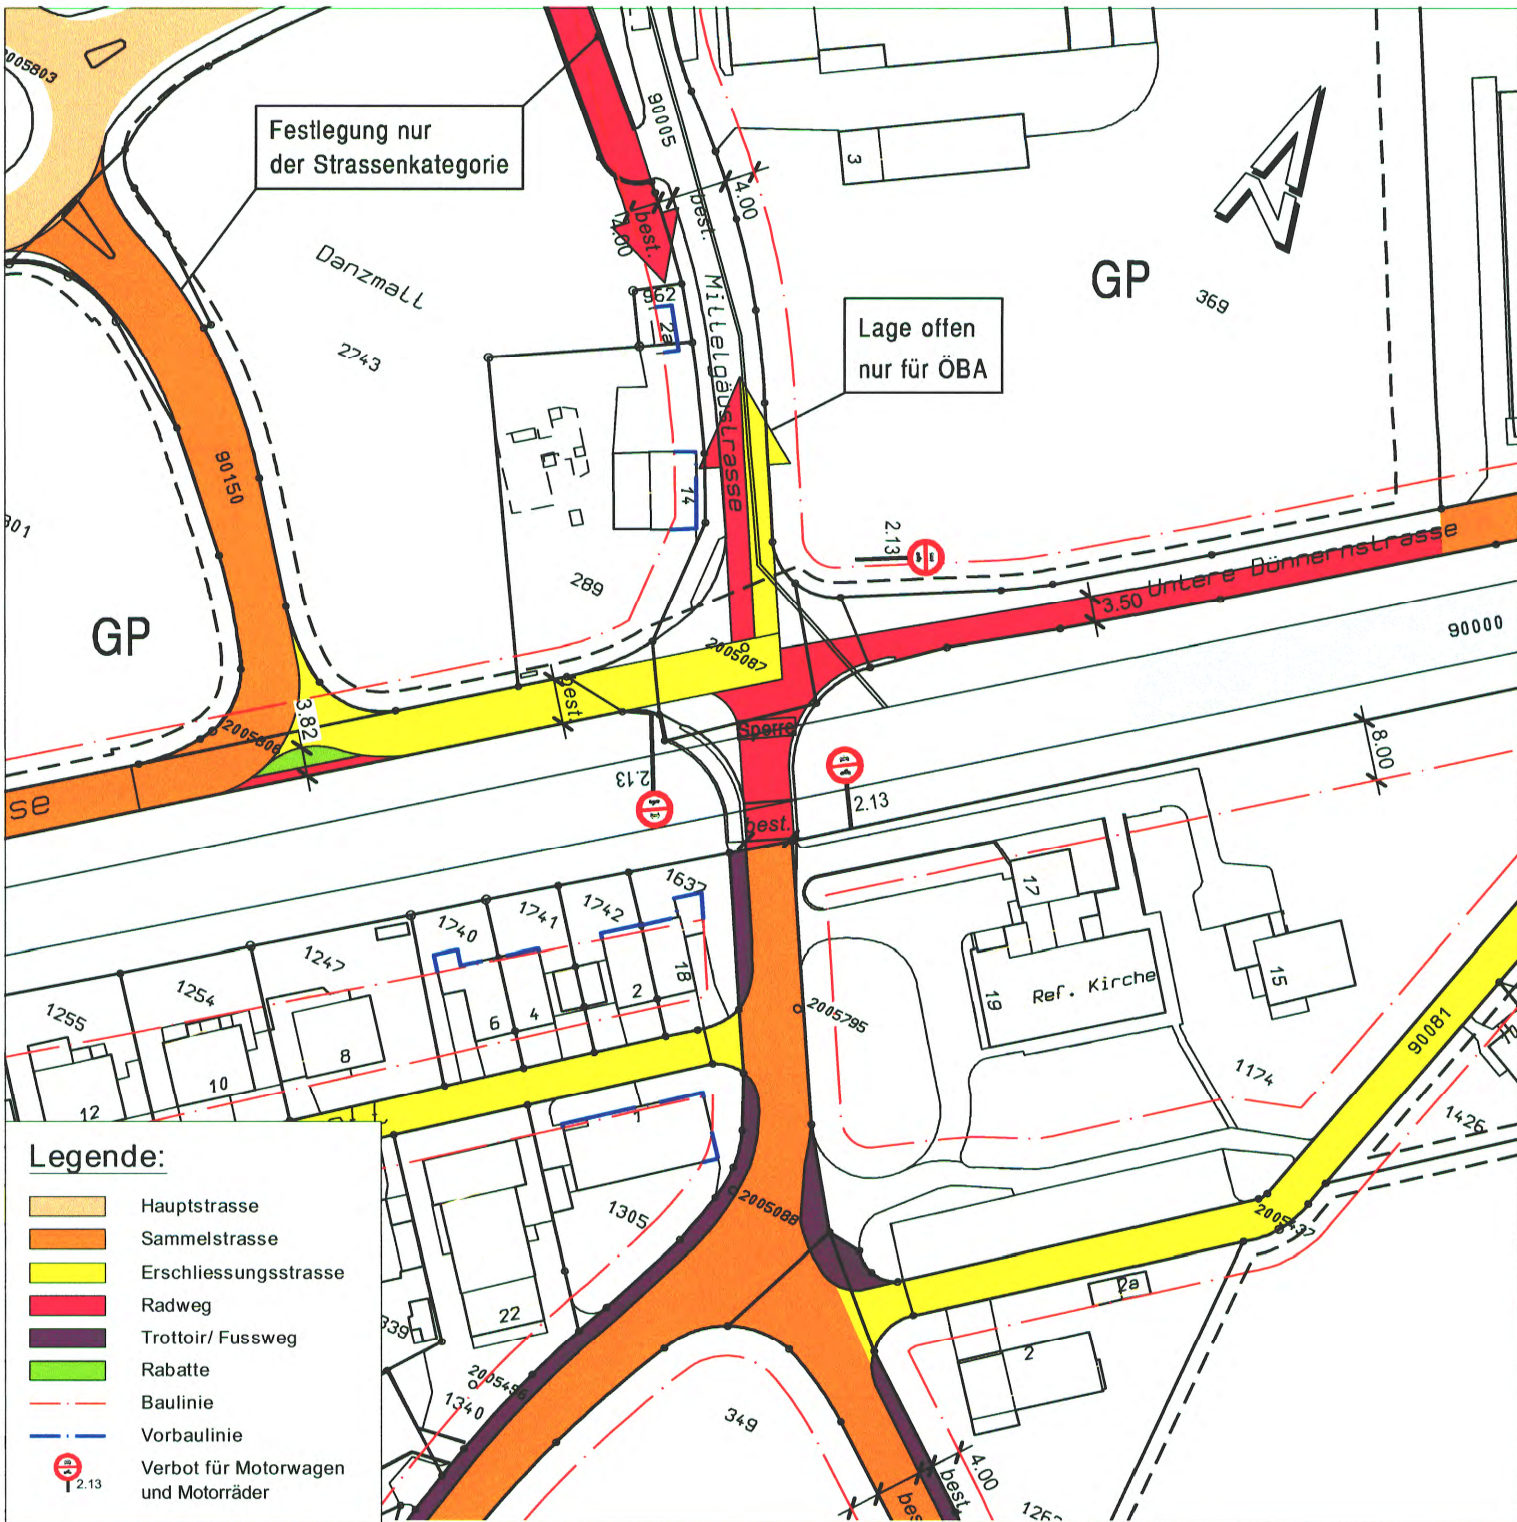



Genehmigungsinhalt:
Anpassung Erschliessungsplan
Strassen-, Baulinien-, Signalisations-
und Strassenklassierungsplan

RRB Nr. vom

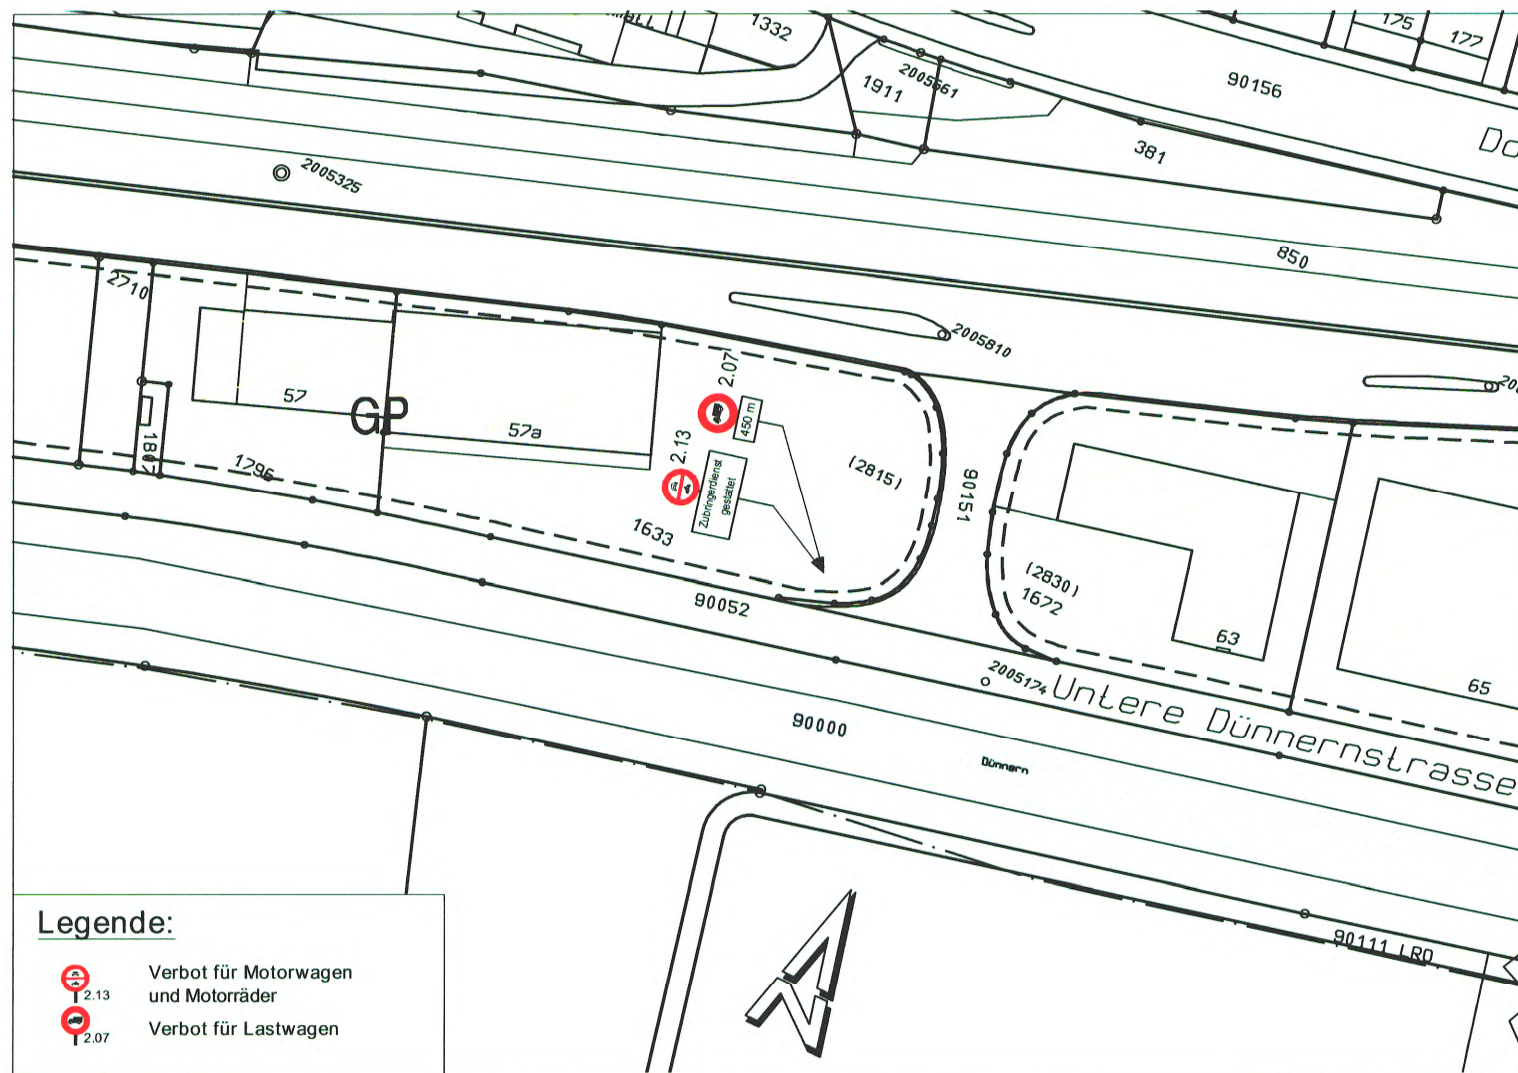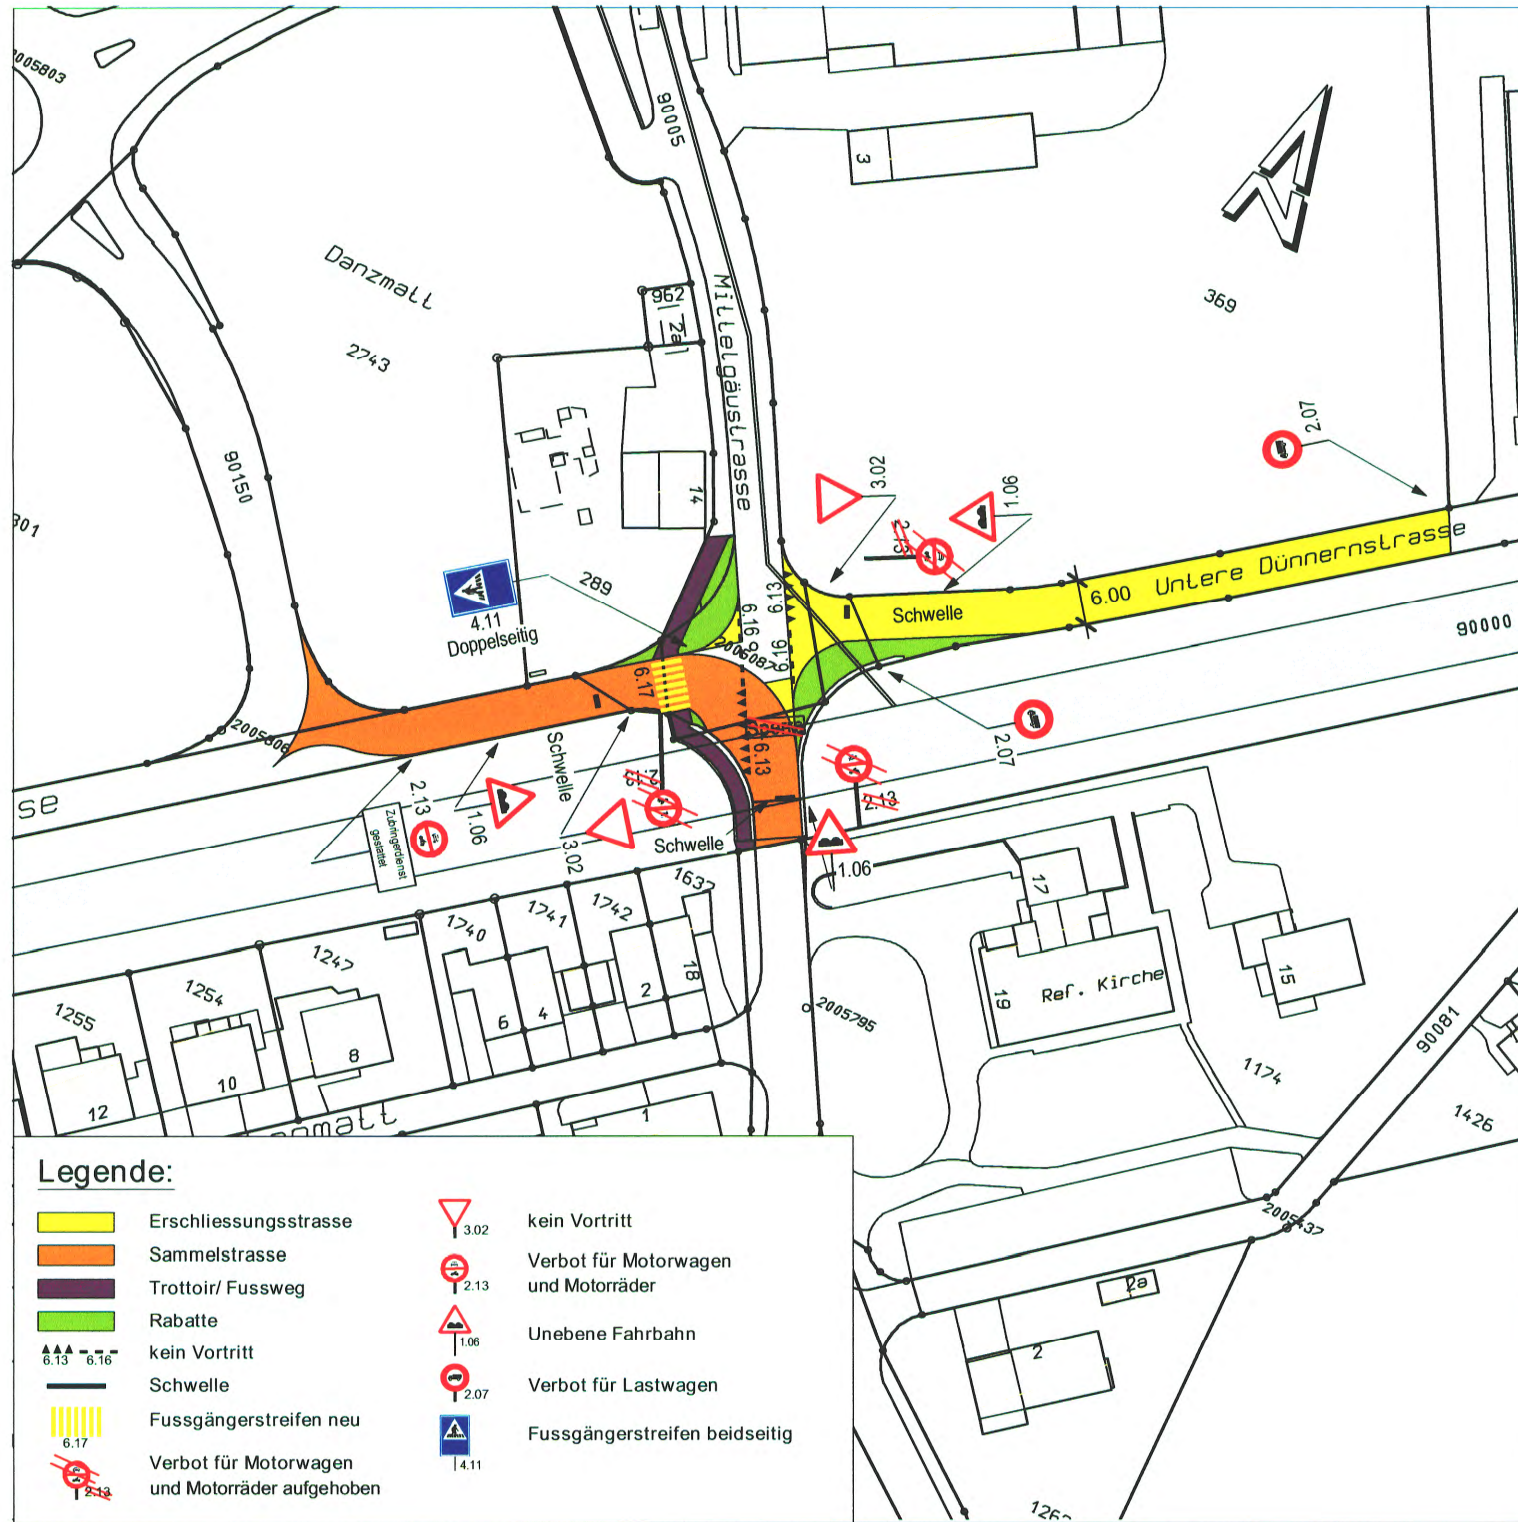

Orientierungsinhalt:
Erschliessungsplan nach Genehmigung Anpassung
Strassen-, Baulinien-, Signalisations-
und Strassenklassierungsplan


RRB Nr. 2012/1466 vom 03. Juli 2012
RRB Nr. vom

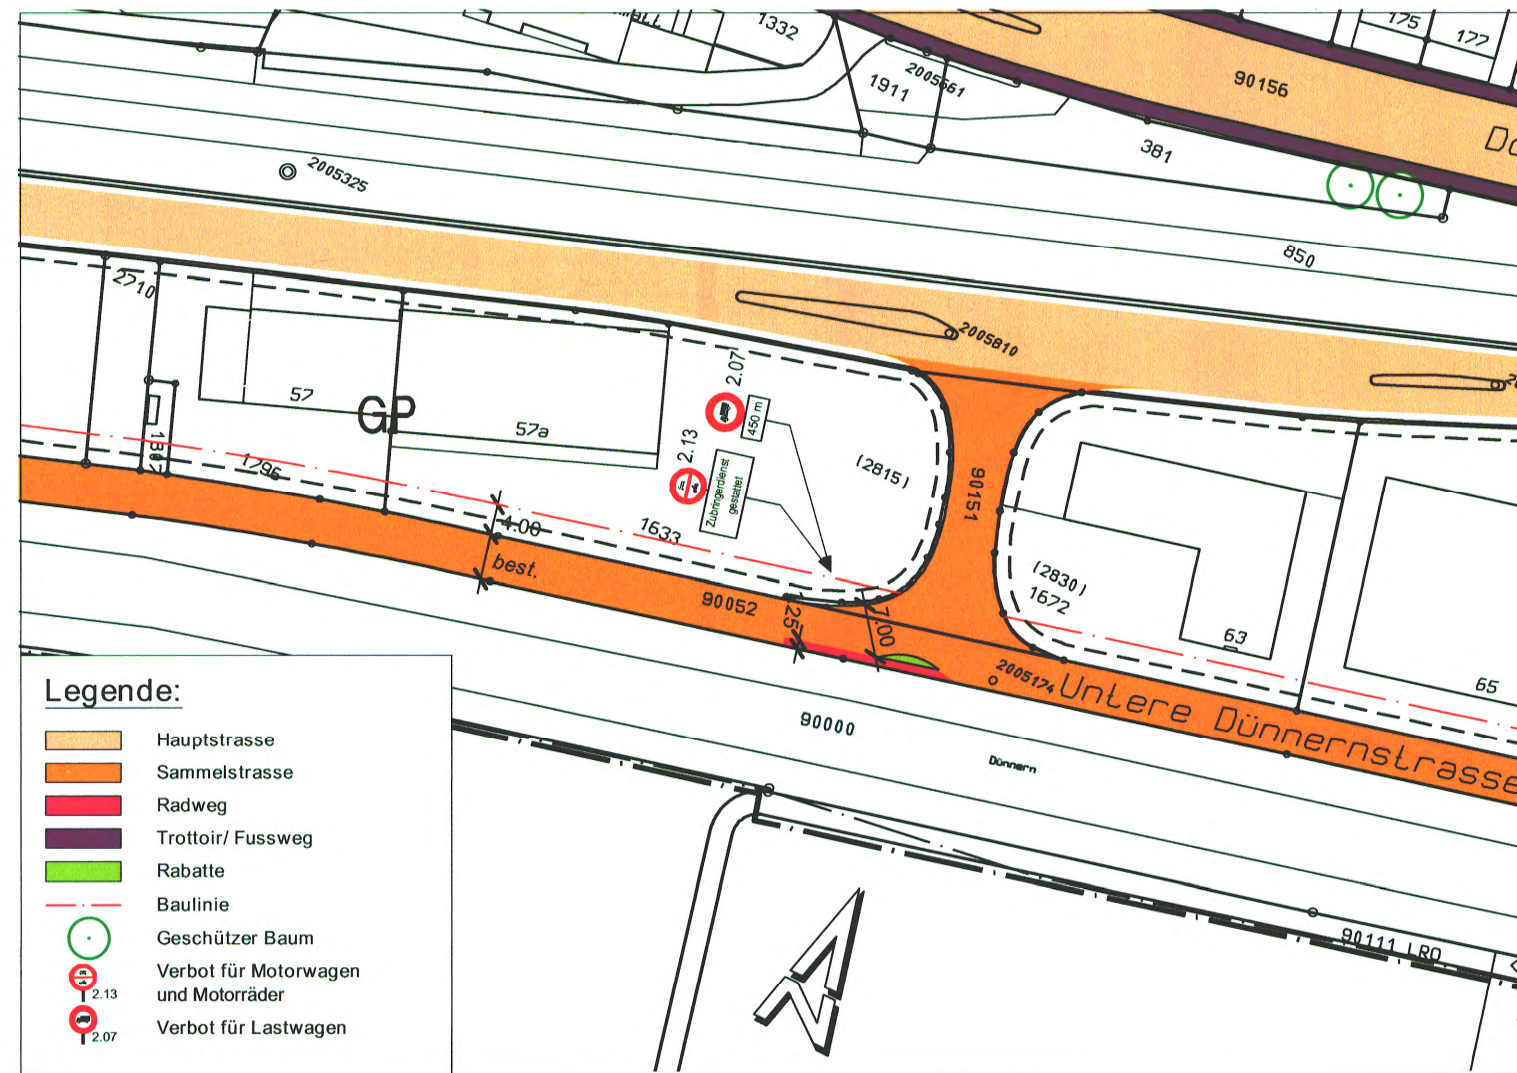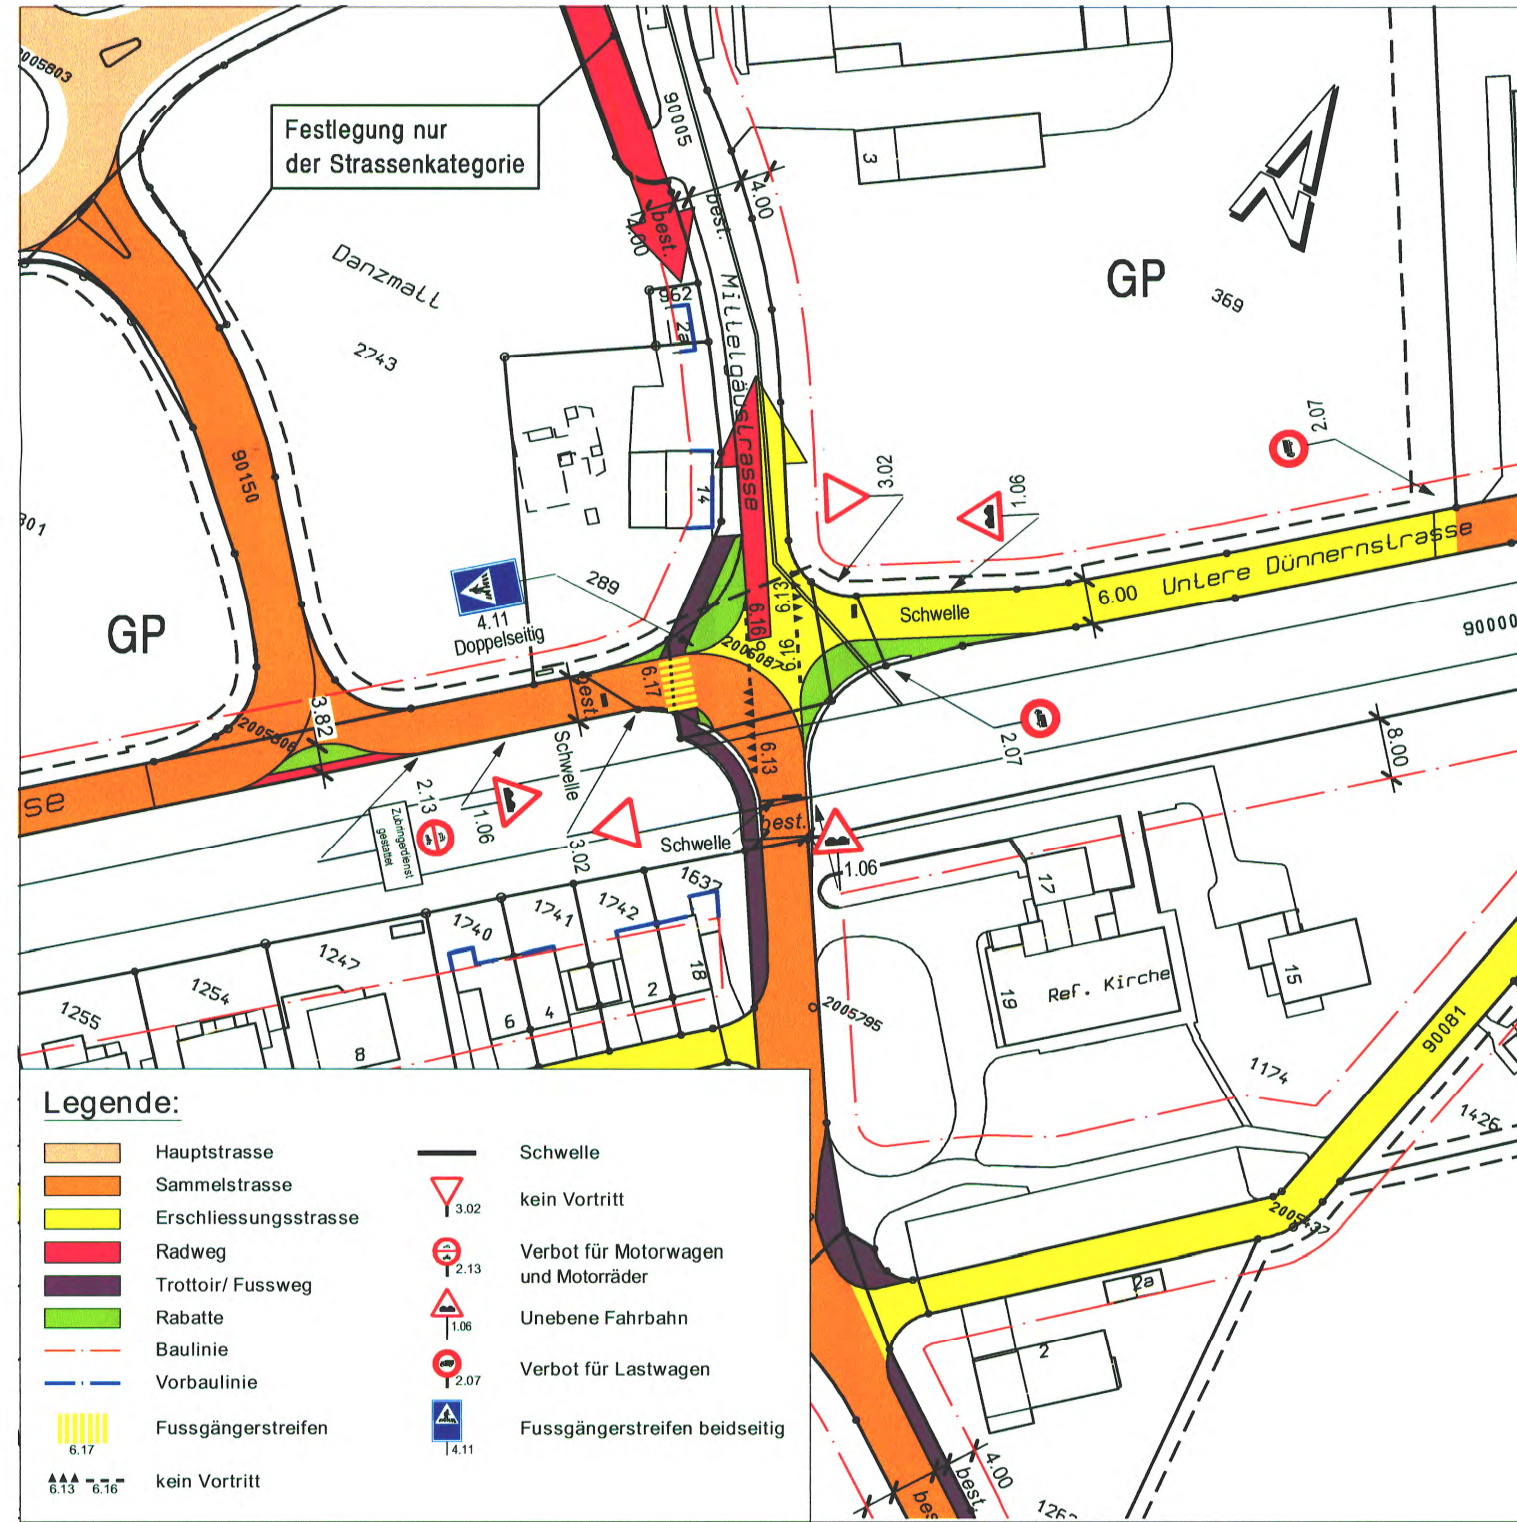

EINWOHNERGEMEINDE
WANGEN BEI OLTEN



KANTON
SOLOTHURN

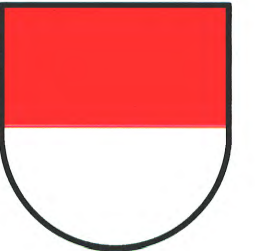

Anpassung Erschliessungsplan Dünnernbrücke
Strassen-, Baulinien-, Signalisations-
und Strassenklassierungsplan

Situation 1:1'000

Öffentliche Auflage: vom 11. Juli - 10. August 2014

Genehmigt vom Gemeinderat: am 30. Juni 2014 19. Sep. 2016

Der Gemeindepräsident: Der Gemeindegeschreiber:

Genehmigt vom Regierungsrat mit RRB Nr. 1966 am: 15. Nov. 2016

Der Staatsschreiber:

Ind.	Datum	Gez.	Gepr.	Massstab	Plannummer
	09.12.2013	dt	mk	1 : 1000	5272 - 01b
a	20.05.2014	zm	mk		
b	29.07.2016	sm	mk		
c				45 / 84	CAD-Pfad: V:\5000\52726_301b_EPL_Dünnernbrücke_1000_160728.2d
d					

Frey+Gnehm Ingenieure AG
Leberingasse 1
Postfach
CH-4803 Olten

Bautechnik
Generalplanung
Raumplanung
Umweltschutz

Tel +41 (0) 62 206 24 24
Fax +41 (0) 62 206 24 25
info@frey-gnehm.ch
www.frey-gnehm.ch

freym

gnehm